

# MAPA DO CELÓW PROJEKTOWYCH

skala 1 : 500

m. Lublin, ul. Idziego Radziszewskiego, część działki nr 2/37 oraz części działek przyległych, dotyczy obszaru zakreślonego 066301\_1\_Lublin, obr. 26 – Rury Brygidkowskie, ark. 8

Niniejszą mapę wykonano na podstawie zaktualizowanej w obszarze objętym zamówieniem mapy zasadniczej w skali 1:500, wg stanu na dzień 18.06.2016r.


Układ współrzędnych 2000/8  
Poziom odniesienia : Kronsztadt 60  
Dotyczy terenu oznaczonego (-----)  
Książ wieczystych nie badano.  
KERG: GD-OD-II.6640.1873.2016  
nr rob. 3842/126/16

Wszelkie trwałe obiekty budowlane podlegają wyczerpieniu i geodezyjnej inwentaryzacji przez jednostki wykonawstwa geodezyjnego.

Posiadacz się, że niniejszy dokument został opracowany w wyniku prac geodezyjnych i kartograficznych, których rezultaty zawiera operat techniczny wpisany do ewidencji materiałów państwowego zasobu geodezyjnego i kartograficznego  
PREZYDENT MIASTA LUBLIN  
Państwowy Zasób Geodezyjny i Kartograficzny  
P0663. 2016.1995  
Identyfikator ewidencyjny materiału - operatu technicznego  
Operat techniczny wpisano do ewidencji materiałów państwowego zasobu geodezyjnego i kartograficznego  
w dniu 2016-07-01  
Lublin, dn. 2016-07-01  
mgr. inż. Izabela Kłopotek  
KIEROWNIK REFERATU  
Miejski Ośrodek Dokumentacji  
Geodezyjnej i Kartograficznej

Wyk. 27.06.2016.  
**GEODETA**  
Andrzej Caban  
Opł. Nr 3842  
20-533 Lublin, ul. Romantyczna 19/37  
tel. 604 723 597  
REGON 430462615 NIP 712-101-00-30

— PROJ. SIEĆ WODOCIĄGOWA DO CELÓW P.POZ.

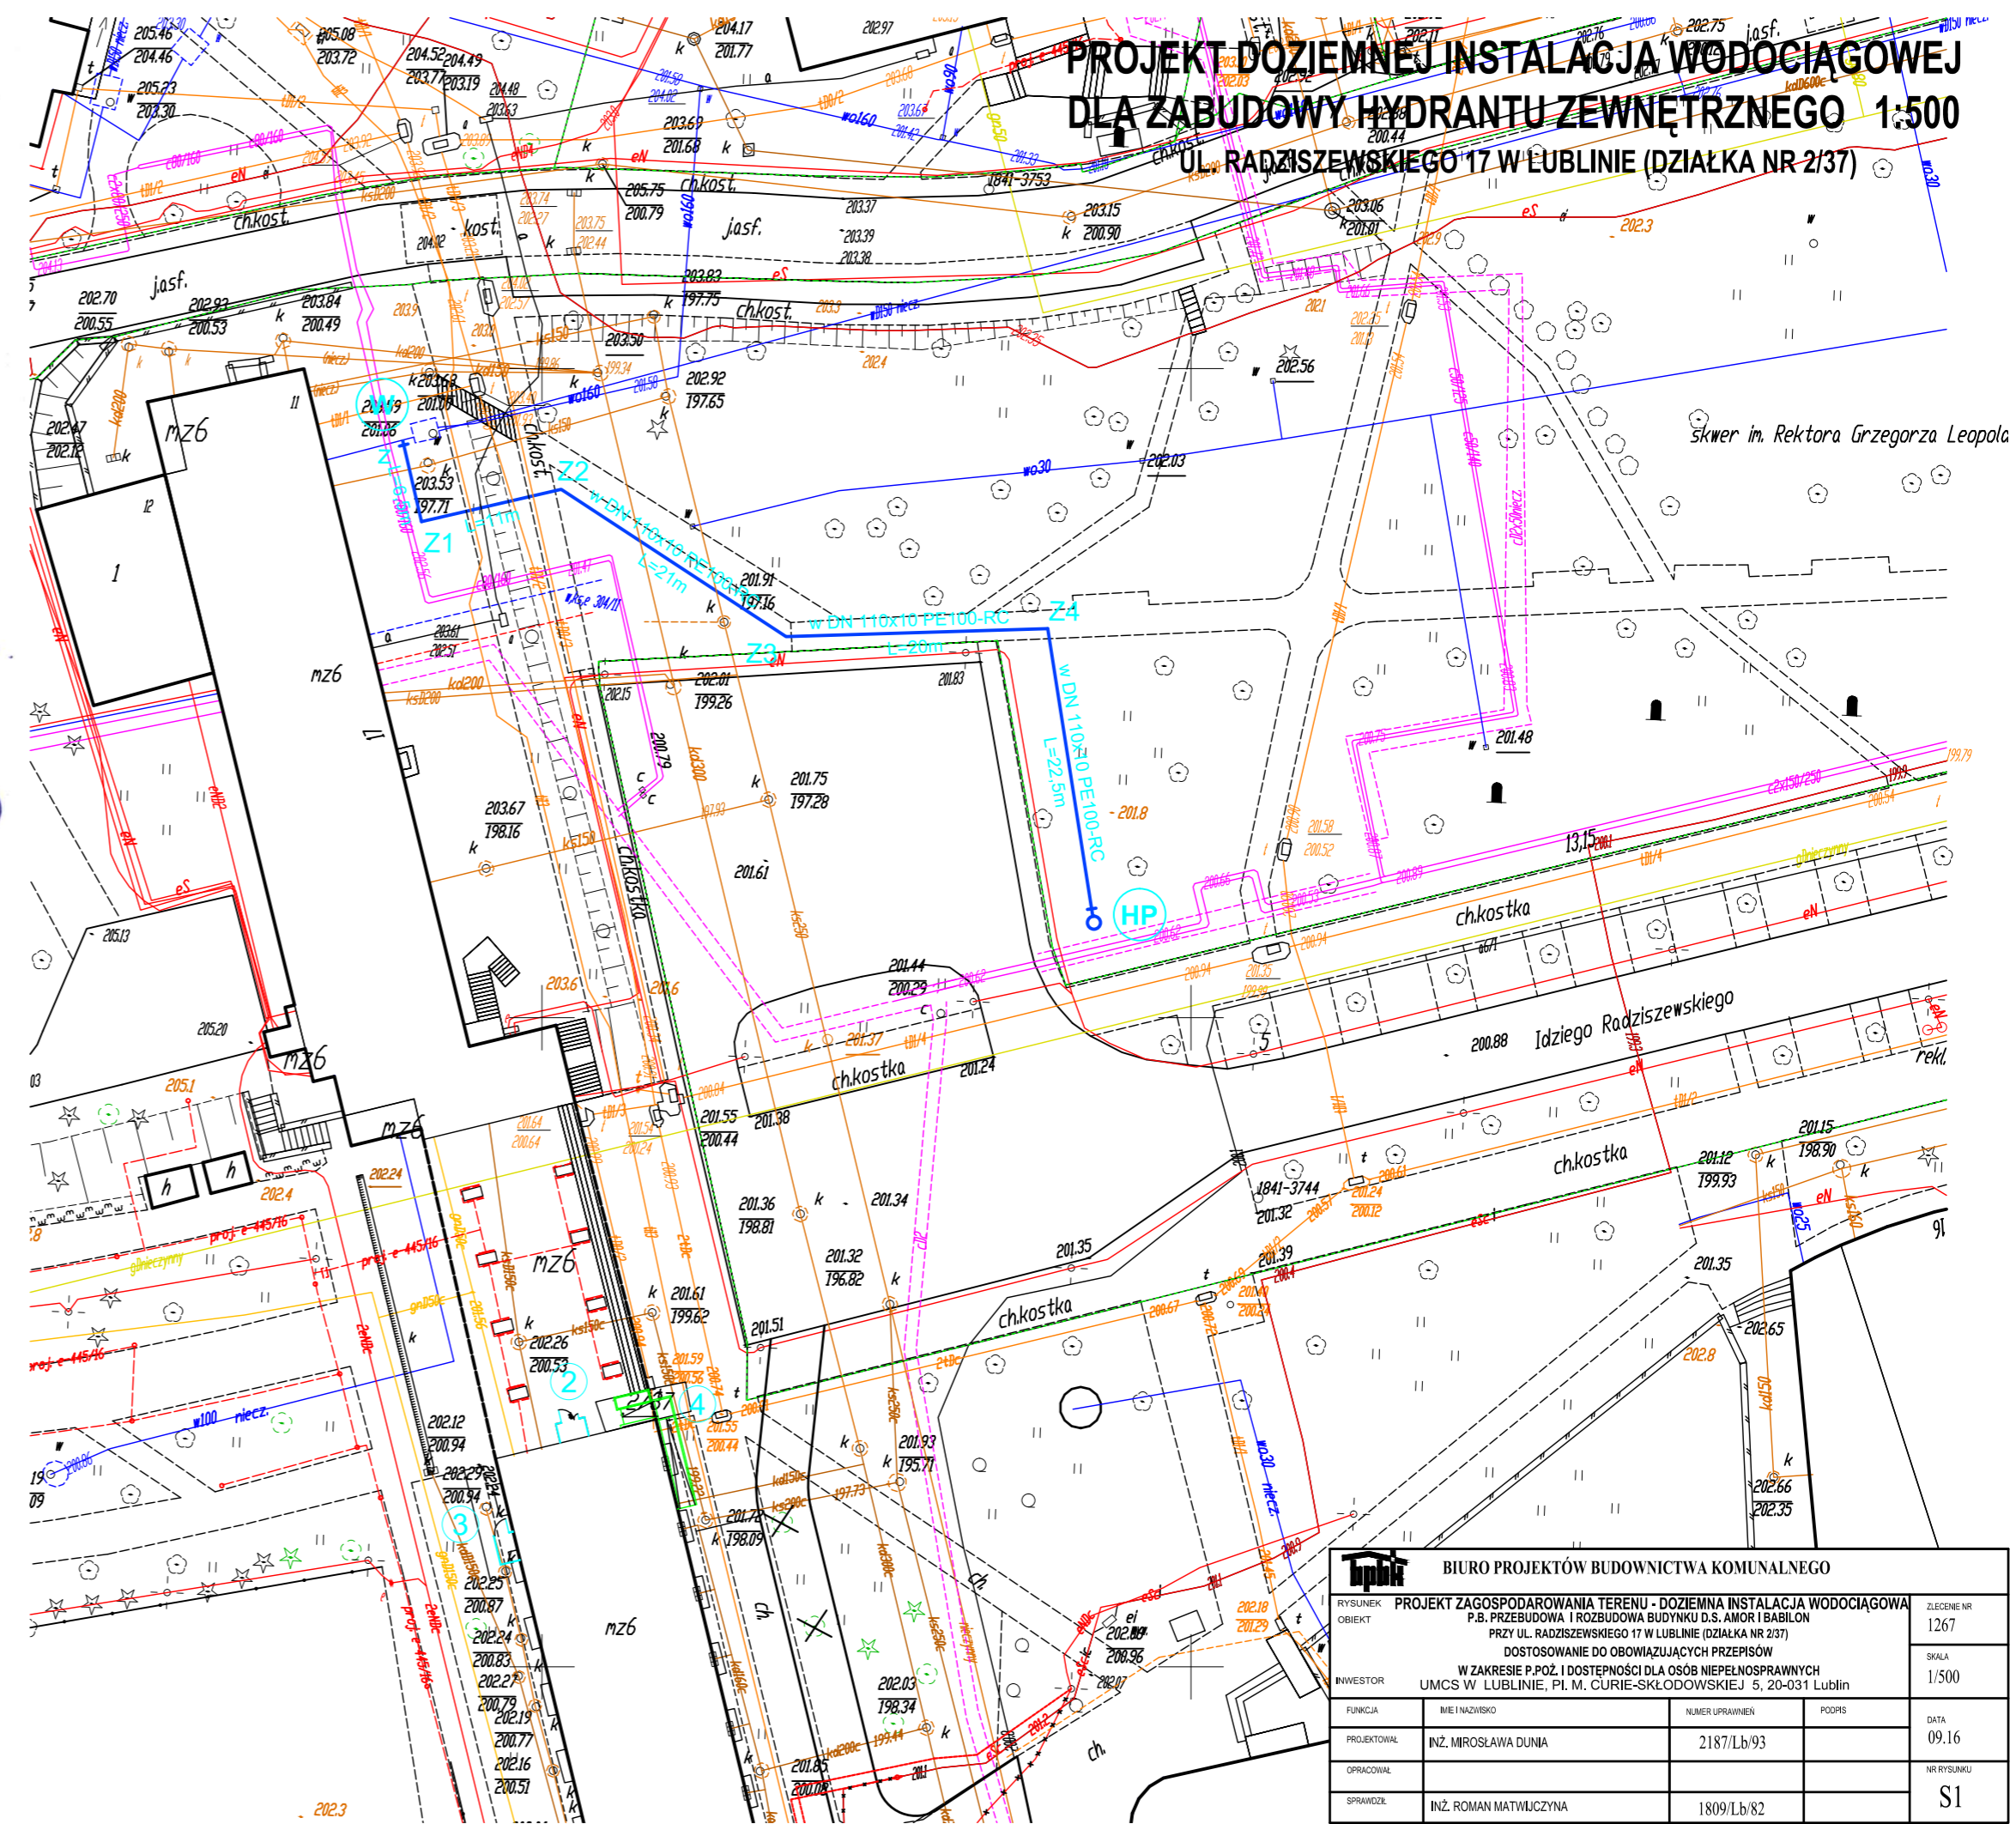

## PROJEKT DOZIEMNEJ INSTALACJA WODOCIĄGOWEJ DLA ZABUDOWY HYDRANTU ZEWNĘTRZNEGO 1:500 UL. RADZISZEWSKIEGO 17 W LUBLINIE (DZIAŁKA NR 2/37)

BIURO PROJEKTÓW BUDOWNICTWA KOMUNALNEGO				
RYSUJEK	PROJEKT ZAGOSPODAROWANIA TERENU - DOZIEMNA INSTALACJA WODOCIĄGOWA			ZŁOŻENIE NR
OBIEKT	P.B. PRZEBUDOWA I ROZBUDOWA BUDYNKU D.S. AMOR I BABILON PRZY UL. RADZISZEWSKIEGO 17 W LUBLINIE (DZIAŁKA NR 2/37)			1267
DOSTOSOWANIE DO OBOWIĄZUJĄCYCH PRZEPISÓW				
W ZAKRESIE P.POZ I DOSTĘPNOŚCI DLA OSÓB NIEPEŁNOSPRAWNYCH				
INWESTOR	UMCS W LUBLINIE, PI. M. CURIE-SKŁODOWSKIEJ 5, 20-031 Lublin			SKALA
				1/500
FUNKCJA	IMIĘ I NAZWISKO	NUMER UPRAWIENI	PODPIS	DATA
PROJEKTOWAŁ	INŻ. MIROSLAWA DUNIA	2187/Lb/93		09.16
OPRACOWAŁ				NR RYSUNKU
SPRAWDZIŁ	INŻ. ROMAN MATWIJCZYNA	1809/Lb/82		S1