


PROJEKT ZAGOSPODAROWANIA TERENU

1:500

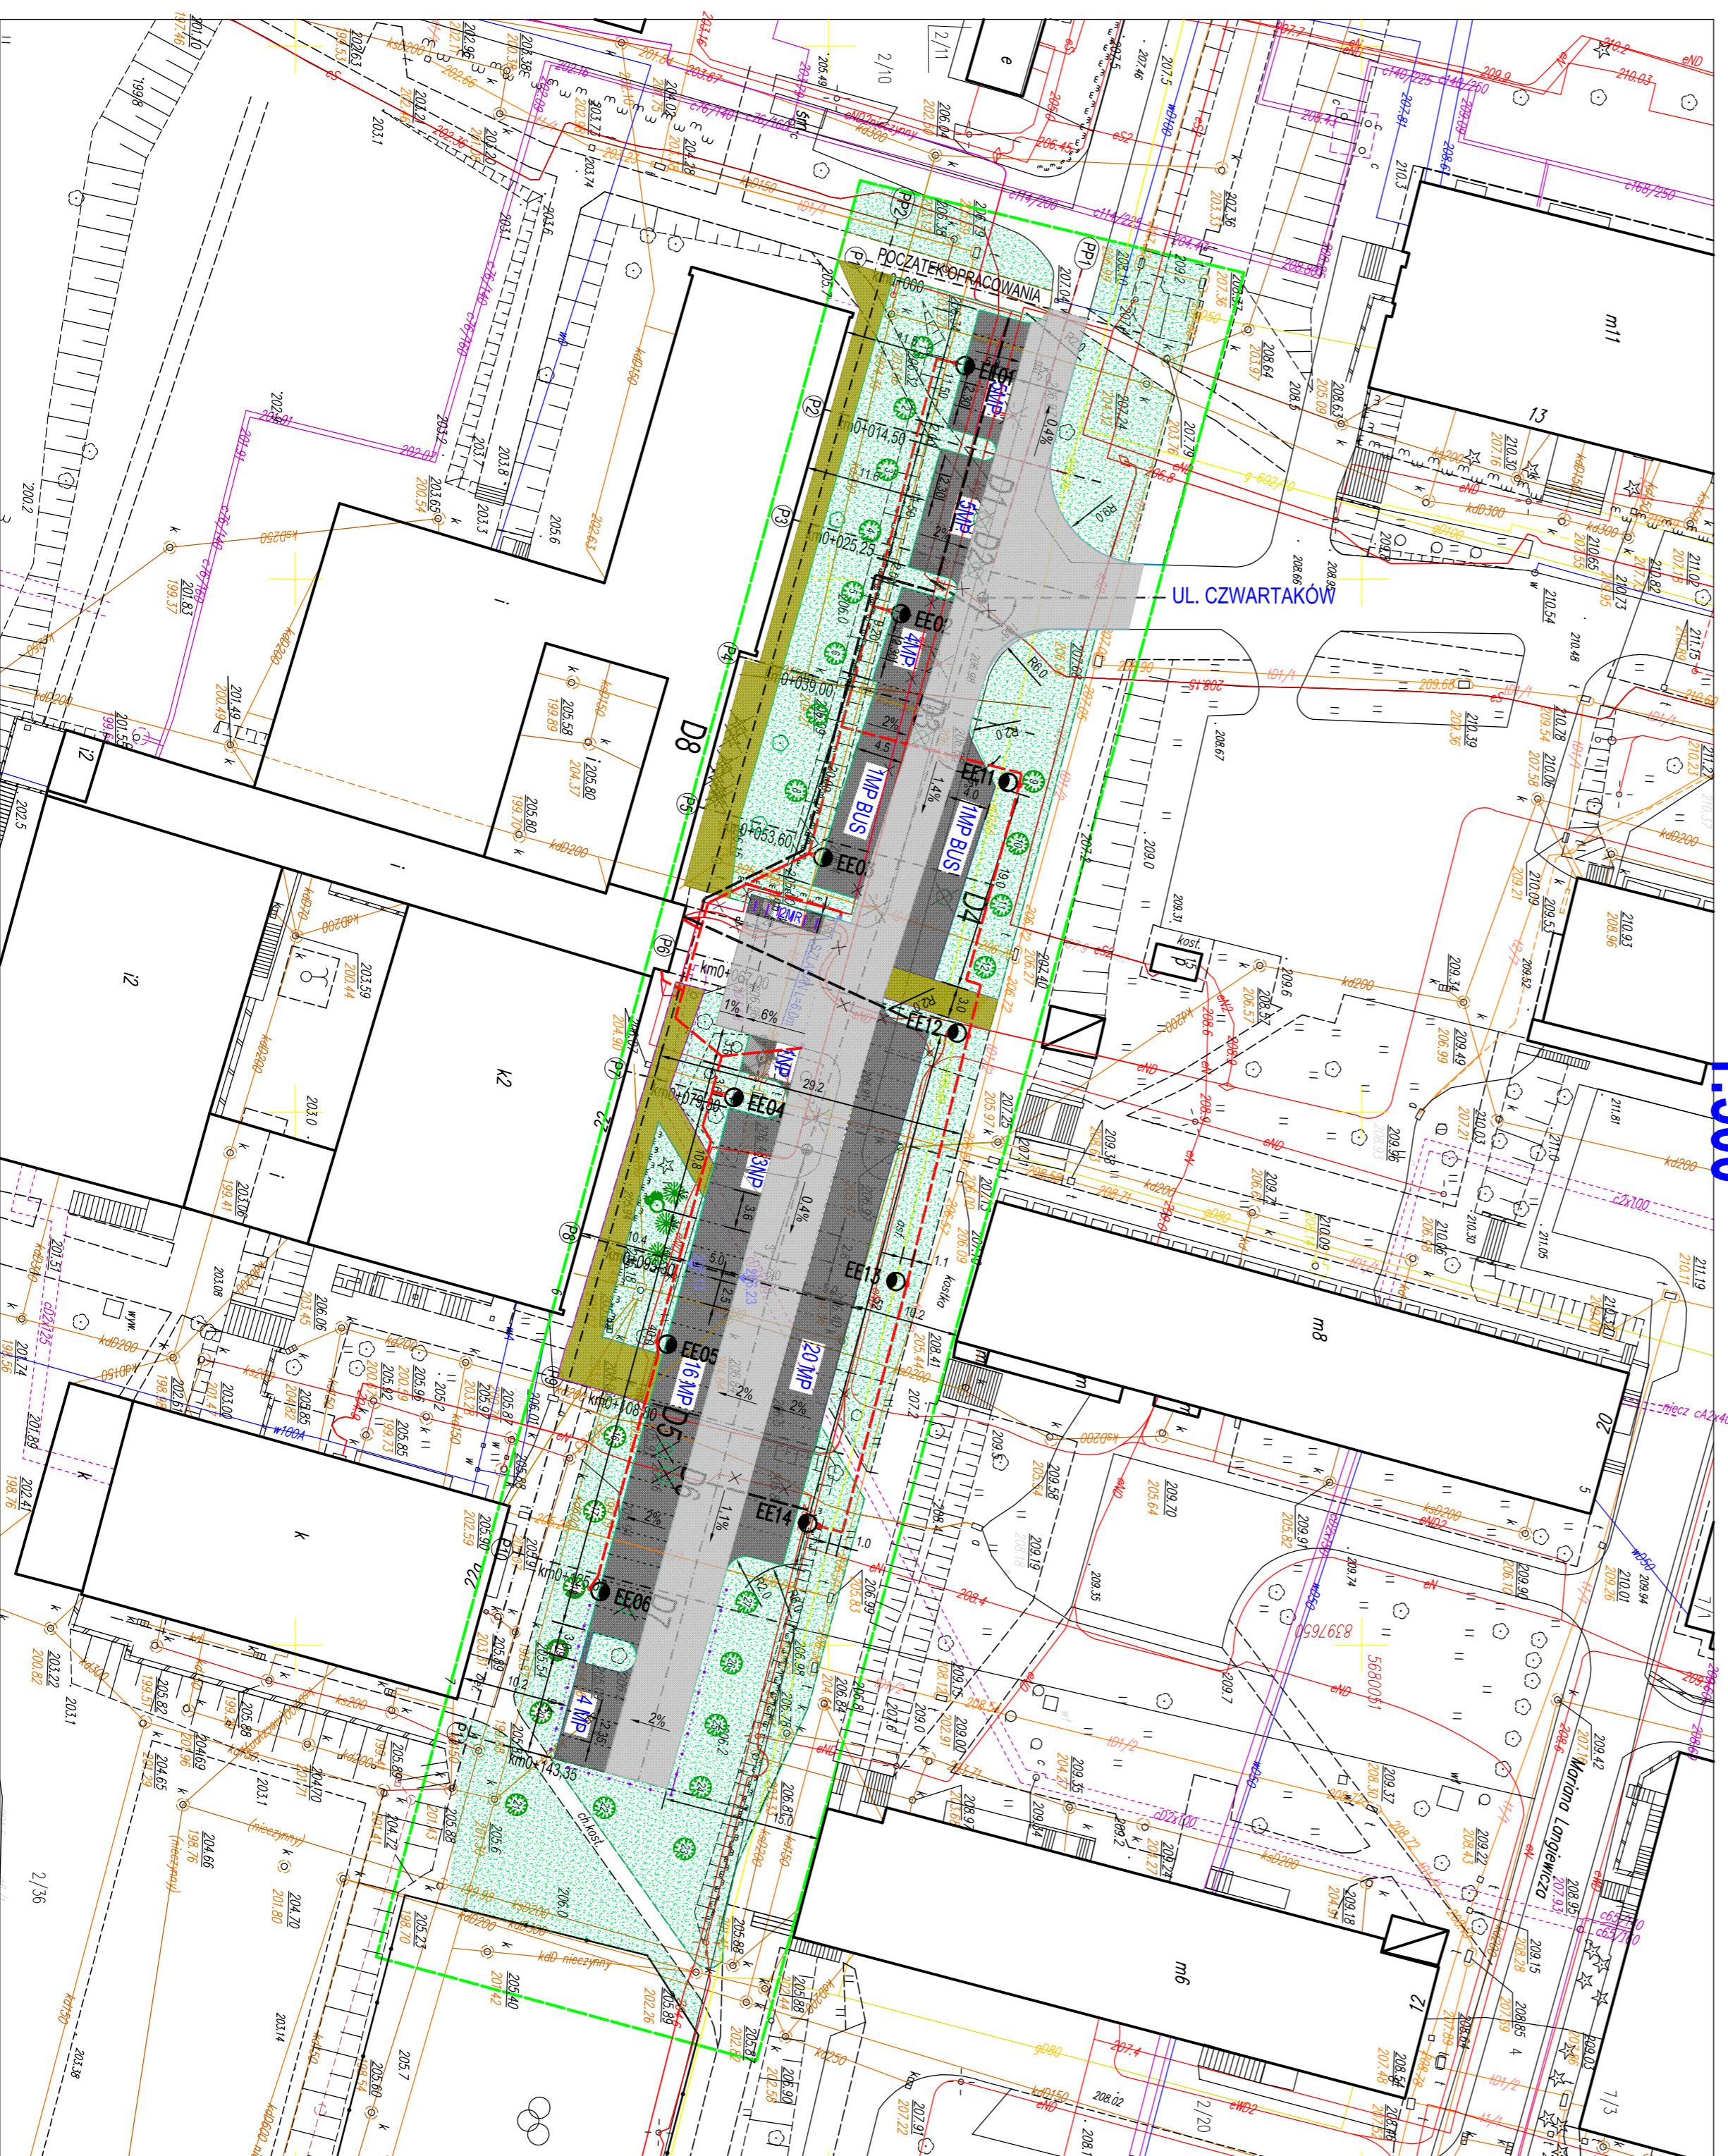

LEGENDA:

- A, B, C, D - TEREN OPRACOWANIA
- MEJSCA POSTOJOWE DLA OSÓB NIEPEŁNOSPRAWNYCH
- MEJSCA POSTOJOWE DLA SAMOCHODÓW OSOBOWYCH
- MEJSCA POSTOJOWE DLA ROWERÓW
- MEJSCA POSTOJOWE DLA AUTOBUSÓW
- ISTNIEJĄCA KANALIZACJA SANITARNA
- ISTNIEJĄCA KANALIZACJA DESZCZOWA
- ISTNIEJĄCA SIĘĆ TELEKOMUNIKACYJNA
- ISTNIEJĄCA SIĘĆ ENERGETYCZNA
- ISTNIEJĄCA SIĘĆ GAZOWA
- ISTNIEJĄCA SIĘĆ CIEPŁOWNICZA
- "D1+D8" KOLIDUJĄCE DRZEWA DO USUNIĘCIA
- KOLIDUJĄCE LAMPY DO PRZESTAWIENIA
- NASADZENIA REKOMPENSUJĄCE
- OGRODZENIE ŁĄCUCHOWE U-12b
- SŁUPKI STALOWE Ø70x3,2 WYSOKOŚCI 1,1m
- W ROSTAWIE CO 2,0m, 5,0m OD KRAWĘŻNIKI PARKINGU
- ŁAŃCUCHY O OGNIWACH STALOWYCH OCINKOWANYCH WYKONANYCH Z PRĘTÓW Ø6mm

MAPA DO CELÓW PROJEKTOWYCH

Skala 1:500
m Lubin ul. Langiewicza 22
dotyczy części działek: 2/35, 2/20 (br. 26 ark. 8)

Niestra mapę wykonano na podstawie zakwalifikowanej w obszarze objętej zamówieniem mapy zasadniczej w skali 1:500, wg stanu na dzień 02.11.2012 r.

Układ współrzędnych: 2000/9
Poziom odniesienie: Konstancja 60

Wszelkie inne obiekty budowlane podlegają wyliczeniu oraz geodezyjnej inwentaryzacji przez jednostki wykonawstwo geodezyjne.

Nr ks. rob. 1/11/2012
Dotyczy terenu oznaczonego ()

Lublin dn.16.11.2012 r.
GEODETA
mż. Sławomir Wojtyła
upr. geod. nr 20/40

Za zgodność z oryginalnym narysem do celów projektowych zaawidencjonowanej pod nr 06633-9-5698/2012 z dnia 22.11.2012r.

.....
czytelny podpis

LEGENDA:

OBIEKTY DO UZGODNIENIA W Z.U.D.P.

● EE01-EE06 -PROJ. SŁUPY OSWIETL. STAL. OCYNK. Z OPRAWAMI PARKOWYMI I KAMERAMI TVU¹ TELEWIZJI UZYTEKOWEJ

● EE11-EE14 -J.W. BEZ KAMER

--- -PROJ. LINIE KABLOWE emn ORAZ KAMER TVU¹

-PROJ. ZMIANY TRASY ISTN. LINII KABLOWYCH emn, esn W ODCINKACH KOLIDUJĄCYCH Z PARKINGIEM

Tytuł opracowania: PROJEKT BUDOWLANO-WYKONAWCZY ROZBUDOWY PARKINGU DLA SAMOCHODÓW OSOBOWYCH ORAZ AUTOBUSÓW DLA POTRZEBY CENTRUM KULTURY FIZYCZNEJ UMCS W LUBLINIE PRZY UL. LANGIEWICZ 22			
Inwestor: UNIWERSYTET MARII CURIE-SKŁODOWSKIEJ			
Branża: BUDOWNICTWO USŁUG TECHNICZNYCH "HADROR"			
Adres: Plac Marii Curie-Skłodowskiej 5, 20-031 Lublin			
Kontakt: tel. 502-025-203, e-mail: ngr1@wp.pl			
Funkcja:	Zespół autorski:	Nr uprawnień:	Data:
Projektant:	mgr inż. Waldemar Grzeszczyk	LIB0011P/000112	04.2013r.
Sprawozdawca:	mgr inż. Bogdan Czerwień	LIB0011P/000108	04.2013r.
Skala:	Tytuł rysunku:		Nr rys.
1:500	PROJEKT ZAGOSPODAROWANIA TERENU		1
Drogonawa			

Projekt ten jest własnością ppw autorów i jest chroniony przez Polskie Prawo Autorskie. Kopia, publikacja oraz udzielenie jakiegokolwiek ppw części bez wstawnego pisemnego zezwolenia stanowi naruszenie przepisów prawa. Wszelkie prawa zastrzeżone. (Dz. U. 1924, poz.83)