

JOLANTA KORNAS
"Jola"
20-533 Lublin ul. Przedwośnie 1/17
tel. 81 526-90-23 kom. 696-168-804
NIP 712-165-1200 REGON 140078509

MAPA DO CELÓW PROJEKTOWYCH

SKALA 1: 500

m. LUBLIN ul. Langiewicza 22a

obr. 26 – Rury Brygidkowskie, ark. 8, dotyczy części działki nr 2/36

Niniejszą mapę wykonano na podstawie zaktualizowanej w obszarze objętym zamówieniem mapy zasadniczej w skali 1:500, wg stanu na 04.09.2014

Wykonawca:
kerg: GD-OD.6640.2972.2014

Krzysztof Kornas
Geodeta uprawniony
Nr udz. 16050

Lublin, 16.09.2014

Wszelkie trwałe obiekty budowlane podlegają wytyczeniu i geodezyjnej inwentaryzacji przez jednostki wykonawstwa geodezyjnego



Poziom odniesienia: Kronsztadt 60
Układ współrzędnych: 2000/8
Dotyczy terenu oznaczonego(.....)

Przebieg granic wykazanych na mapie jest zgodny z danymi ewidencji gruntów obręb 26-Rury Brygidkowskie

Poświadczam, że niniejszy dokument został opracowany w wyniku prac geodezyjnych i kartograficznych, których rezultaty zawiera operat techniczny wpisany do ewidencji materiałów państwowego zasobu geodezyjnego i kartograficznego.
PREZYDENT MIASTA LUBLIN
Państwowy Zasób Geodezyjny i Kartograficzny

P0663.2014.616
Identyfikacyjny materiał - operatu technicznego
Operat techniczny wpisano do ewidencji materiałów zasobu
w dniu 2014-09-17
Lublin, dn. 2014-09-17

Z up. PREZYDENTA MIASTA
Halina Adamek
INSPEKTOR

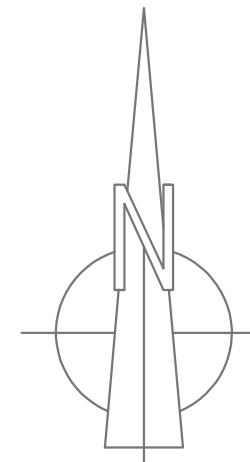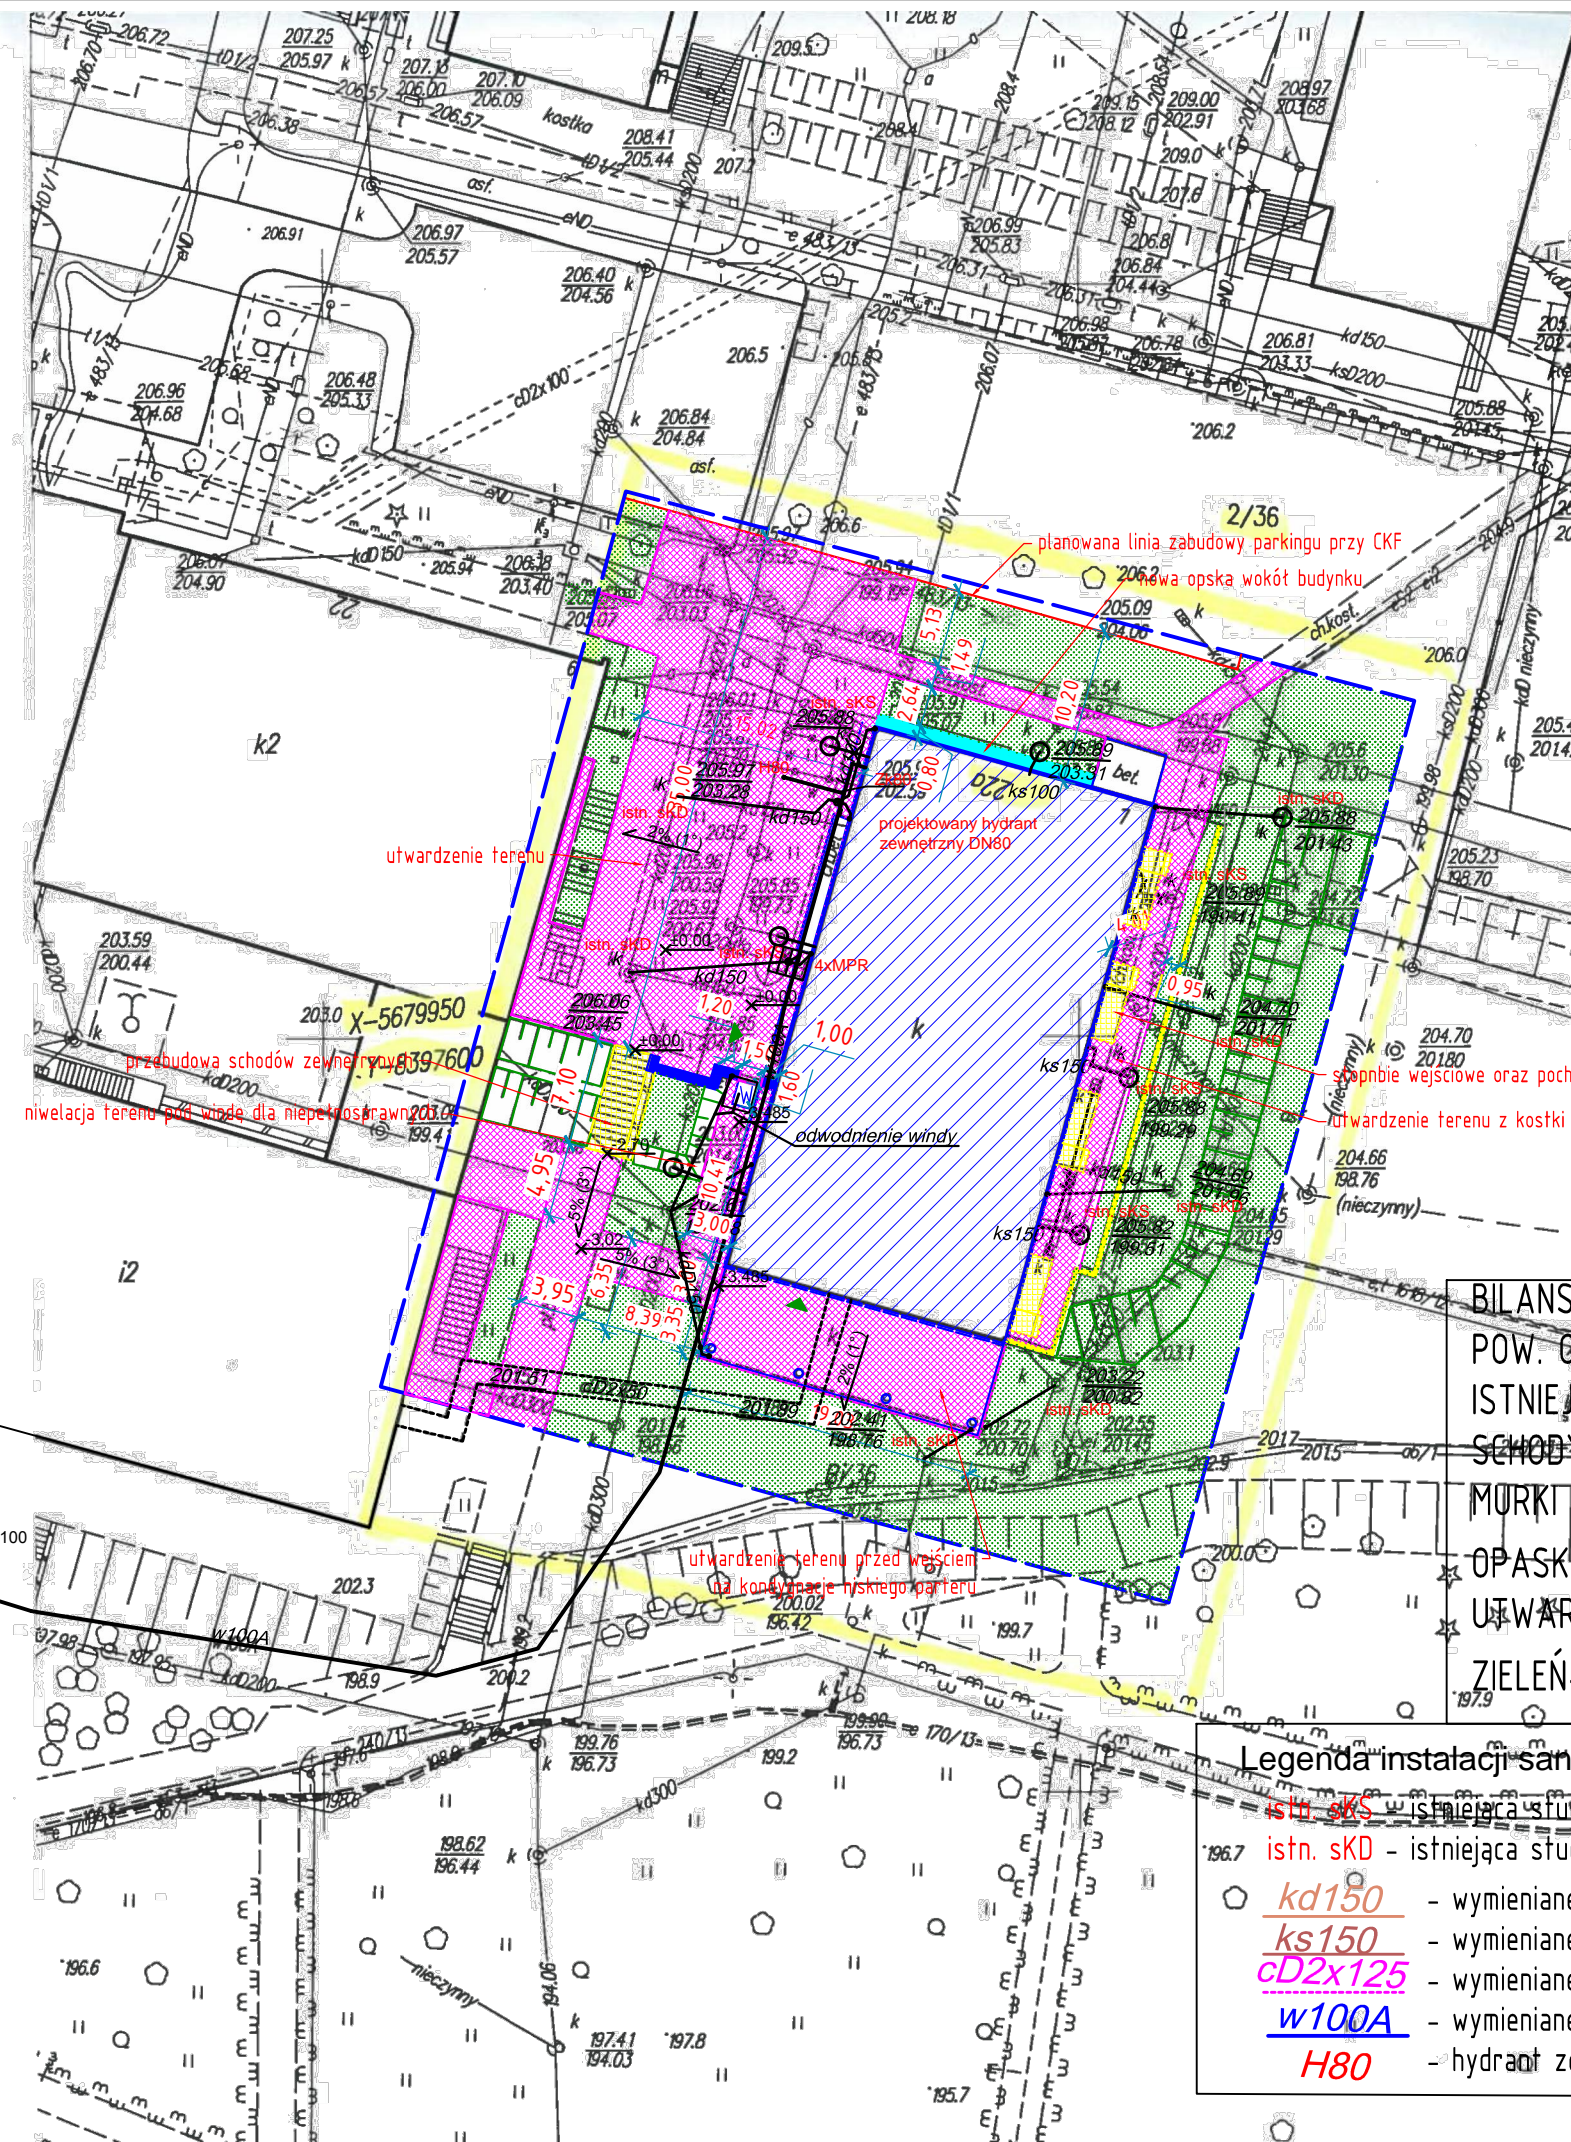

UWAGA: PRZED ROZPOCZĘCIEM ROBÓT BUDOWLANYCH WYKONAWCA JEST ZOBOWIĄZANY DO DOKŁADNEGO ZAOPZNAJANIA SIĘ ZE WSZYSTKIMI CZĘŚCIAMI PROJEKTU BUDOWLANEGO. WSZYSTKIE PODANE W NINIEJSZYM PROJEKCIE WYMIARY NALEŻY SPRAWDZIĆ W NATURZE

OZNACZENIA:

- istniejący budynek
- schody zewnętrzne
- murek bez ogrodzenia
- murek z ogrodzeniem
- zakres opracowania
- chodnik z kostki brukowej
- zielen
- skarpa
- opaska z kostki betonowej
- winda zewnętrzna dla niepełnosprawnych
- 4xMPR
- miejsce postojowe dla rowerów- 4 szt.

BILANS POWIERZCHNI:

POW. OPRAWOWANIA-3334,73m ²	100%
ISTNIEJĄCY BUDYNEK-838,20m ²	25%
SCHODY ZEWNĘTRZNE-18,46m ²	0,5%
MURKI ITP.-38,19m ²	1,1%
OPASKA WOKÓŁ BUDYNKU-11,91m ²	0,35%
UTWARDZENIE-928,74m ²	27,85%
ZIELEŃ- 1742,54m ²	52,25%

Legenda instalacji sanitarnych:

- istn. SKS - istniejąca studzienka kanalizacji sanitarnej
- istn. SKD - istniejąca studzienka kanalizacji deszczowej
- kd150 - wymieniane przewody kanalizacji sanitarnej
- ks150 - wymieniane przewody kanalizacji deszczowej
- cd2x125 - wymieniane przewody sieci ciepłowniczej
- w100A - wymieniane przewody wozy zimnej
- H80 - hydrant zewnętrzny H80

INWESTOR	Uniwersytet Marii Curie-Skłodowskiej, 20-031 Lublin, pl. Marii Curie-Skłodowskiej 5
JEDNOSTKA PROJEKTUJĄCA	POWERSUN Sp. z o.o. ul. Kowalska 9/2 Lublin
NAZWA PROJEKTU	Przebudowa Pawilonu Szatniowego Centrum Kultury Fizycznej przy ul. Langiewicza 22a w Lublinie z dostosowaniem do obowiązujących przepisów bhp i p.poż.

STADIUM PROJEKTU	PROJEKT WYKONAWCZY
BRANŻA	ARCHITEKTURA

OBIEKT	Pawilon szatniowy Centrum Kultury Fizycznej UMCS przy ul. Langiewicza 22a w Lublinie dz. 2/36, obręb 26 Rury Brygidkowskie
TEMAT RYSUNKU	PLAN ZAGOSPODAROWANIA TERENU

ZESPÓŁ PROJEKTOWY			
FUNKCJA	TYTUŁ ZAWODOWY, IMIĘ I NAZWISKO	NR UPRAWNIEN	PODPIS
PROJEKTANT	mgr inż. arch. Janusz Lewowski	93/LBOKK/2012	
SPECJALNOŚĆ PROJEKTANTA:	Architektoniczna do projektowania bez ograniczeń		
OPRAWOWUJĄCY:	mgr inż. Aleksandra Augustynowicz		
SPECJALNOŚĆ OPRAWOWUJĄCEGO:	Konstrukcyjno-budowlana		
DATA	NR RYSUNKU	REWIZJA	SKALA
10.2014	PZT	A	1:500