



UNIWERSYTET MARII CURIE-SKŁODOWSKIEJ W LUBLINIE

WYDZIAŁ PRAWA I ADMINISTRACJI. PLAN SYTUACYJNY. SKALA 1:750.



Budynek uniwersytecki przeznaczony na cele nauki. ZLIII. Pomieszczenia techniczno-magazynowe -PM o gęstości obciążenia ogniowego do 500MJ/m kw. W skład Wydziału wchodzi dwa pożarowo odrębne budynki A i B. Kubatura-35872 m sześć. Budynki A-powierzchnia 8440 m kw. Wysokość-34m[wysoki-W]. 8 kondygnacji nadziemnych i piwnice. Strefy pożarowe: piwnica-czytelnia na parterze-strefa 1A, parter[pozostała część]+1p. i 2p.-strefa 2A, 3p.+4p.-strefa 3A, 5p+6p+7p- strefa 4A.Klasa odporności pożarowej-B. Budynek B-powierzchnia 1767,5 m kw.Wysokość 10,6m[niski-N].2 kondygnacje nadziemne i piwnice.Strefa pożarowa: jedna strefa pożarowa z wydzieloną, pożarowo piwnicą, salą uniwersytecką wraz z zapleczem i szatnią. Klasa odporności pożarowej-D.Urządzenia przeciwpożarow: wycielone pożarowo klatki schodowe 2i3 wraz z wyposażeniem w systemy wentylacji nawiewno-wywiewnej+ drogi ewakuacyjne i holl., system sygnalizacji pożaru[SSP],dźwiękowy system ostrzegawczy[DSO],hydranty wewnętrzne 25,dźwig dla ekip ratowniczych, przeciwpożarowy wyłącznik prądu[PWP], klapy przeciwpożarowe w systemach wentylacji na granicy stref pożarowych.Ilość osób- do 2352. Materiały palne i pożarowo-niebezpieczne: drewno, płyty drewnopodobne, papier, tekstylia, tworzywa sztuczne, guma, itp.

UL. RADZISZEWSKIEGO

STRAŻ POŻARNA

STRAŻ POŻARNA

STRAŻ POŻARNA

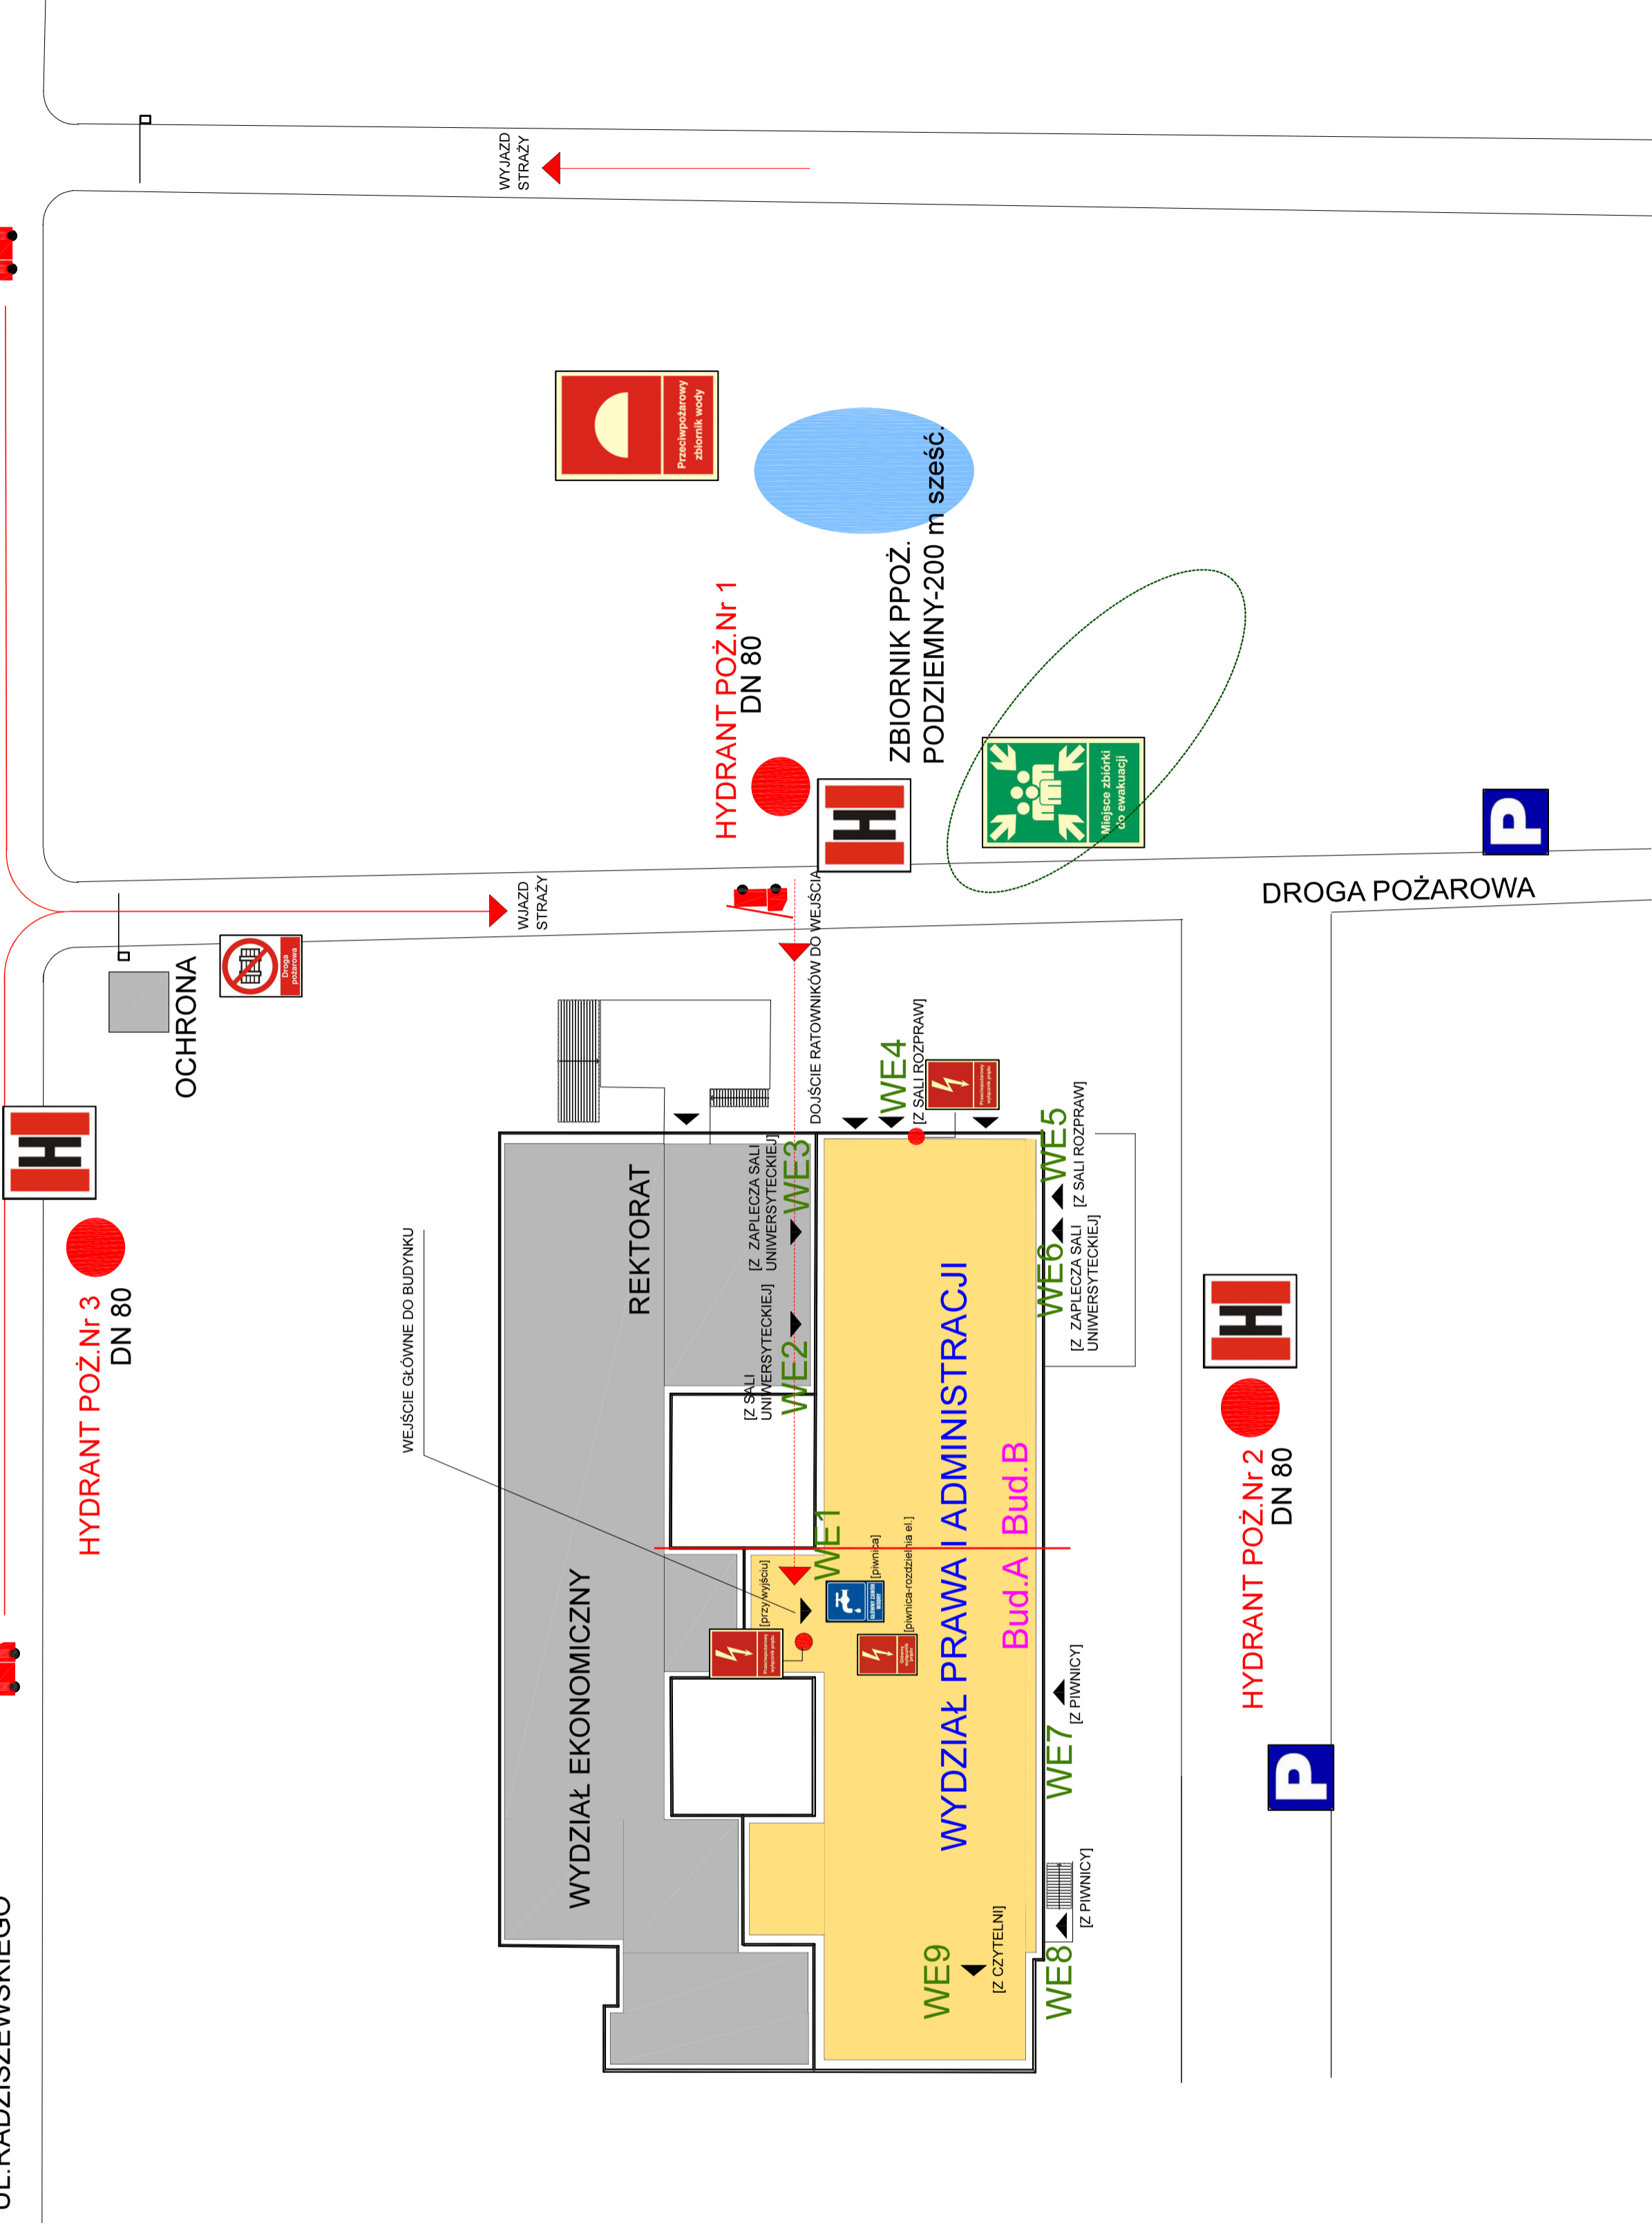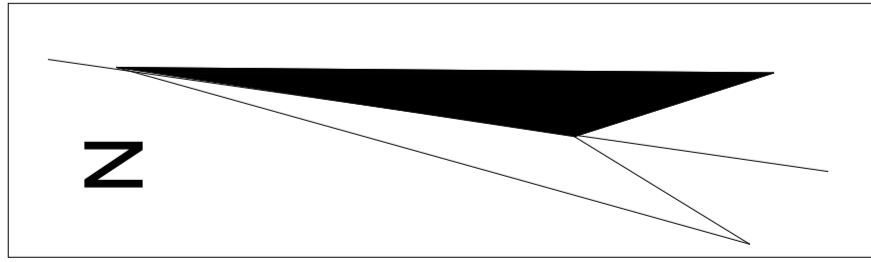

LEGENDA:

- droga pożarowa
- miejsce zbiórki ewakuowanych
- główny wyłącznik prądu
- p. poż. wyłącznik prądu
- główny zawór wodny
- hydrant zewnętrzny ppoż.
- miejsce parkingowe.
- WE1 wyjście ewakuacyjne.numer