


RYSunEK POGLĄDOWY

 - OBSZAR OBJĘTY REMONTEM

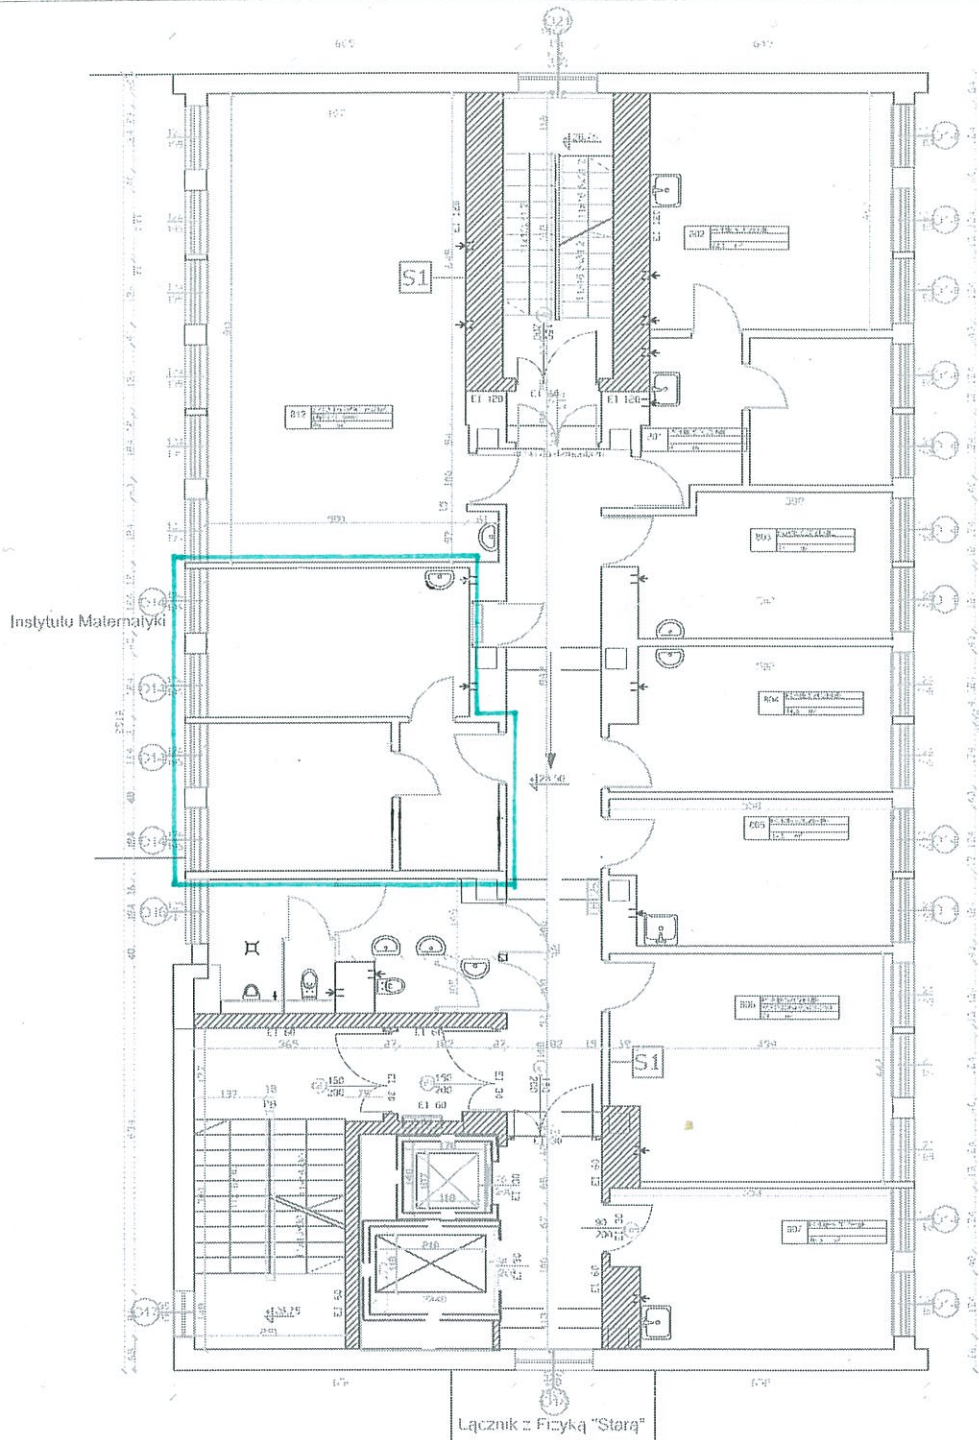

INWESTOR : UNIWERSYTET MARII CURIE SKŁODOWSKIEJ
pl. M. C. SKŁODOWSKIEJ 5 W LUBLINIE

ADRES BUDYNKU: WYDZIAŁ MATEMATYKI FIZYKI I INFORMATYKI
ul. AKADEMICKA 7 W LUBLINIE

PIĘTRO : VIII