RZUT DACHU

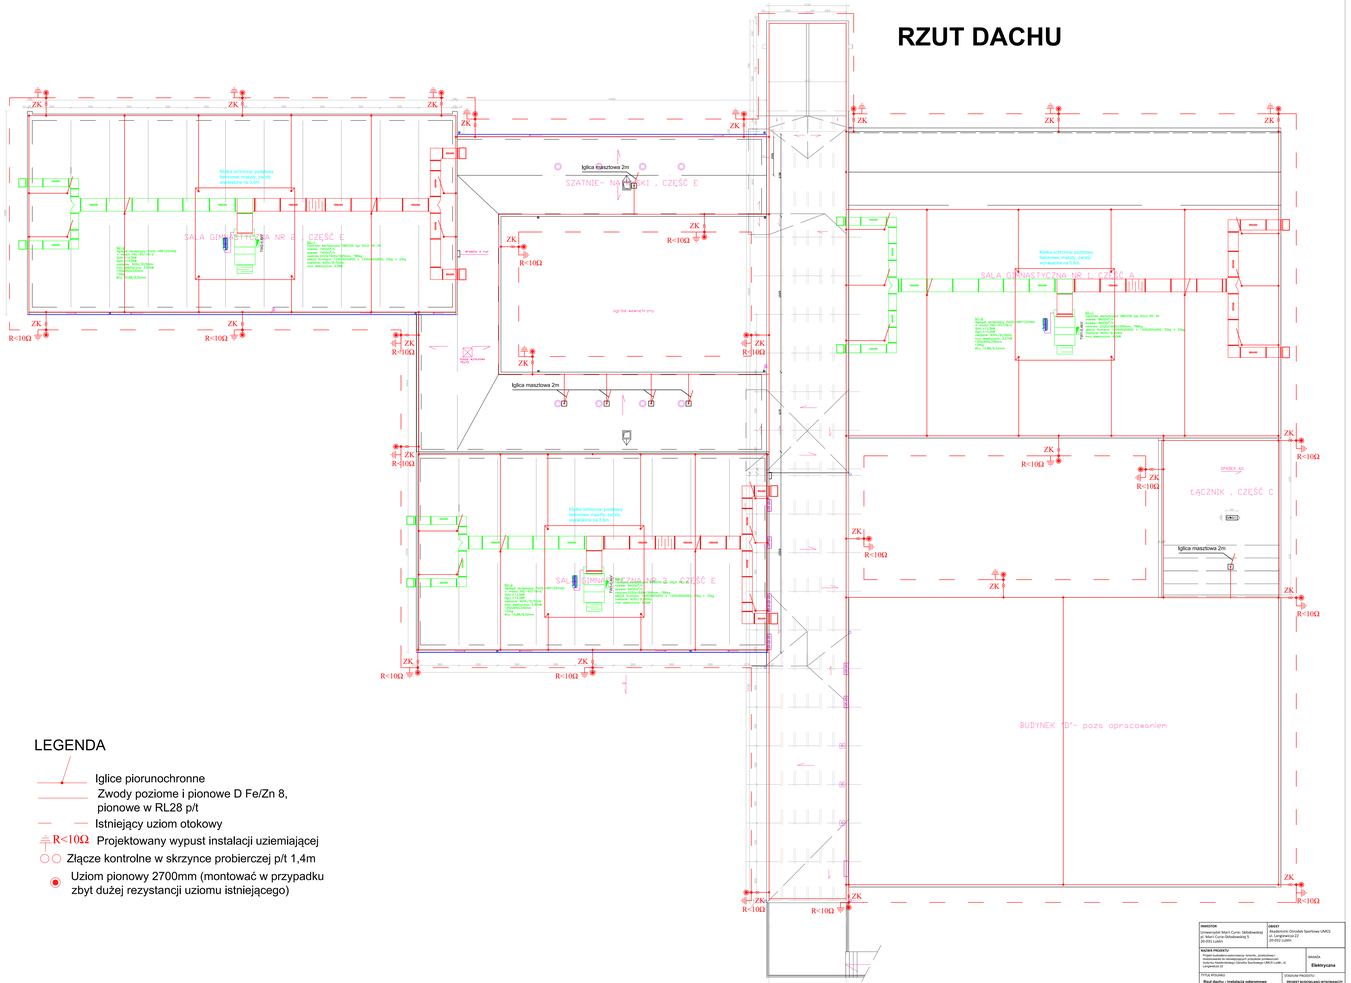

LEGENDA

- Iglice piorunochronne
- Zwody poziome i pionowe D Fe/Zn 8, pionowe w RL28 p/t
- Istniejący uziom otokowy
- R<10Ω Projektowany wypust instalacji uziemiającej
- Złącze kontrolne w skrzynce probierczej p/t 1,4m
- Uziom pionowy 2700mm (montować w przypadku zbyt dużej rezystancji uziomu istniejącego)

INWESTOR: Gmina Miasto Marii Curie-Skłodowskiej ul. Marii Curie-Skłodowskiej 5 20-031 Lublin		OBIEKT: Kompleks Obiektów Sportowo UMCS ul. Langiewicza 22 20-032 Lublin	
NAZWA PROJEKTU: Projekt budowlano-wykonawczy remontu, przebudowy i rozbudowy Kompleksu Obiektów Sportowo-Dydaktycznych Instytutu Wychowania Fizycznego UMCS Lublin, ul. Langiewicza 22			BRANŻA: Elektryczna
TYTUŁ PROJEKTU: Rzut dachu - Instalacja odgromowa		STADIUM PROJEKTU: PROJEKT BUDOWLANO-WYKONAWCZY	
PROJEKTOWAŁ:	mgr inż. Mariusz Rola	LIB/0008/PWOLM	
SPRAWDZIŁ:	mgr inż. Wojciech Wojtyska	LIB/0184/PWOLM	
OPRACOWAŁ:	mgr inż. Norbert Dąsko		
PROJEKTOWANIE: MECOM mgr inż. Mariusz Rola ul. Lipowa 8/30 20-083 Lublin tel. 602 466 230	DATA: 12/2010	SKALA: 1:100	STR. NR: E3