

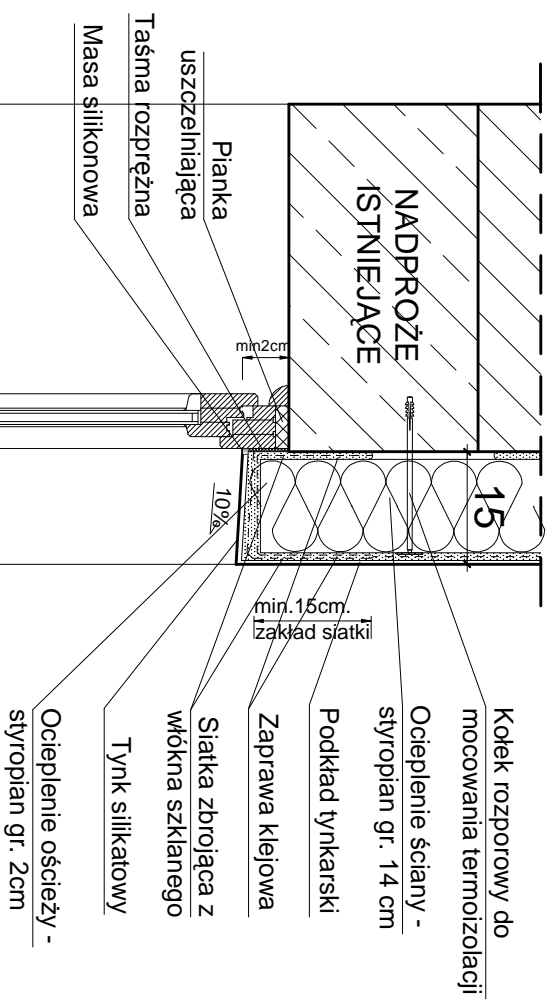


**PRZEKRÓJ I-I
NADPROŻE 1:10**

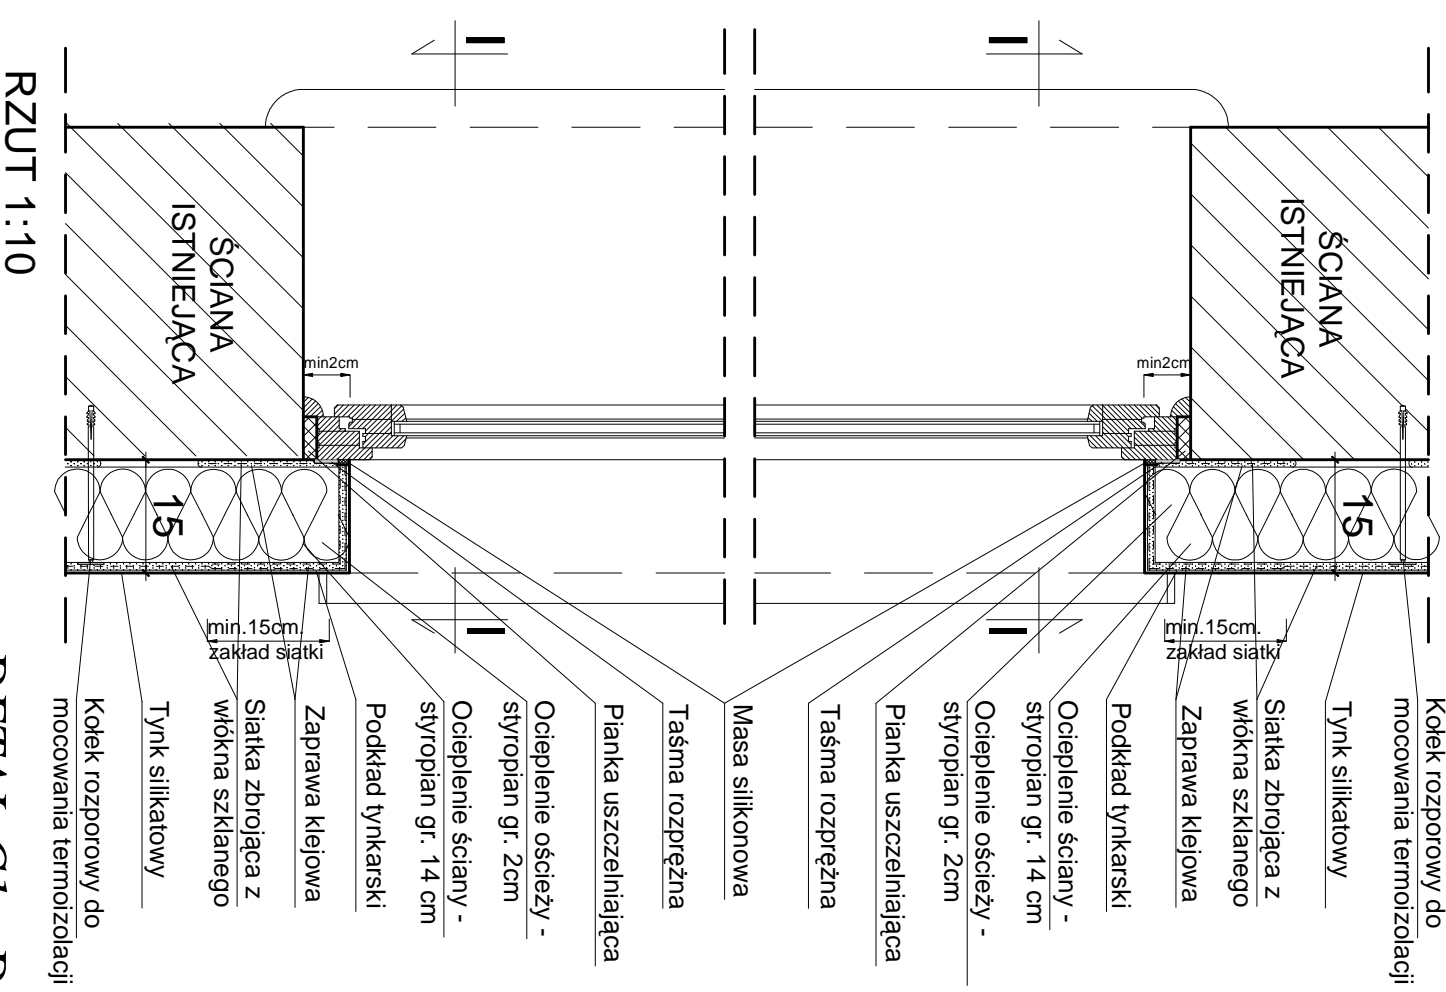

**PRZEKRÓJ I-I
OCIEPLENIE POD OKNEM 1:10**

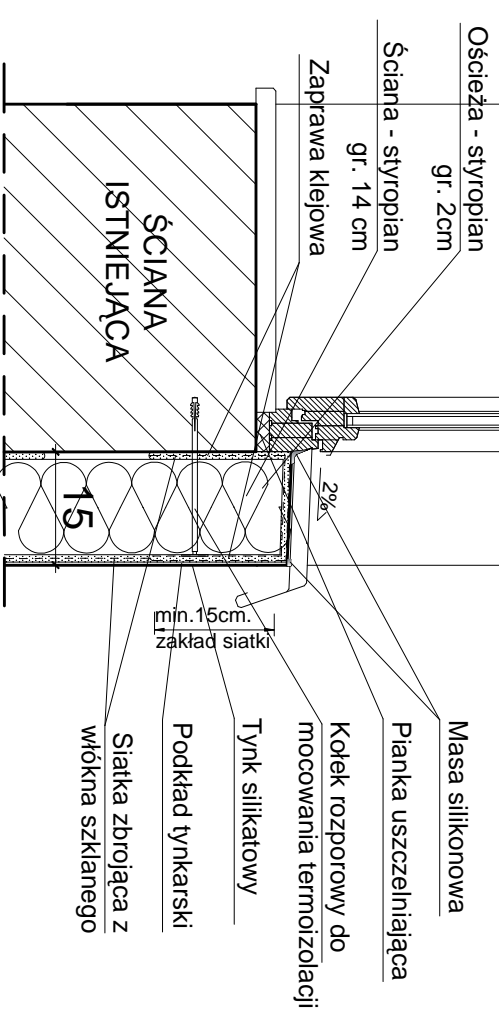

**DETAL C1 - DOCIEPLENIE
OŚCIEŻY OKNA**

<p>TEMAT: PROJEKT WYKONAWCZY PRZEBUDOWY I REMONTU BUDYNKU TZW. MUROWANY W OŚRODKU SZKOLENIOWO-WYPOCZYNKOWYM przy ul. Albrechtówka w Kazimierzu Dolnym</p>		<p>INWESTOR: Uniwersytet Marii Curie Skłodowskiej w Lublinie Kazimierz Dolny</p>	
<p>ADRES OBIEKTU: ul. Albrechtówka 3b Kazimierz Dolny</p>		<p>Nr rysunku:</p>	
<p>PRZEDMIOT RYSUNKU: DETAL C1 - DOCIEPLENIE OŚCIEŻY OKNA</p>		<p>Skala: 1 : 10</p>	
<p>STADIUM: PROJEKT WYKONAWCZY</p>		<p>Data: 24.09.2012r.</p>	
<p>Autor: Inicjatorzy:</p>		<p>Podpis:</p>	
<p>Specjalność: Architektura</p>		<p>mgr inż. arch. Agnieszka Gylwik, upr.bud.nr. BE-P100KK53/2005, przyn. do POLA nr. P4-0269</p>	
<p>Sprawdzający: mgr. upr. BI/15/90, nr ew. izb PD-0087</p>		<p>mgr inż. arch. Jarosław Abramowicz</p>	

UWAGA - Wymiary domierzyć z natury w trakcie budowy.