

Nazwa i adres inwestycji:

"PRZEBUDOWA I ROZBUDOWA BUDYNKU ROZTOCZAŃSKIEJ STACJI NAUKOWEJ UMCS (NR 1) ORAZ BUDOWA BUDYNKU DYDAKTYCZNEGO (NR 2)"
NA DZ.NR 584, OBRĘB 2 GUCIÓW W MIEJSCOWOŚCI GUCIÓW, GM. ZWIERZYNEC, POWIAT ZAMOJSKI, WOJ. LUBELSKIE.

Inwestor:

Uniwersytet Marii Curie-Skłodowskiej w Lublinie
Pl. Marii Curie Skłodowskiej 5,
20-031Lublin

Branża:

Architektura

Faza:

Projekt Wykonawczy

Zespół projektowy:

Projektant:

mgr inż. arch. Jacek Niebieszczanski
upr. nr MPOIA/026/2009

Sprawdzający:

mgr inż. arch. Anna Olszowska-Pajdo
upr. nr MPOIA/048/2008

Współpraca:

mgr inż. arch. Agnieszka Furtek

Nazwa rysunku:

DETAL 04

Skala:


1:10

Nr rysunku:

A 1.5.4

Data:

grudzień 2012 r.

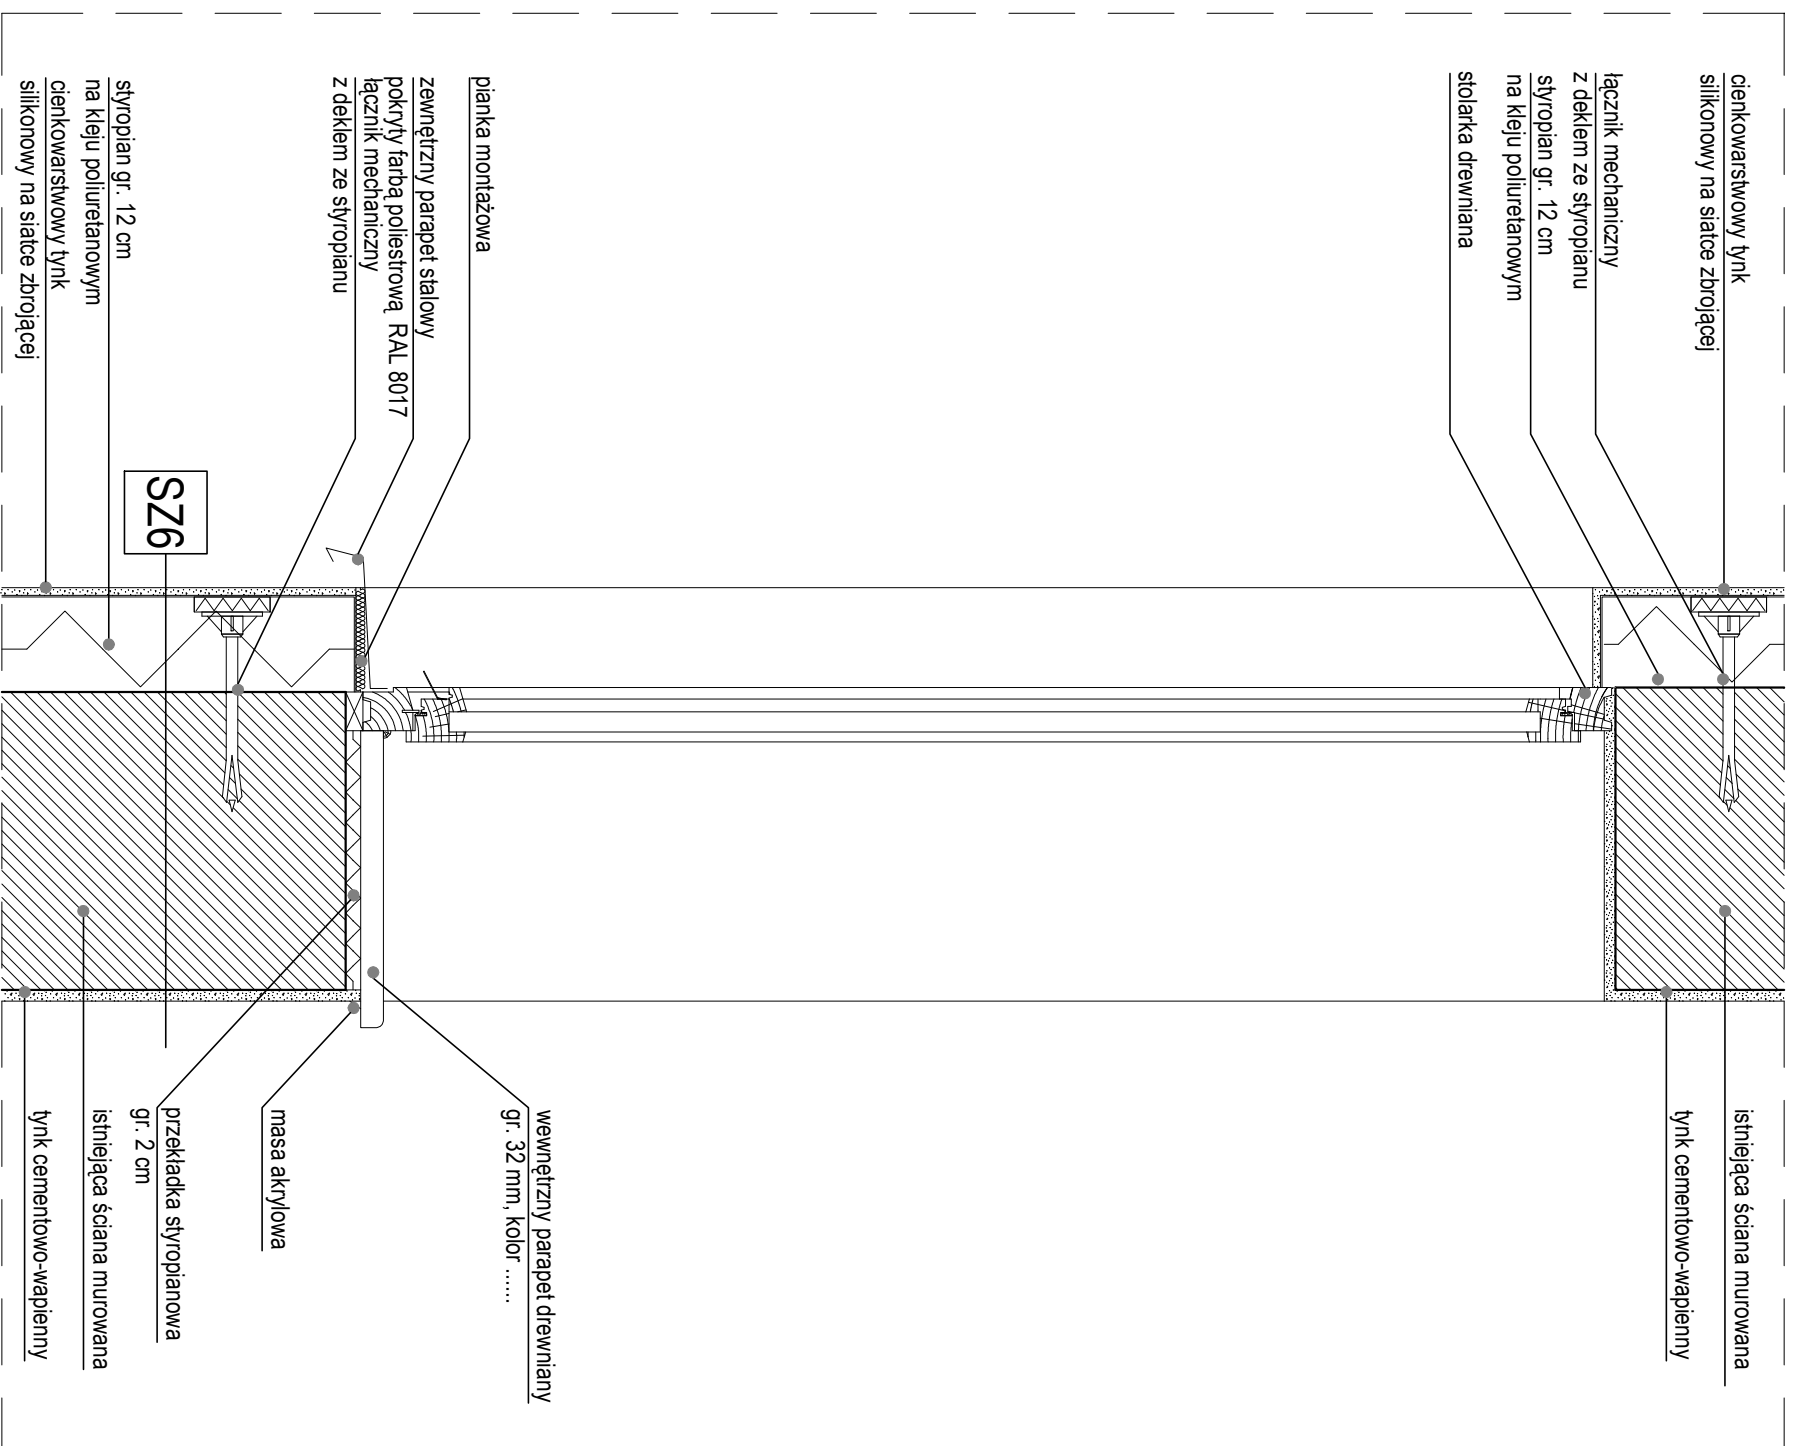

cienkowarstwowy tynk
silikonowy na szałce zbrojącej

łącznik mechaniczny
z dekletem ze styropianu

styropian gr. 12 cm
na kleju poliuretanowym

szalarka drewniana

istniejąca ściana murowana
tynk cementowo-wapienny

wewnętrzny parapet drewniany
gr. 32 mm, kolor

masa akrylowa

przekładka styropianowa
gr. 2 cm

istniejąca ściana murowana

tynk cementowo-wapienny

SZ6

styropian gr. 12 cm
na kleju poliuretanowym
cienkowarstwowy tynk
silikonowy na szałce zbrojącej

SZ6 ŚCIANA ZEWNĘTRZNA ISTNIEJĄCA II
+ PROJ. OCIEPLENIE - tynkowana

TYNK SILIKONOWY

STYROPIAN

ISTNIEJĄCA ŚCIANA WARSZTOWA

TYNK CEM. -WAP. 1,5 cm

12 cm

~40 cm

1,5 cm