



## PREZYDENT MIASTA LUBLIN

ul. Wieniawska 14, 20-071 Lublin, tel.: +48 81 466 2100, fax: +48 81 466 2101,  
ePUAP: /UMLublin/skrytka, www.um.lublin.eu

GD-GD-II.6831.117.2015

Decyzja niniejsza jest ostateczna

z dniem 02.10.2015

Lublin, dnia 05.10.2015.

INSPEKTOR

*mgr inż. Bżena Zalewska*

Lublin, dnia 16 września 2015 r.

Uniwersytet Marii Curie-Skłodowskiej  
20-031 Lublin  
pl. im. Marii Curie-Skłodowskiej 5

### DECYZJA

Na podstawie art. 104 ustawy z dnia 14 czerwca 1960 r. - Kodeks postępowania administracyjnego (Dz.U. z 2013 r., poz. 267 ze zm.), art. 93 ust. 1, ust. 2, ust. 3, ust. 4 i ust. 5, art. 96 ust. 1 i ust. 4, art. 97 ust. 1 ustawy z dnia 21 sierpnia 1997 r. o gospodarce nieruchomościami (Dz.U. z 2015 r., poz. 782), §2 ust. 1 i ust. 2 rozporządzenia Rady Ministrów z dnia 7 grudnia 2004 r. w sprawie sposobu i trybu dokonywania podziałów nieruchomości (Dz.U.Nr 268, poz. 2663) - po rozpatrzeniu wniosku Uniwersytetu Marii Curie-Skłodowskiej w Lublinie -

orzekam:

1/ zatwierdzić podział działki gruntu nr 7/9 (obręb 21-Osiedla LSM, arkusz 4), położonej w Lublinie w obrębie ulic: Tomasza Zana 11 oraz Andrzeja Struga 2, wchodzącej w skład nieruchomości objętej księgą wieczystą LU11/00226245/7, w sposób następujący:

z działki nr 7/9 o pow. 0.9488 ha tworzy się:

działkę nr 7/12 o pow. 0.1521 ha

działkę nr 7/13 o pow. 0.7967 ha

razem: 0.9488 ha,

2/ niniejsza decyzja stanowi podstawę do dokonania wpisów w księdze wieczystej oraz w katastrze nieruchomości.

### Uzasadnienie

Uniwersytet Marii Curie-Skłodowskiej w Lublinie złożył wniosek o zatwierdzenie podziału działki gruntu nr 7/9 (obręb 21-Osiedla LSM, arkusz 4), położonej w Lublinie w obrębie ulic: Tomasza Zana 11 oraz Andrzeja Struga 2, wchodzącej w skład nieruchomości objętej księgą wieczystą LU11/00226245/7, stanowiącej przedmiot jego użytkowania wieczystego.

Postanowieniem Zastępcy Dyrektora Wydziału Architektury i Budownictwa

## PREZYDENT MIASTA LUBLIN

Urzędu Miasta Lublin z dnia 03 lipca 2015 r., znak: AB-LA-I.6724.2.2.2015, wydanym z upoważnienia Prezydenta Miasta Lublin.

Operat podziału nieruchomości zaewidencjonowano w Miejskim Ośrodku Dokumentacji Geodezyjnej i Kartograficznej w Lublinie pod nr identyfikacyjnym P.0663.2015.2937.

W tym stanie faktycznym i prawnym postanowiłem orzec jak w sentencji.

Od decyzji niniejszej służy prawo wniesienia odwołania do Samorządowego Kolegium Odwoławczego w Lublinie za moim pośrednictwem w terminie 14 dni od daty jej doręczenia.

Nie podlega opłacie skarbowej na podstawie art.2 ust.1 pkt 1 lit. h) ustawy z dnia 16 listopada 2006r. o opłacie skarbowej (Dz.U. z 2015 r., poz. 783)


### Otrzymują:

1. Uniwersytet Marii Curie-Skłodowskiej  
20-031 Lublin  
pl. im. Marii Curie-Skłodowskiej 5  
(oraz 1 dodatkowy egzemplarz przeznaczony dla Sądu Rejonowego Lublin-Zachód w Lublinie X Wydział Ksiąg Wieczystych)
2. Referat ds. ewidencji gruntów, budynków i lokali w/m
3. Miejski Ośrodek Dokumentacji Geodezyjnej i Kartograficznej w/m
4. a/a



Z up. PREZYDENTA MIASTA

*mgr inż. Andrzej Jodiniak*  
DYREKTOR  
Wydziału Geodezji

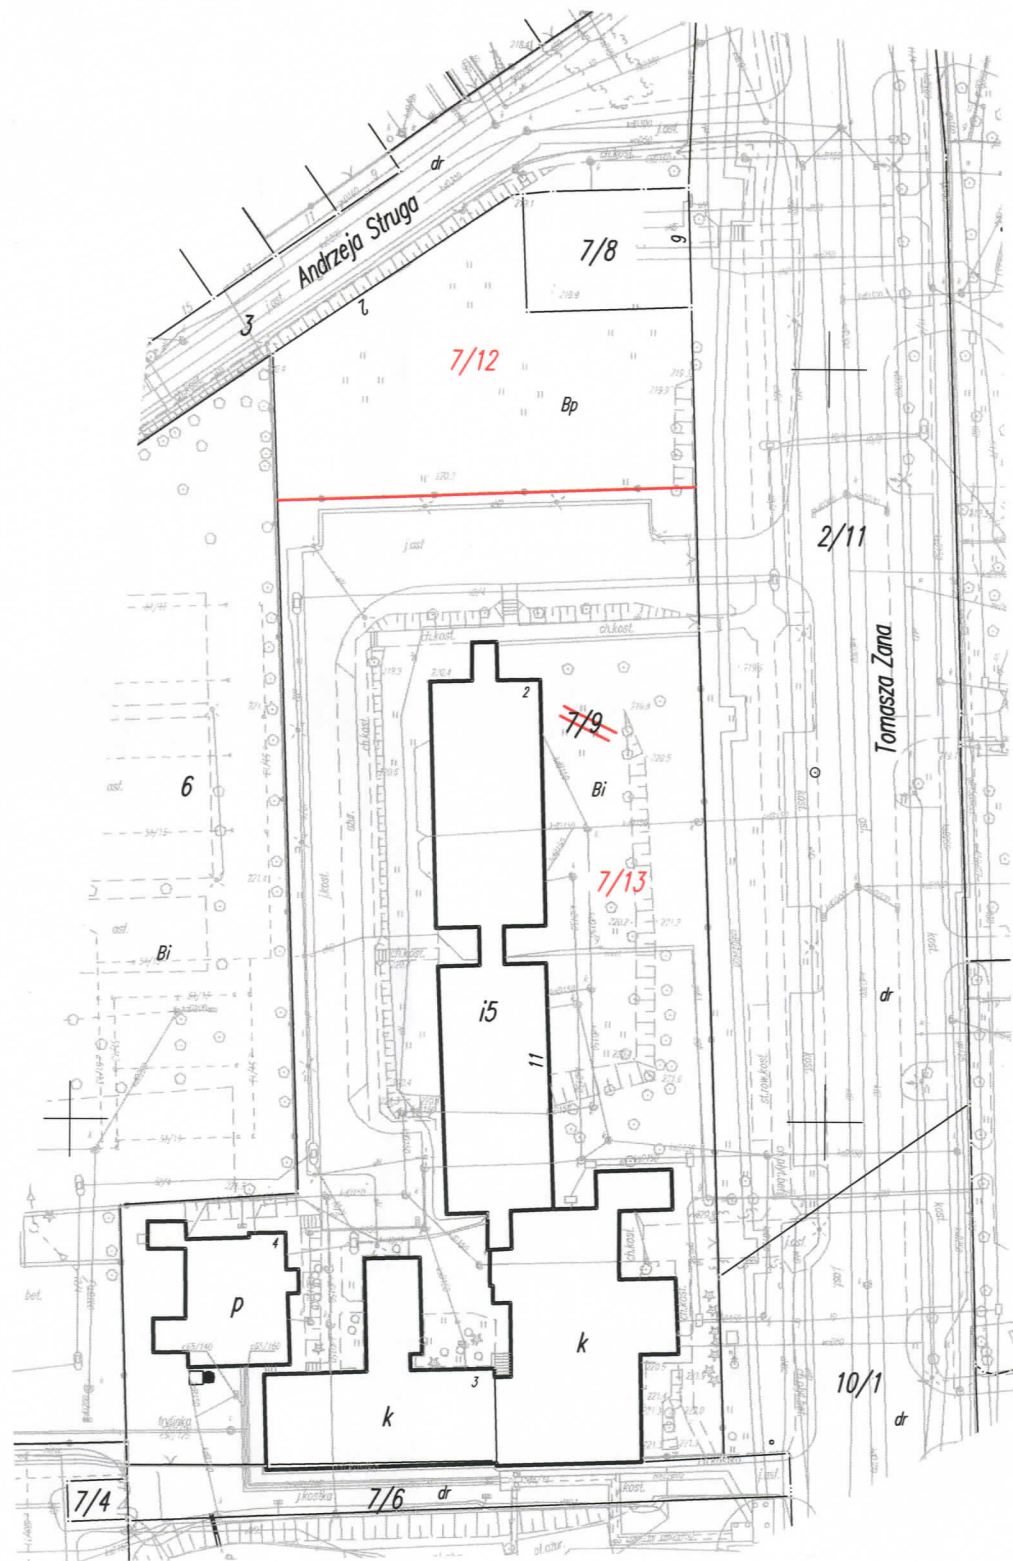

URZĄD MIASTA LUBLIN  
Wydział Geodezji  
20-071 Lublin, ul. Wieniawska 14  
tel. (081) 466 21 00



Podlega on ze niniejszy dokument został opracowany w wyniku prac geodezyjnych i kartograficznych, których rezultaty zawiera operat techniczny wpisany do ewidencji materiałów państwowego zasobu geodezyjnego i kartograficznego

PREZYDENT MIASTA LUBLIN  
Państwowy Zasób Geodezyjny i Kartograficzny

P.0663, 2015-09-09

Operat techniczny wpisany do ewidencji materiałów zasobu

w dniu 2015-09-09

Lublin, dn. 2015-09-09

Z up. PREZYDENTA MIASTA

*Halina Adamek*

INSPEKTOR

INSPEKTOR

Dokument niniejszy jest przeznaczony do dokonania wpisu w księdze wieczystej

Z up. PREZYDENTA MIASTA

*Marta Grosner*  
mgr inż. Marta Grosner  
Wzornik Referatu

2015-10-08



Orientacja 1:10 000

Niniejszy podział nieruchomości został zatwierdzony decyzją Prezydenta Miasta Lublin

2015-09-16

z dnia ..... nr GD-GD-II.6831/2015

INSPEKTOR

*Bożena Zalewska*  
mgr inż. Bożena Zalewska

WYKAZ ZMIAN GRUNTOWYCH

L.p.	Numer		Określenie położenia	Rodzaj użytku	Klasa	Powierzchnia		
	obrębu	mapy				działki	użytków	ogólna
<b>STAN DOTYCHCZASOWY ( przed podziałem )</b>								
1	0021-Osiedla LSM	4	7/9	ul.Tomasza Zana 11 (ul.Andrzeja Struga 2)	Bi	-	0,9488	0,9488
<b>Ogółem powierzchnia:</b>							<b>0,9488</b>	<b>0,9488</b>
<b>STAN NOWY ( po podziale )</b>								
1.1	0021-Osiedla LSM	4	7/12		Bp	-	0,1521	0,1521
1.2	0021-Osiedla LSM	4	7/13		Bi	-	0,7967	0,7967
<b>Razem:</b>							<b>0,9488</b>	<b>0,9488</b>
<b>Ogółem powierzchnia:</b>							<b>0,9488</b>	<b>0,9488</b>

słownie: dziewięć tysięcy czterysta osiemdziesiąt osiem metrów kwadratowych

miasto Lublin  
obręb 0021-Osiedla LSM  
arkusz 4  
j.rej. 066301\_1.0021.G411

skala  
1:1000

MAPA Z PROJEKTEM  
PODZIAŁU NIERUCHOMOŚCI  
LU11/00226245/7

podział działki ewid. nr: 7/9

Wykazane na mapie granice nieruchomości podlegającej podziałowi są zgodne z danymi ewidencji gruntów obrębu 0021-Osiedla LSM wg stanu na rok 2015.

Projekt podziału opracowano na podstawie Postanowienia Prezydenta Miasta Lublina nr AB-LA-I.6724.2.2.2015 z 3.07.2015 r. o możliwości podziału działki.

Sporządził:

GEODETA

inż. Przemysław Szczepiński  
uprawnienia zawodowe nr 16867

KERG GD-OD.6640.1764.2015  
Lublin, dnia 4.09.2015 r.

Biurowo Obsługi Rynku Nieruchomości S.C.  
20-301 Lublin  
ul. Fabryczna 2 lok. 3.3/1  
NIP 946-20-95-318  
tel./fax 81 534 02 04, tel. 81 53 223 85 5

zlec.40/15