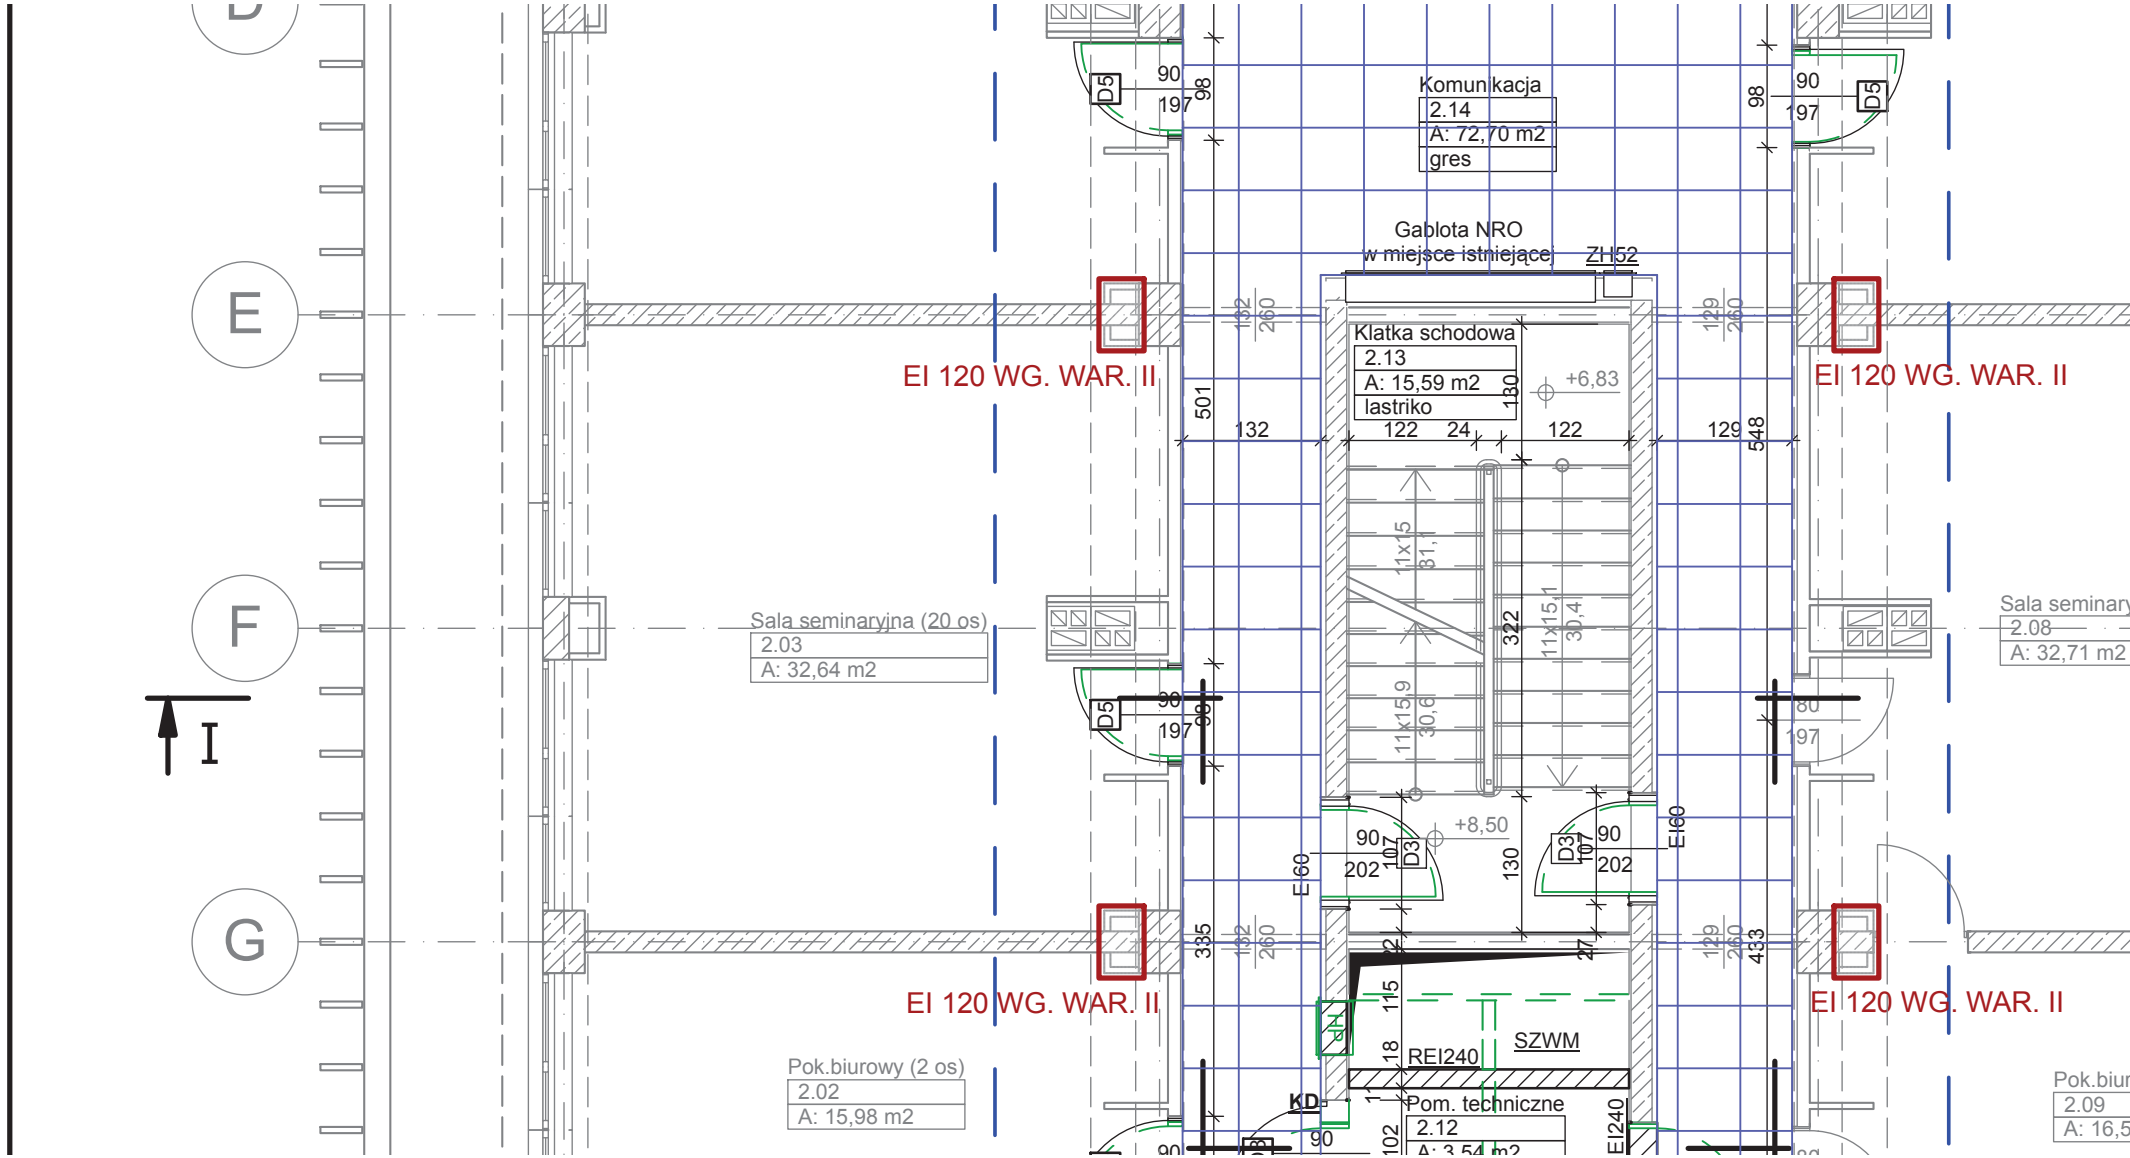SALA WYKŁADOWA 203 BUDYNEK REKTORATU - RZUT POGLĄDOWY