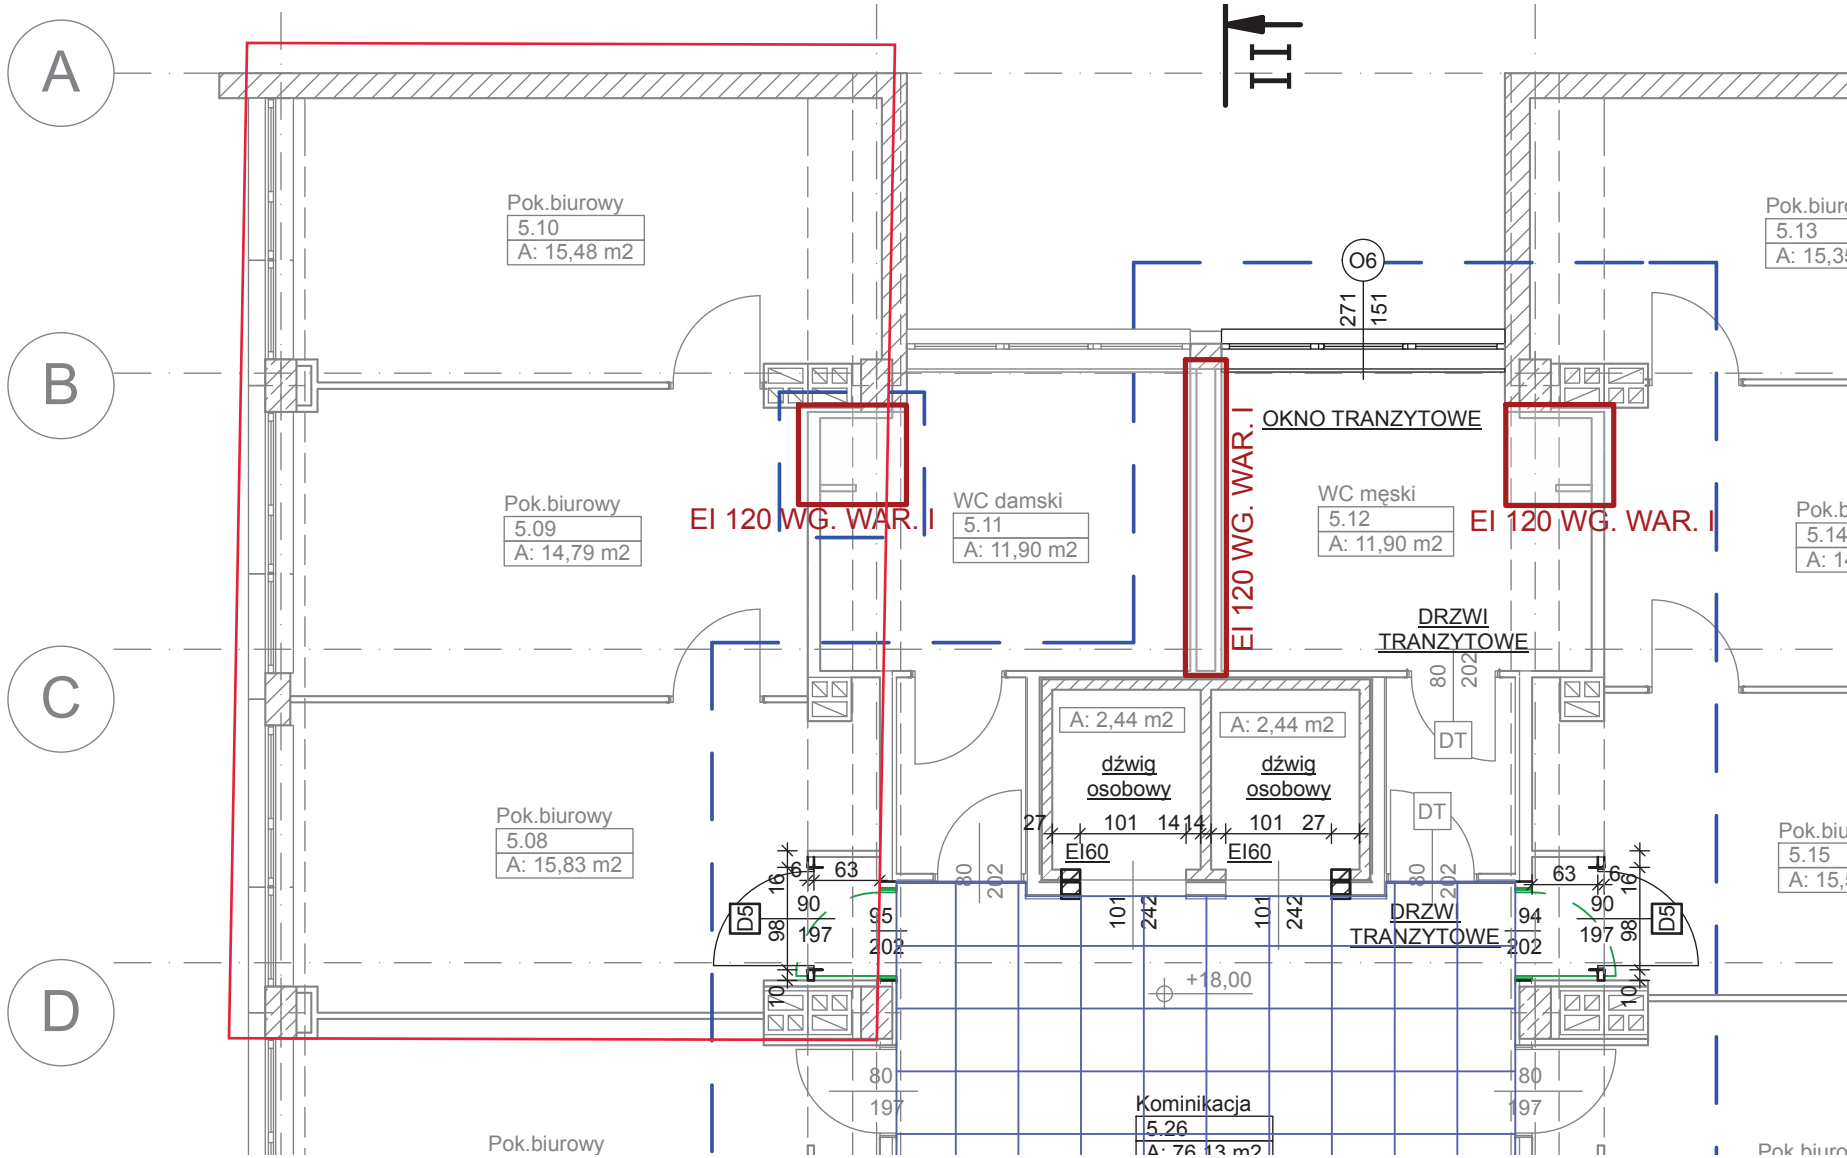SALA WYKŁADOWA 508 - -RYSUNEK POGLĄDOWY