


BUDYNEK ADMINISTRACYJNO-GOSPODARSTWA

2

N

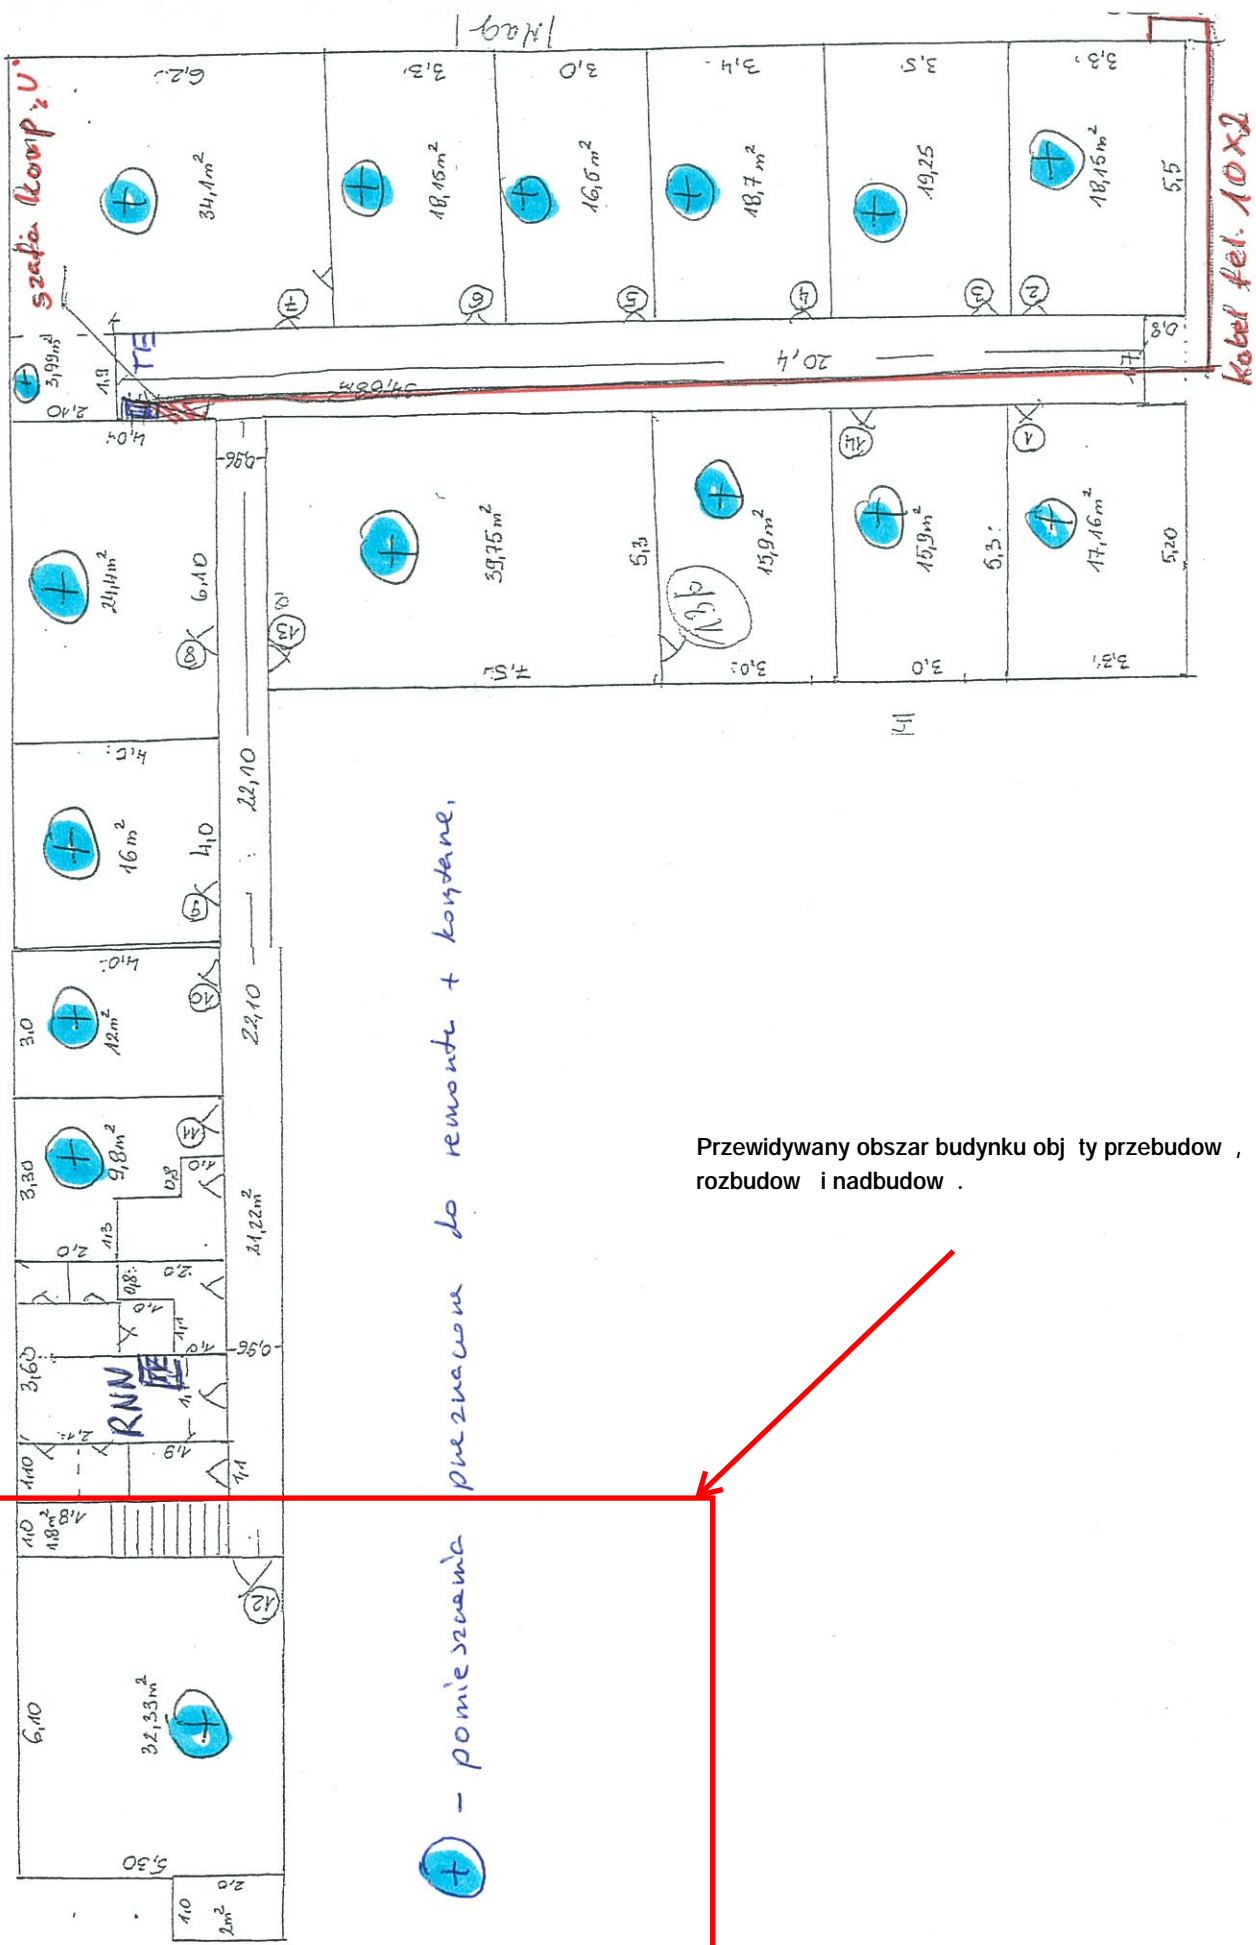

⊕ - pomieszczenia przewidziane do remontu + kostance.

szafa komp. U.

Kabel fel. 10x2

Przewidywany obszar budynku obj ty przebudow, rozbudow i nadbudow.