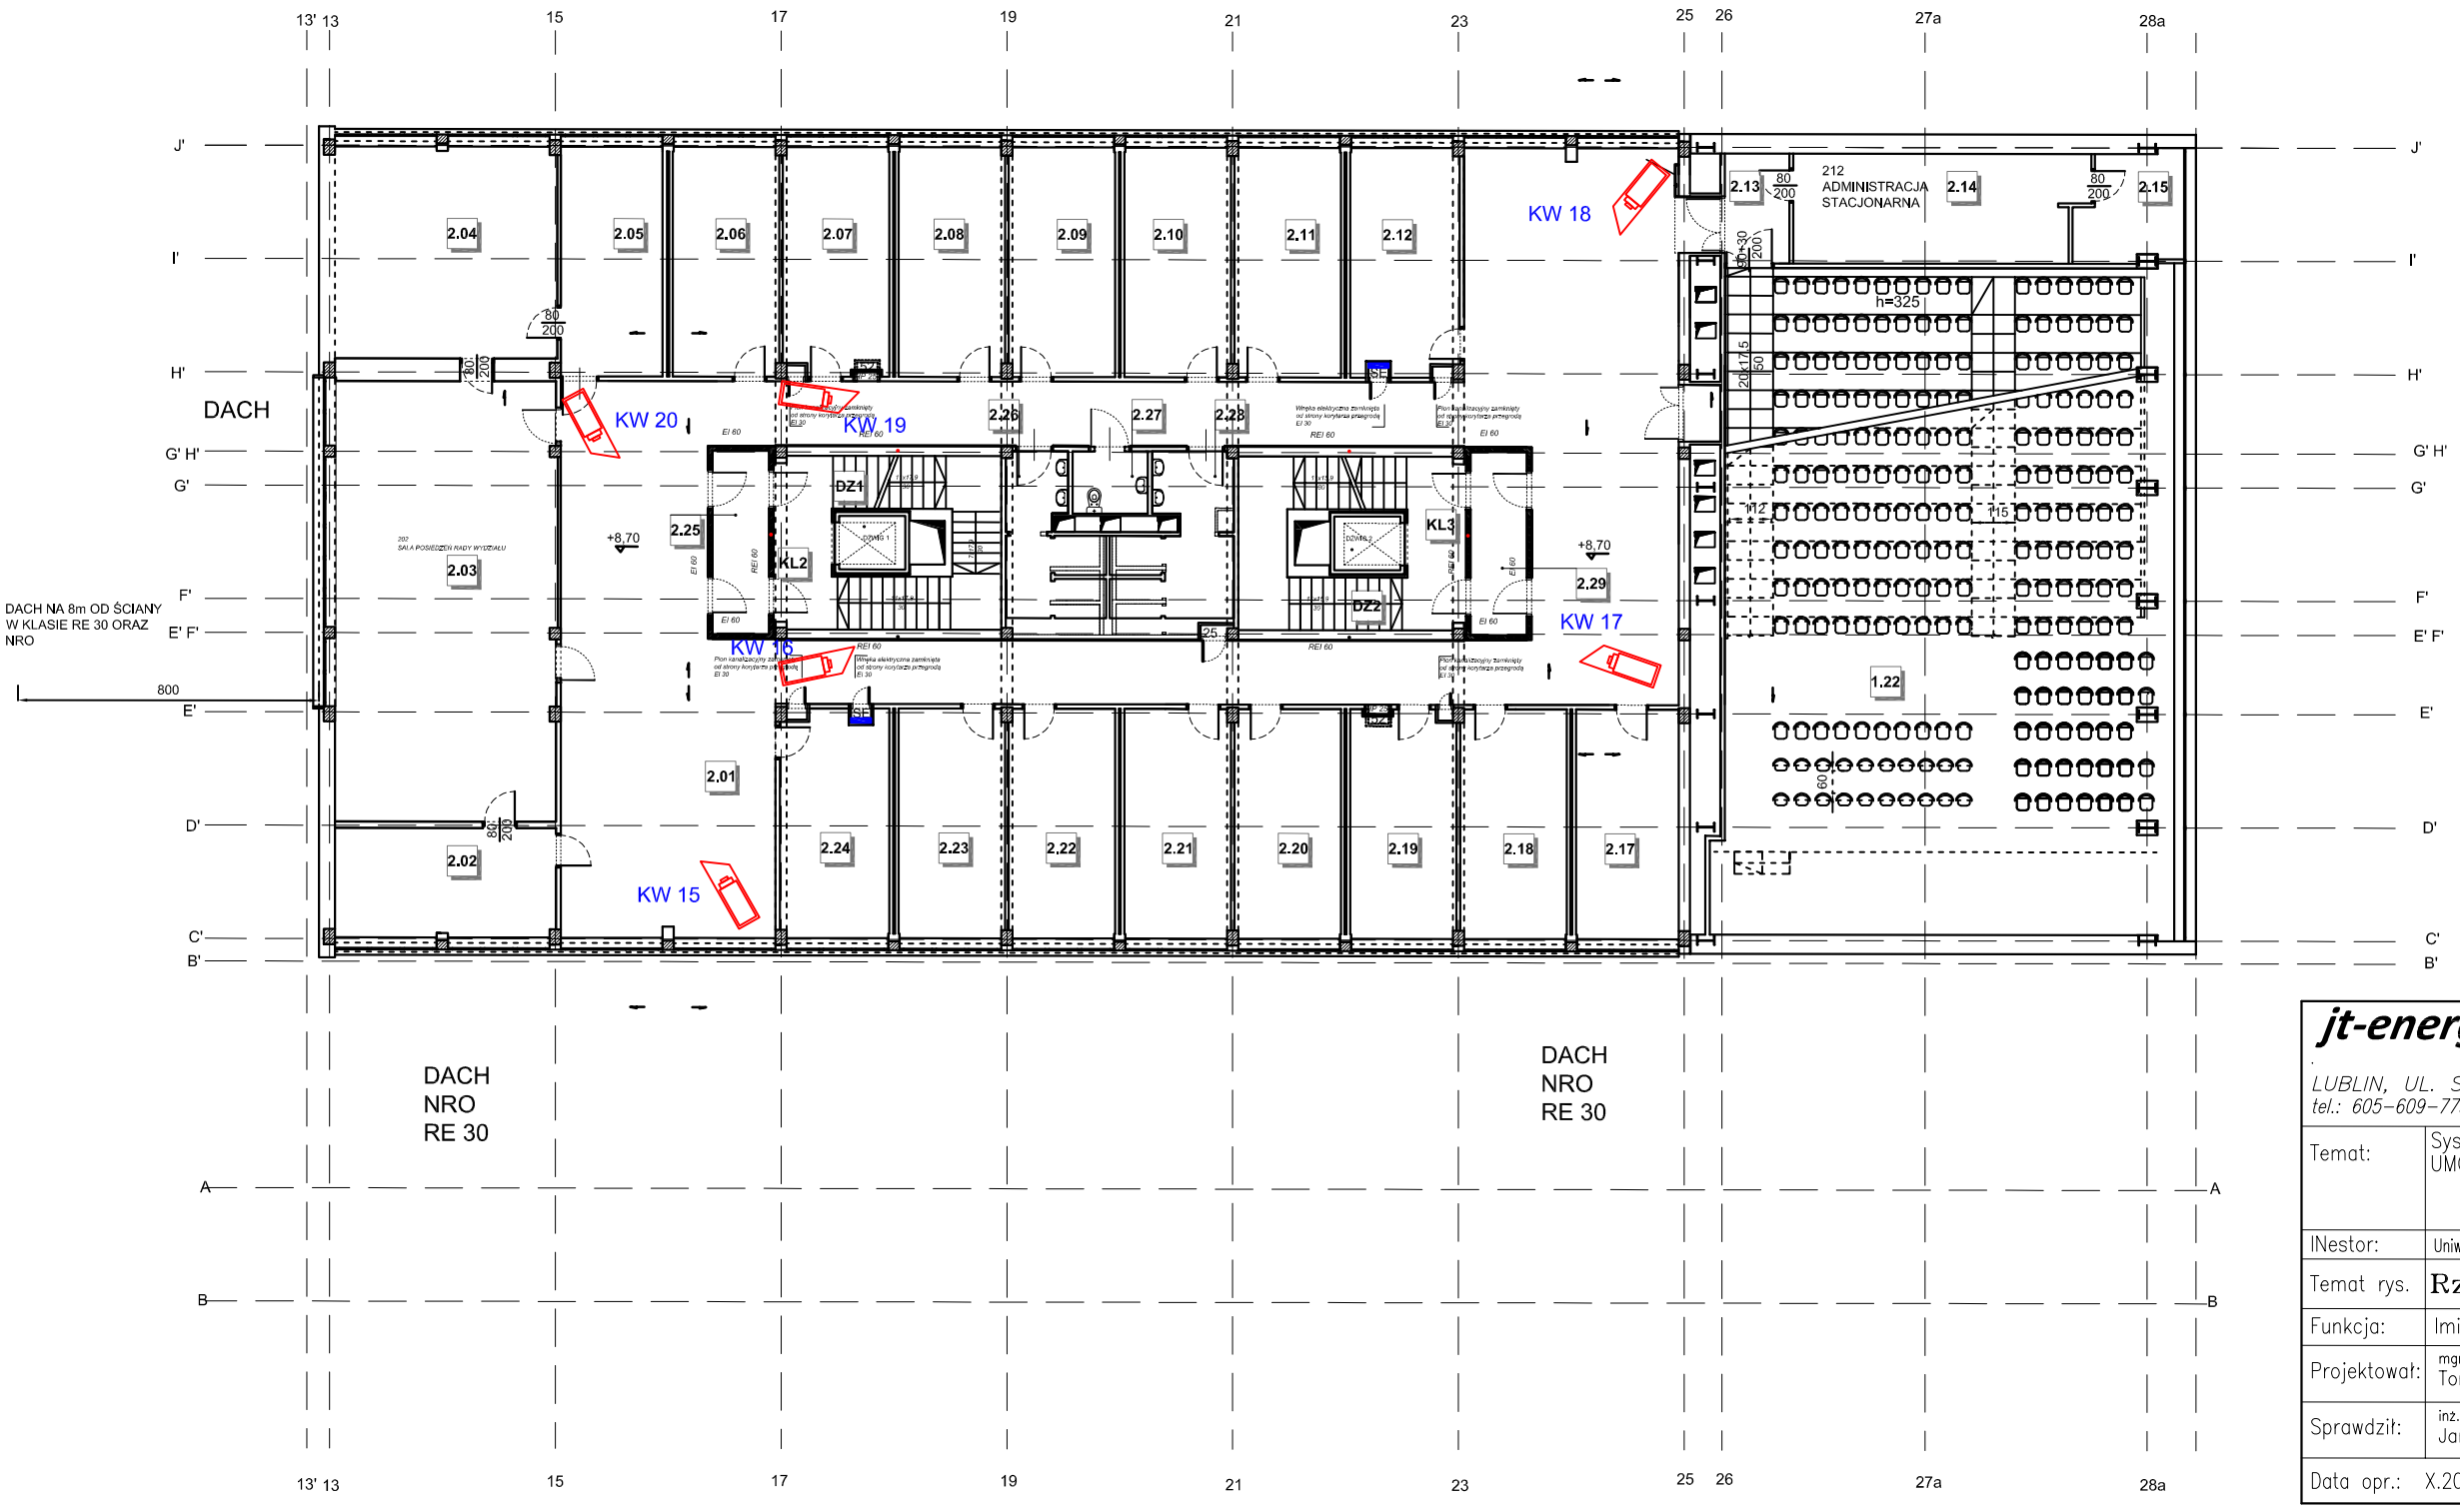

ZESTAWIENIE POMIESZCZEŃ			
NR	NAZWA POMIESZCZENIA	pow. [m²]	POSADZKA
2.01	Korytarz	214,17	-
2.02	Sala Posiedzeń Rady Wydziału	16,95	-
2.03	Sala Posiedzeń Rady Wydziału	68,52	-
2.04	Dziekan Prawa i Administracji	33,02	-
2.05	Dziekan Prawa i Administracji	16,42	-
2.06	Prodziekan Prawa i Administracji	17,11	-
2.07	Prawo Stacjonarne - Dziekanat	16,76	-
2.08	Prawo Stacjonarne - Dziekanat	17,11	-
2.09	Międzynarodowe Interdyscyplinarne Prawo Stacjonarne - Dziekanat	17,11	-
2.10	Prawo Zaoczne - Dziekanat	17,11	-
2.11	Studia Wieczorowe - Dziekanat	17,11	-
2.12	Prodziekan Wydziału Prawa i Administracji	17,07	-
2.13	Przedsionek	5,00	-
2.14	Administracja Stacjonarna	22,06	-
2.15	Pomieszczenie magazynowe	7,67	-
1.22	Aula A (całość)	211,96	-
2.17	Studia doktoranckie	16,57	-
2.18	Prodziekan Wydziału Prawa i Administracji	17,11	-
2.19	Prodziekan Wydziału Prawa i Administracji	16,79	-
2.20	Zaoczne Studia Administracyjne	17,11	-
2.21	Administracja Zaoczna - Dziekanat	17,11	-
2.22	Katedra Prawa i Administracji	17,11	-
2.23	Katedra Prawa i Administracji	17,11	-
2.24	Katedra Prawa Unii Europejskiej	17,05	-
2.25	Przedsionek p.poż.	7,29	-
KL2	Klatka schodowa	21,93	-
DZ1	Dźwig 1	4,64	-
2.26	WC damskie	9,05	-9,65
2.27	WC ogólnoinspirowe	3,28	-
2.28	WC męskie	11,36	-11,65
KL3	Klatka schodowa	21,93	-
DZ2	Dźwig 2	2,50	-
2.29	Przedsionek p.poż.	7,29	-
			SUMA: 940,38m²

jt-energy *mgr inż. Tomasz Kopeć*			Branża E+T
LUBLIN, UL. STEFCZYKA 32/7 *tel.: 605-609-773* *e'mail: jtenergy@op.pl*			NR RYS.: T-4
Temat:	System monitoringu wideo CCTV budynku Wydziału Prawa UMCS w Lublinie, Pl. MC Skłodowskiej 5 w Lublinie		
INestor:	Uniwersytet Marii Curie Skłodowskiej, Pl. MC Skłodowskiej 5, 20-031 Lublin		
Temat rys.	Rzut II piętra – instalacja CCTV		
Funkcja:	Imię i nazwisko	Nr upr.	Podpis
Projektował:	mgr inż. Tomasz Kopeć	LUB/0132/PWOE/10	
Sprawdził:	inż. Janusz Mieczkowski	235/Lb/76	
Data opr.: X.2016r.	Faza: Projekt bud.		skala 1:200