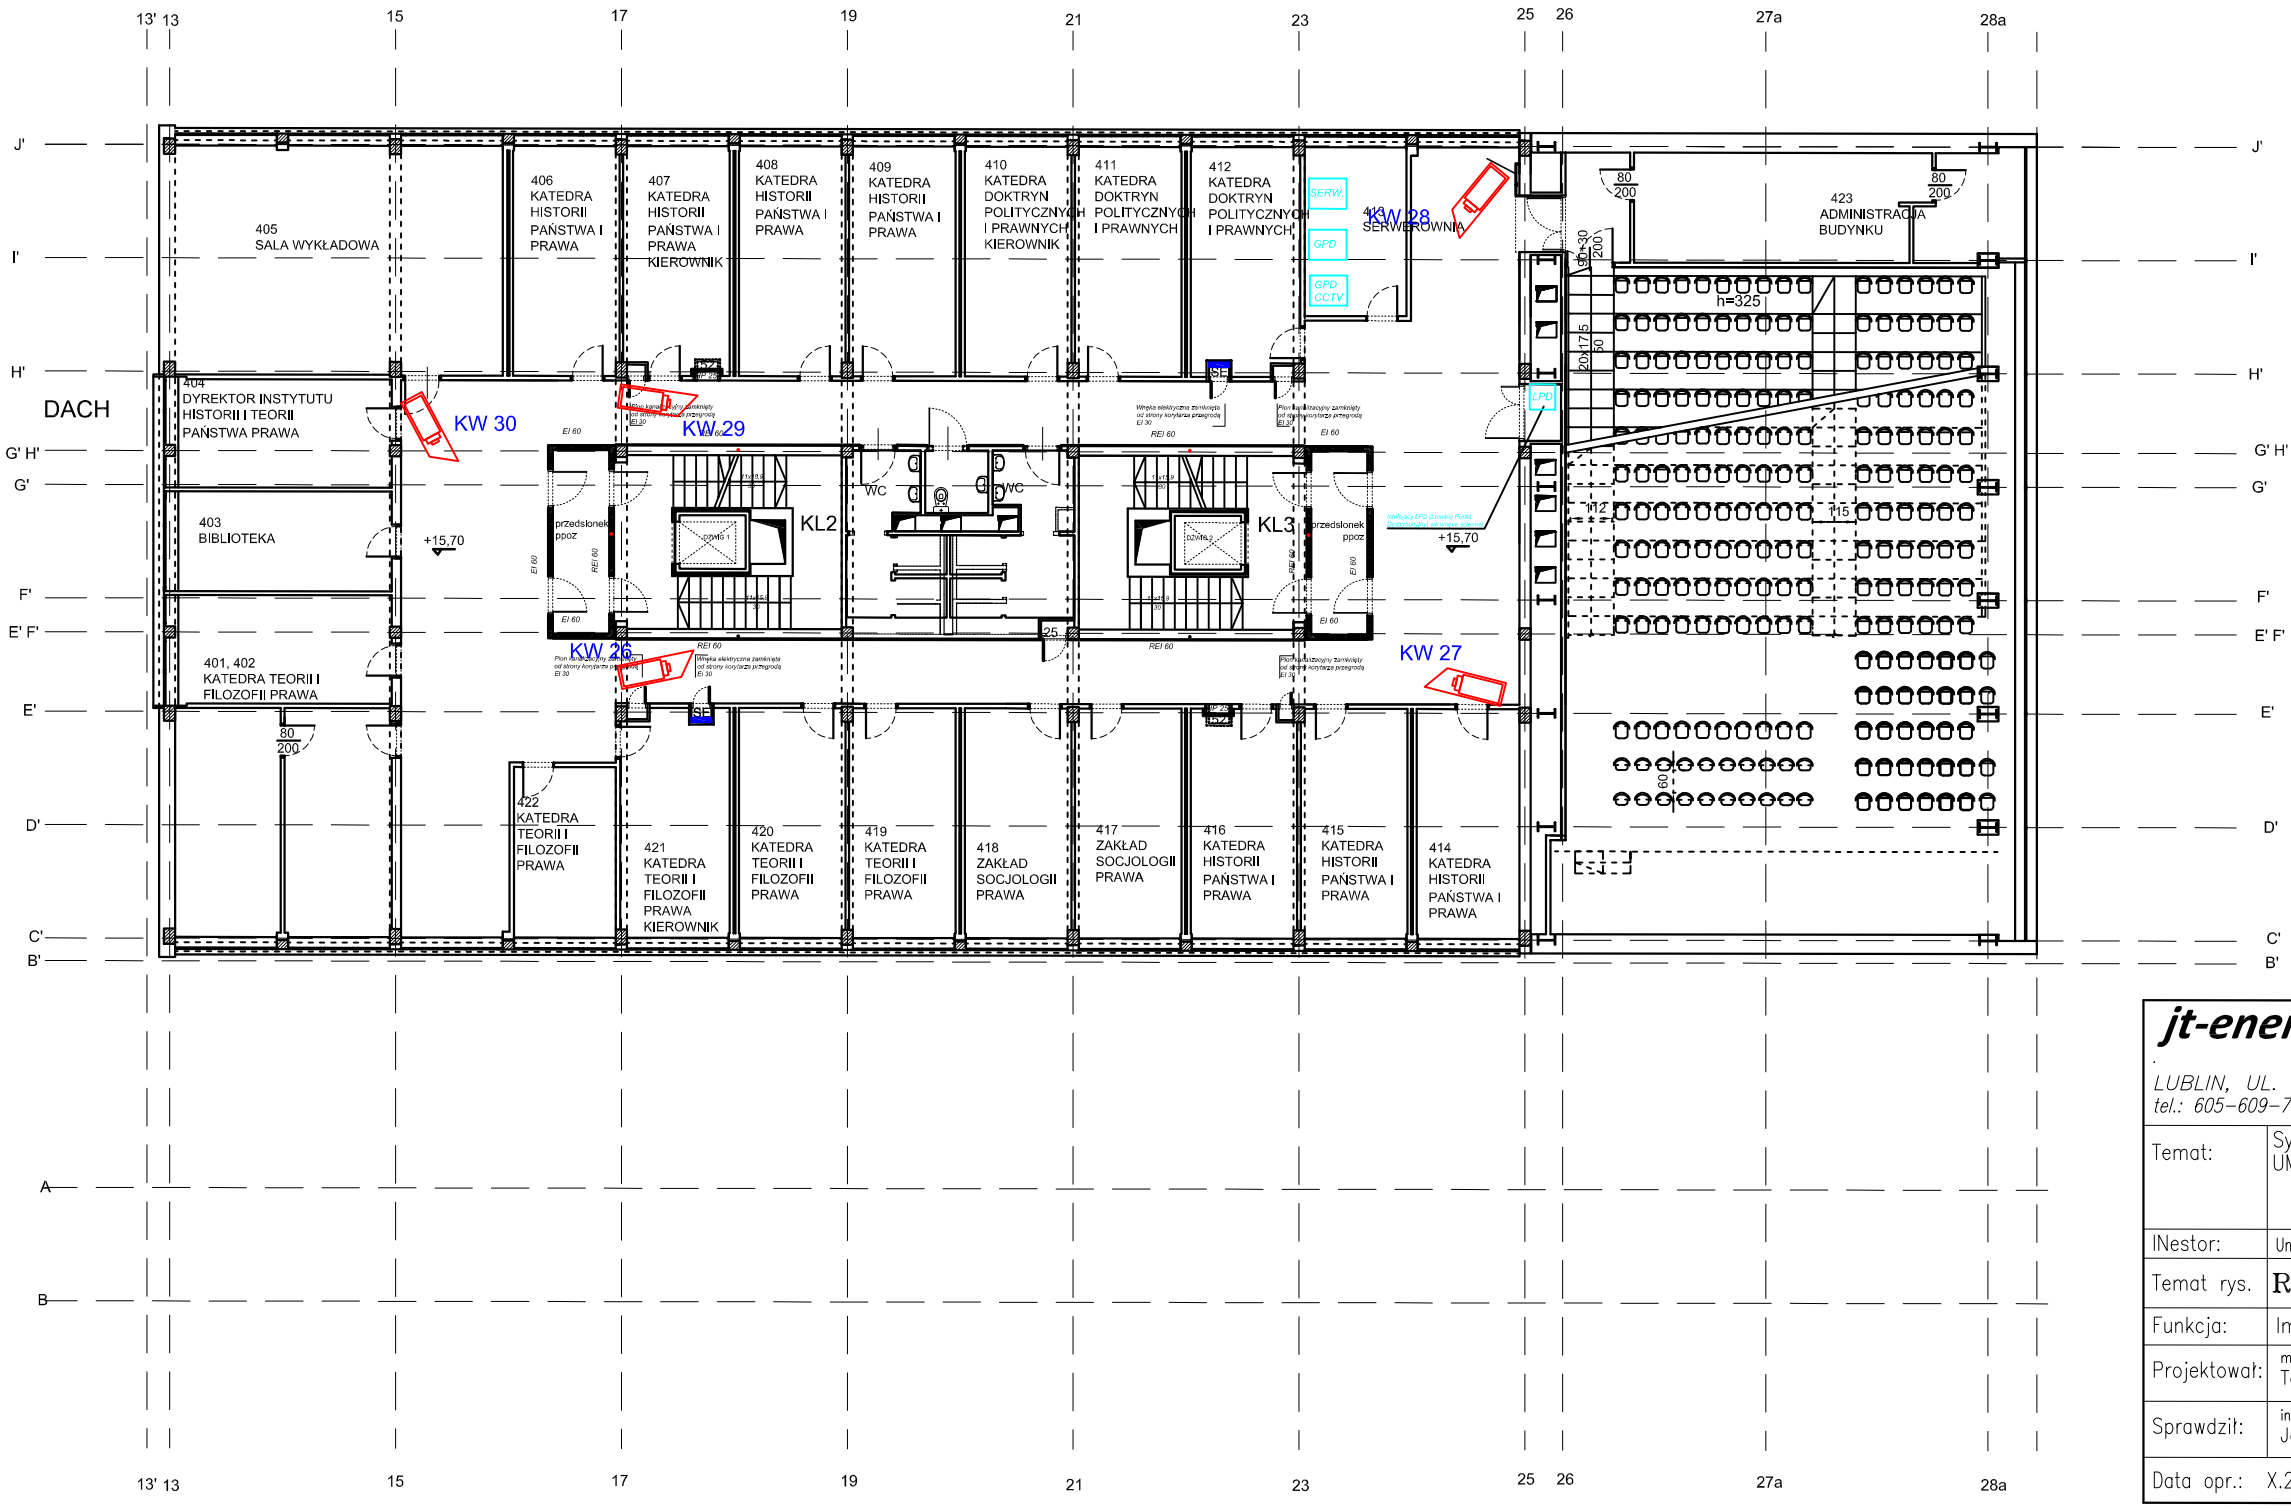

jt-energy *mgr inż. Tomasz Kopeć*			Branża E+T
LUBLIN, UL. STEFCZYKA 32/7			NR RYS.: T–6
tel.: 605–609–773	*e'mail: jtenergy@op.pl*		
Temat:	System monitoringu wideo CCTV budynku Wydziału Prawa UMCS w Lublinie, Pl. MC Skłodowskiej 5 w Lublinie		
INestor:	Uniwersytet Marii Curie Skłodowskiej, Pl. MC Skłodowskiej 5, 20–031 Lublin		
Temat rys.	Rzut IV piętra – instalacja CCTV		
Funkcja:	Imię i nazwisko	Nr upr.	Podpis
Projektował:	mgr inż. Tomasz Kopeć	LUB/0132/PWOE/10	
Sprawdził:	inż. Janusz Mieczkowski	235/Lb/76	
Data opr.: X.2016r.	Faza: Projekt bud.		skala 1:200