


# SCHEMAT BLOKOWY ZASILANIA CCTV

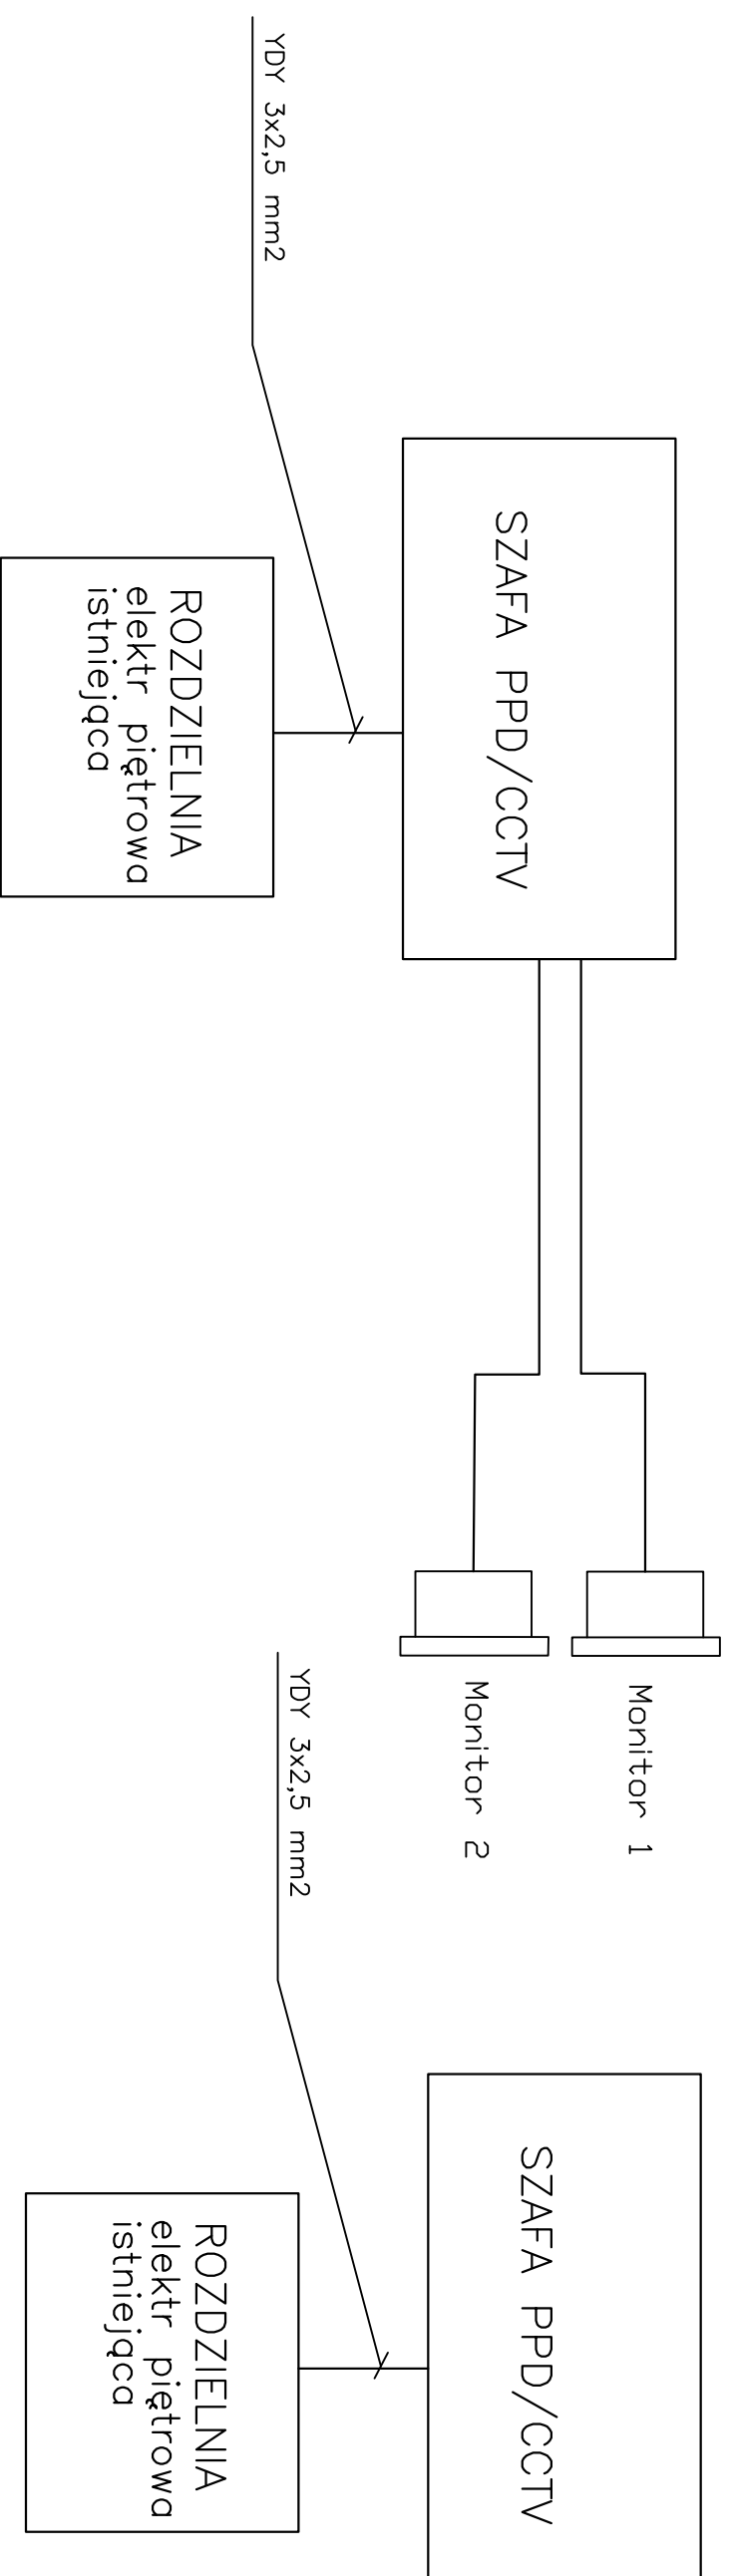

<b>it-energy mgr inż. Tomasz Kopeć</b>		Branża	
LUBLIN, UL. STEFCZYKA 32/7		E+T	
tel.: 605-609-773		NR RYS.: T-12	
e-mail: itenergy@op.pl			
Temat: System monitoringu wideo CCTV budynku Wydziału Prawa UMCS w Lublinie, Pl. MC Skłodowskiej 5 w Lublinie			
Inwestor: Uniwersytet Marii Curie Skłodowskiej, Pl. MC Skłodowskiej 5, 20-031 Lublin			
Temat rys. SCHEMAT BLOKOWY ZASILANIA CCTV			
Funkcja: Imię i nazwisko Nr upr. Podpis			
Projektował: mgr inż. Tomasz Kopeć LUB/0132/PWDE/10			
Sprawdził: inż. Józysz Mieczkowski 235/Lb/76			
Data opr.: X.2016r.		Faza: Projekt bud.	
		skąd ND	