


SZAFKA PPD / CCTV – WIDOK

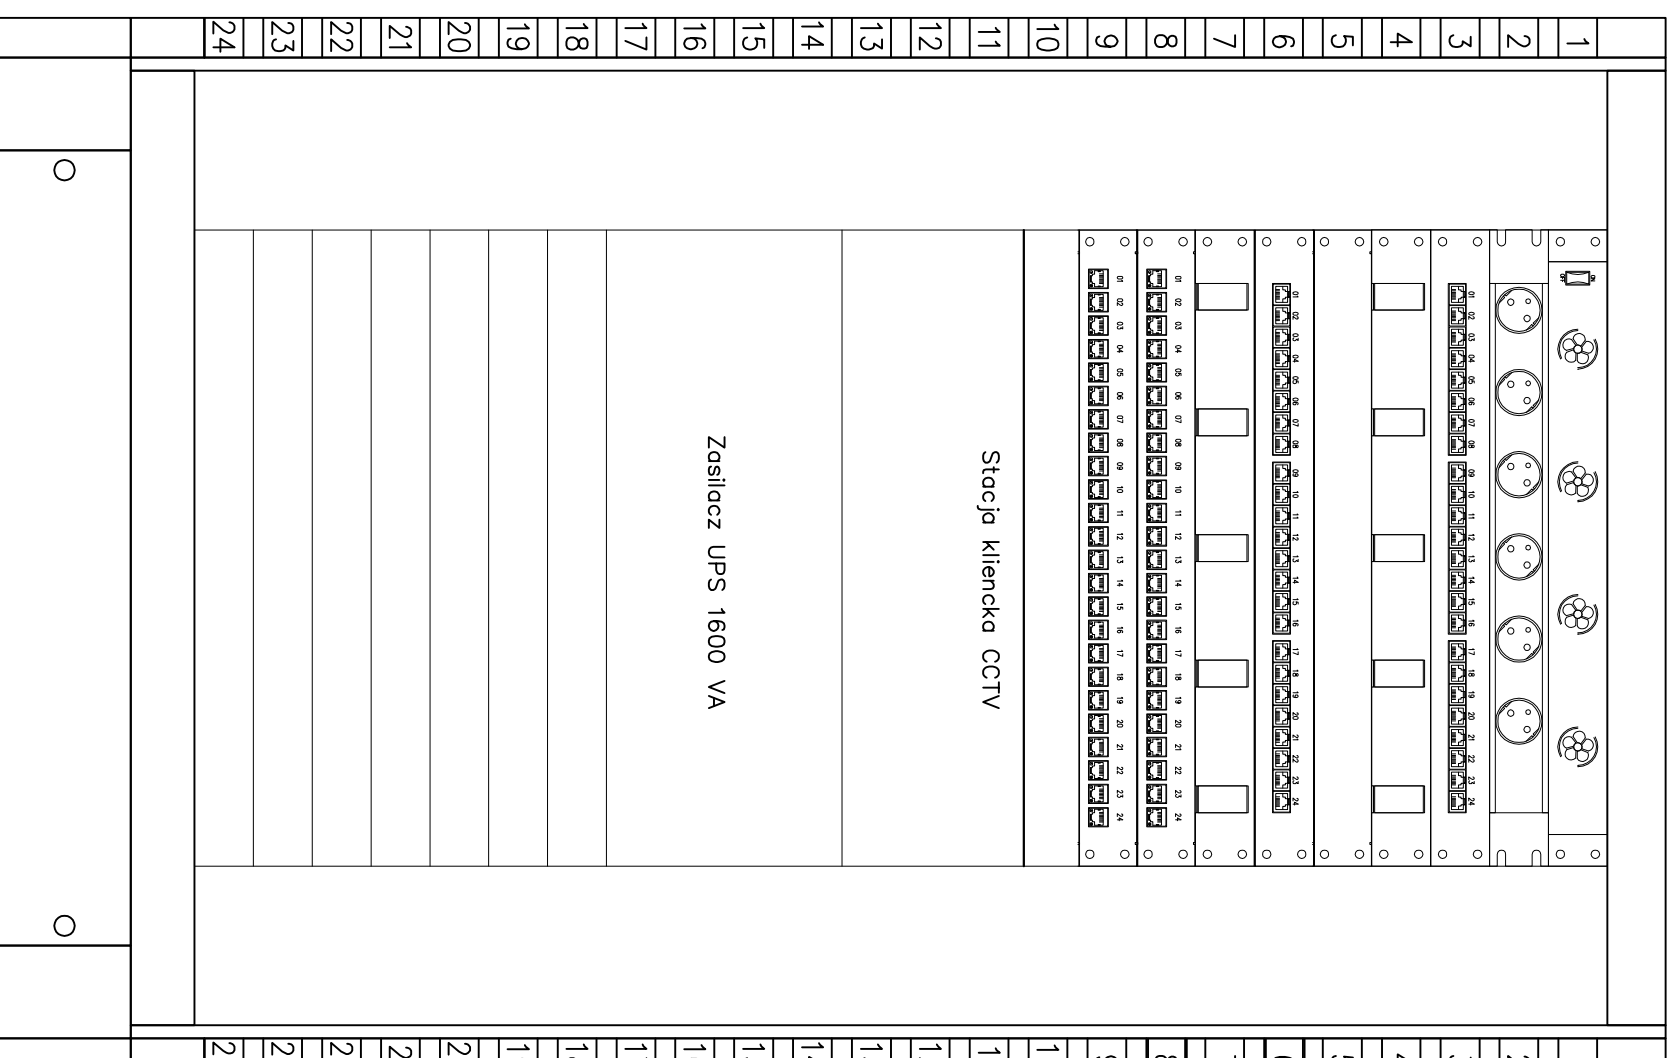

Panel 4 wentylatorowy z termostatem 19"/1U

19" listwa zasilająca 6-portowa bez wtycznika zamontowana na tylnych szynach RACK

Panel rozdzielczy kat.6, UTP, 24xRJ45 19"/1U

Płyta czotowa z przewodnicami kabla 19"/1U

Panel rozdzielczy kat.6, UTP, 24xRJ45 19"/1U

Płyta czotowa z przewodnicami kabla 19"/1U

Switch 19"/1U

Switch 19"/1U

jt-energy mgr inż. Tomasz Kopeć		Biuro	
LUBLIN, UL. STEFCZYKA 32/7		E+T	
tel.: 605-609-773		NR RYS.: T-14	
e-mail: jtenergy@op.pl		skąd ND	
Temat: System monitoringu wideo CCTV budynku Wydziału Prawa UMCS w Lublinie, Pl. MC Skłodowskiej 5 w Lublinie			
Inwestor:	Zuinwersytet Marii Curie Skłodowskiej, Pl. MC Skłodowskiej 5, 20-031 Lublin		
Temat rys.	SZAFKA GPD/CCTV – WIDOK		
Funkcja:	Inię i nazwisko	Nr upr.	Podpis
Projektował:	mgr inż. Tomasz Kopeć	LUB/0132/PW0E/10	
Sprawdził:	inż. Janusz Mieczkowski	235/Lb/76	
Data opr.:	V.2016r.	Faza: Projekt bud.	