



ARCHITEKTURA
 RZUT I PIĘTRA skala 1:50
 PODZIAŁ POMIESZCZENIA

 PROJEKTOWANA ŚCIANKA DZIAŁOWA

PRZEKRÓJ PRZEZ
 ŚCIANKĘ DZIAŁOWĄ

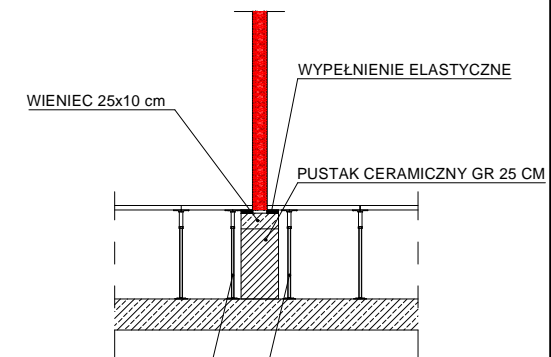

PROJEKTOWANE WSPORNIKI
 wysokość do 70 cm

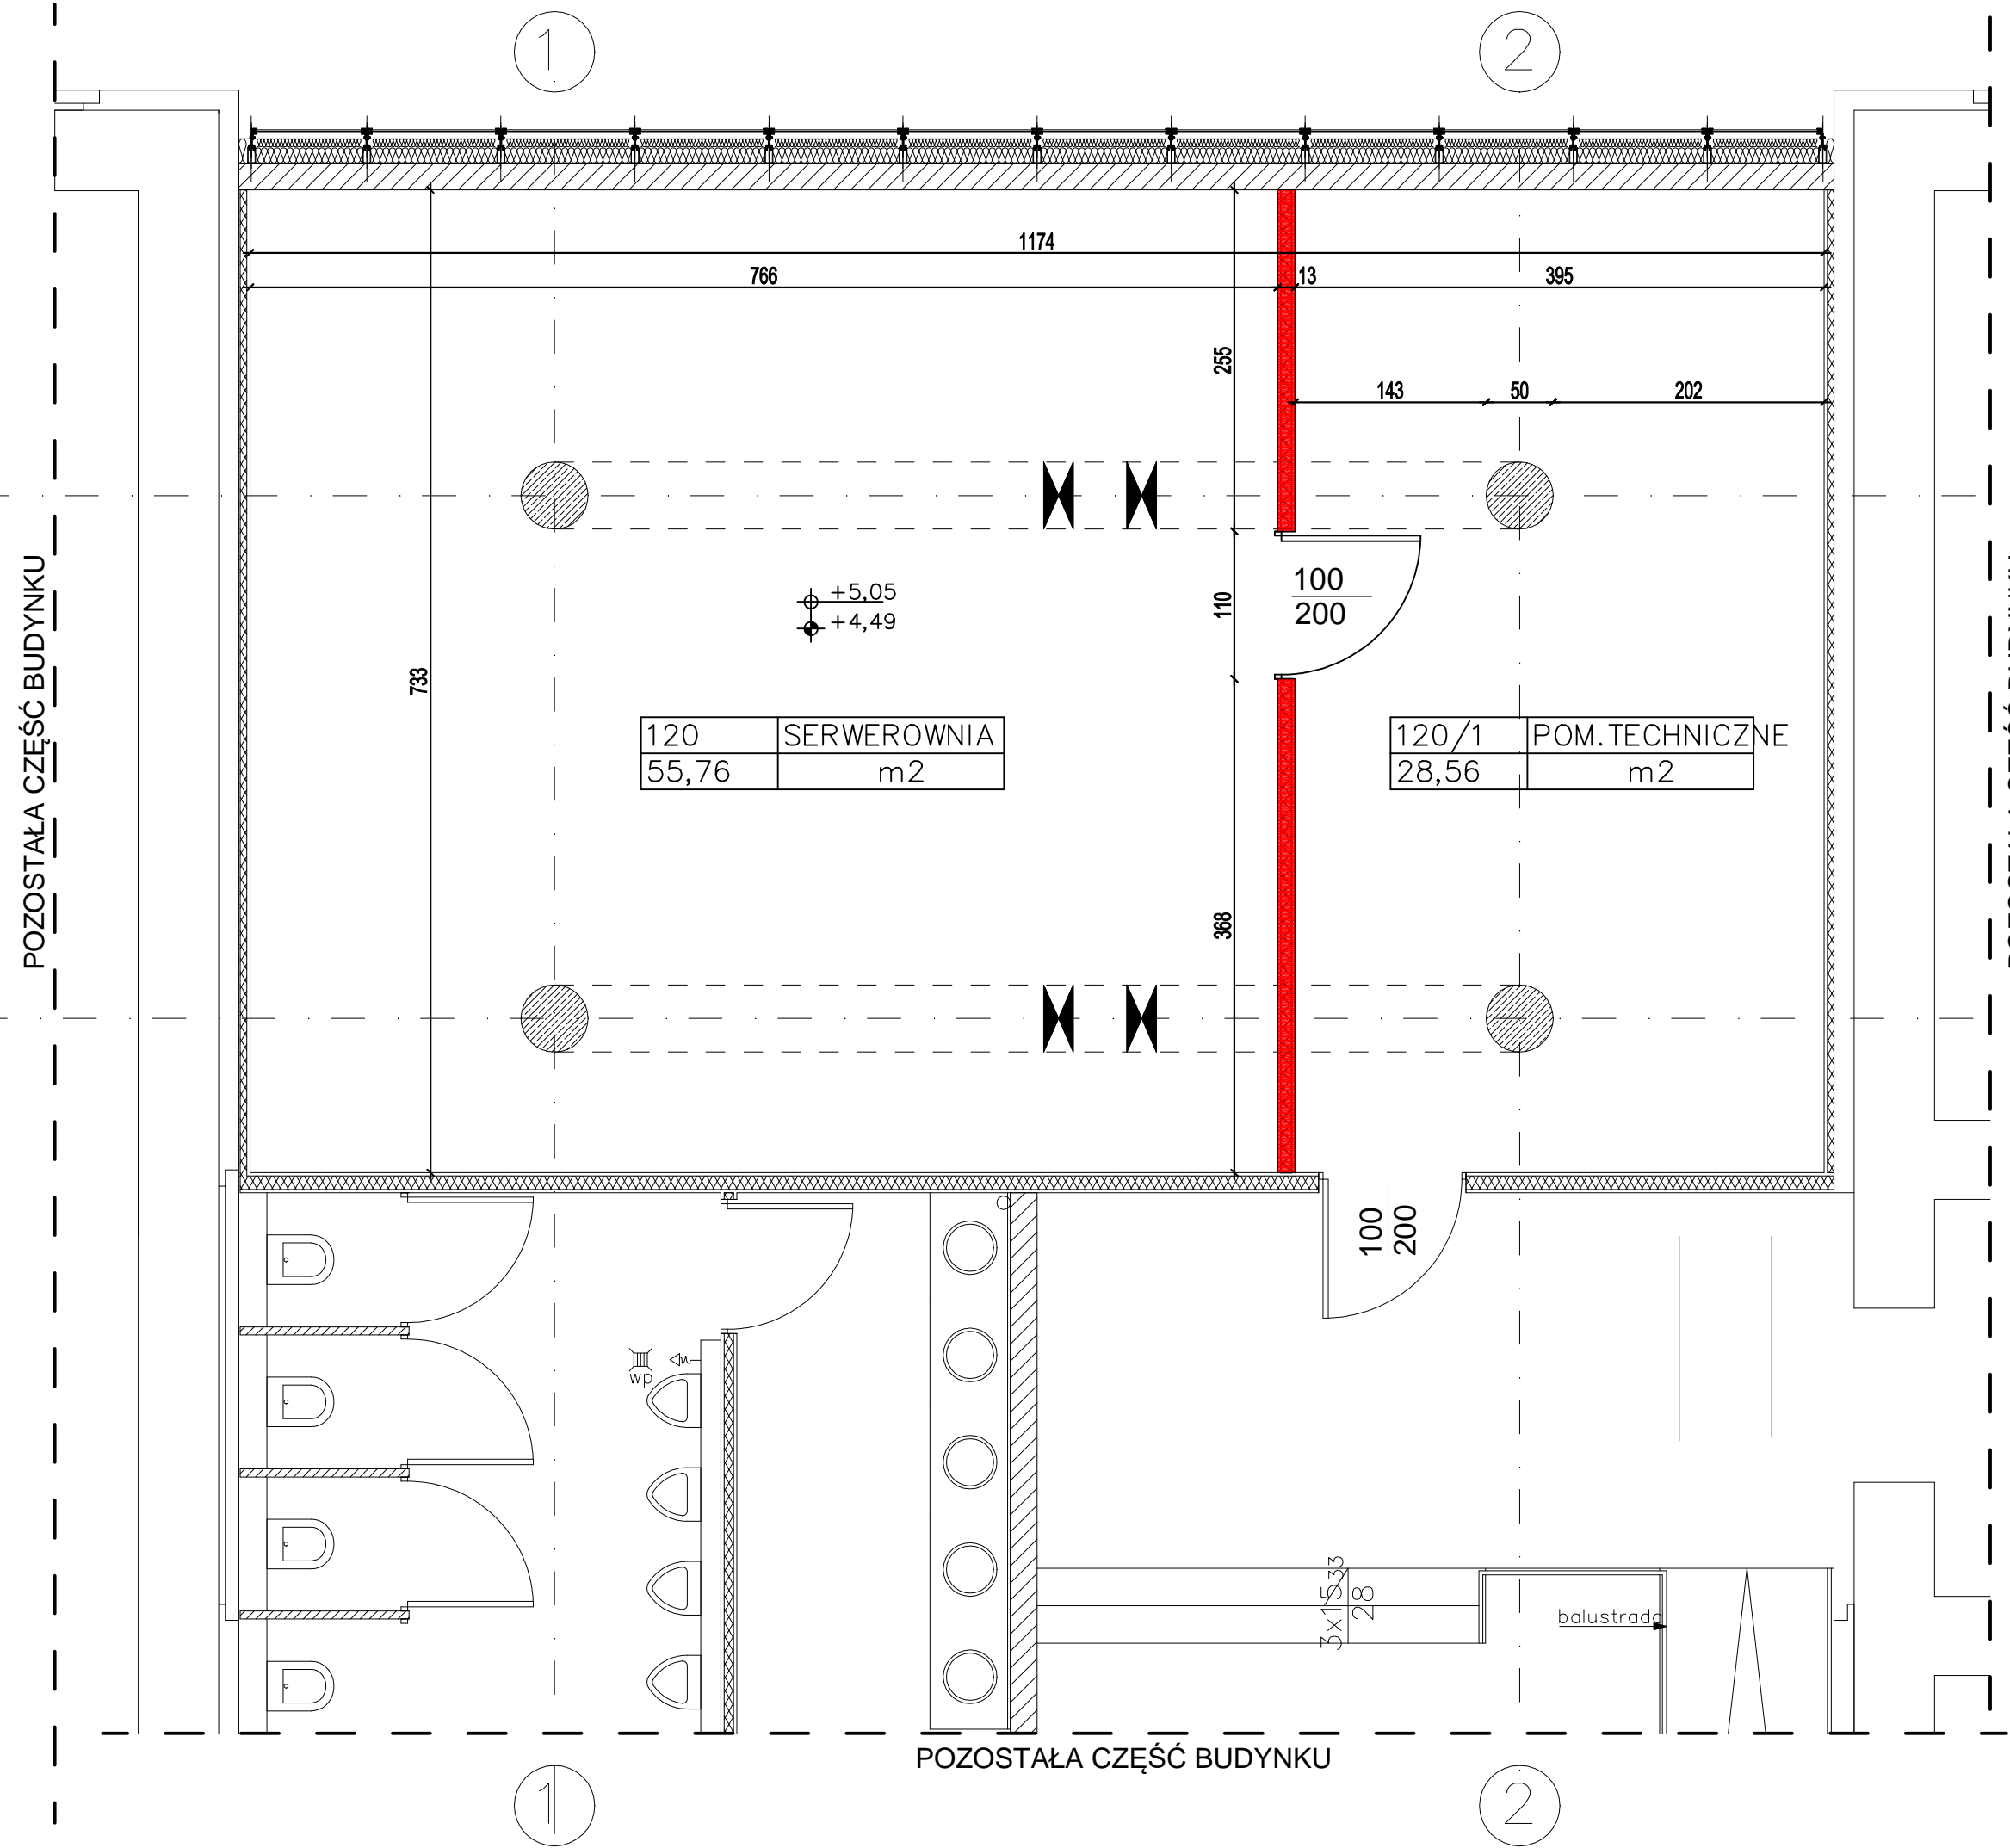

120	SERWEROWNIA
55,76	m2

120/1	POM. TECHNICZNE
28,56	m2

wp

balustrada

POZOSTAŁA CZĘŚĆ BUDYNKU

POZOSTAŁA CZĘŚĆ BUDYNKU

POZOSTAŁA CZĘŚĆ BUDYNKU

CENTRUM PROJEKTOWO - BUDOWLANE "BUDPLAN" www.budplan.pl		
INWESTOR: UNIwersytet MARIi CURIE-SKŁODOWSKIEJ W LUBLINIE 20-031 LUBLIN, PL. MARIi CURIE-SKŁODOWSKIEJ 5		
NAZWA I ADRES INWESTYCJI: PROJEKT PRZEBUDOWY SERWEROWNI BUDYNKU INFORMATYKI (POM. NR 120) 20-031 LUBLIN, DZIAŁKA NR EWIDENCYJNY 1/8,		
NAZWA RYSUNKU: RZUT I PIĘTRA	SKALA: 1:50	
BRANŻA: ARCHITEKTURA		
SPECJALNOŚĆ:	PROJEKTANT:	PODPIS:
projektant	HENRYK KOŻUCH	
Nr uprawnień	GP.7342/281/255/94	
projektant sprawdzający	CZESŁAW SPRYCHA	
Nr uprawnień	227/WA/75	
opracował	PAWEŁ PLYWACZ	
LŹKÓW, LISTOPAD 2014		