
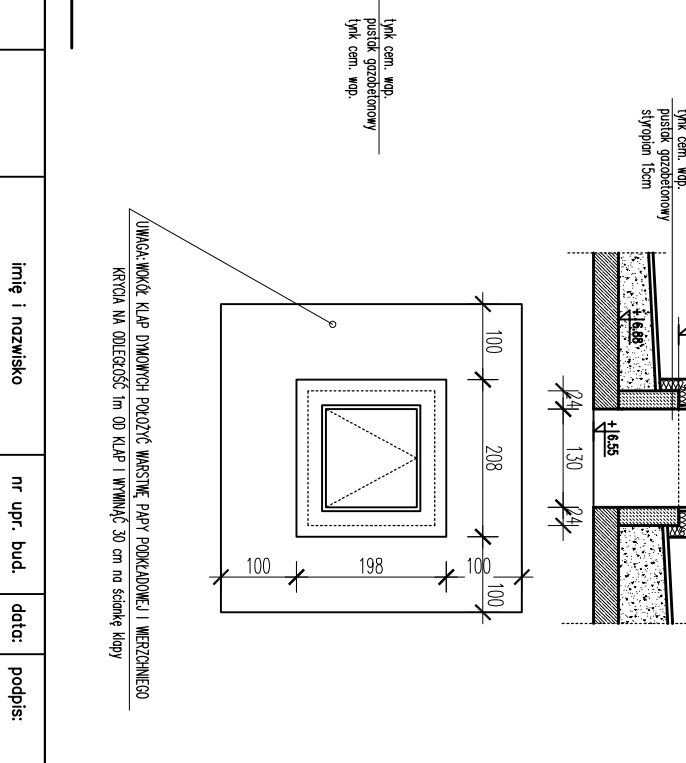



klapa dymowa - wymiar nominalny 120x130cm
czytno powierzchnia oddymiania 0,32m²

PRZEKROJ B-B

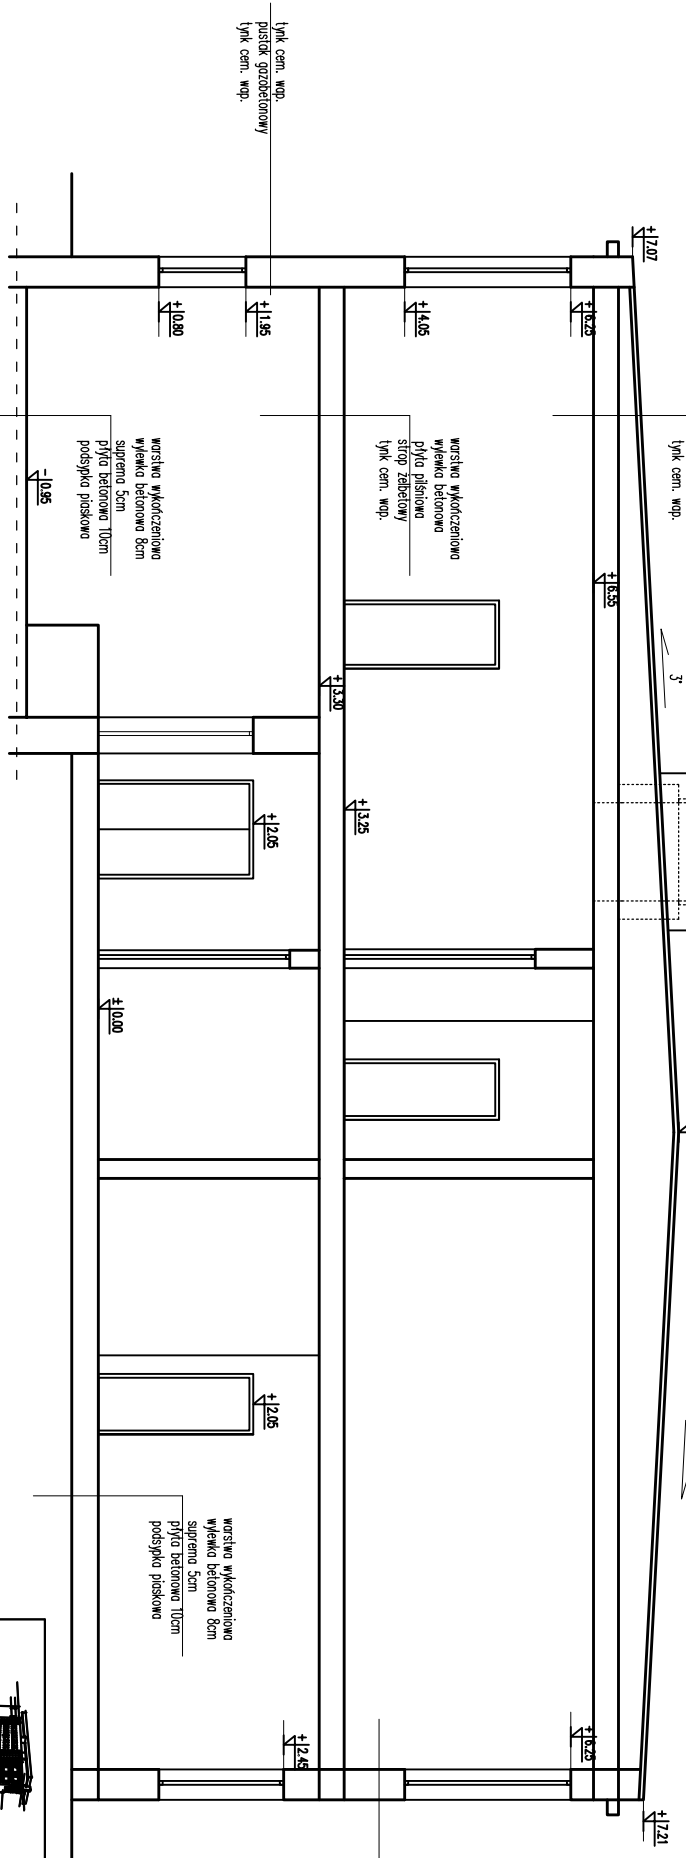

PRZEKROJ PRZEZ KLAPĘ DYMOWĄ

 <p>PRACOWNIA PROJEKTOWA "MAXPOL" Zeromskiego 51a tel. (048) 385-09-57</p>		<p>Imię i nazwisko</p>		<p>nr upr. bud.</p>		<p>data:</p>		<p>podpis:</p>	
<p>projektant:</p>		<p>mgr inż. arch. Jacek Kapusta</p>		<p>UAA-HK-8886/13786</p>		<p>04.2016</p>		<p></p>	
<p>sprawdził:</p>		<p>Maria Orsetti-Skwerczyńska</p>		<p>887/Lb/71</p>		<p></p>		<p></p>	
<p>opracowanie:</p>		<p>mgr inż. Karol Grysiński</p>		<p></p>		<p>04.2016</p>		<p></p>	
<p>FAZA: PROJEKT WYKONAWCZY</p>									
<p>Obiekt:</p>		<p>INWESTOR:</p>							
<p>DOSTROJOWANIE DO AKTYWNYCH PRZEPIWÓW BHP I PROZ BIUROWYCH INSTYTUTÓW SZCZEGÓLNYCH WYDZIAŁU ARTYSTYCZNEGO UMWS W LUBLINIE</p>		<p>UNIWERSYTET MARII CURIE - SKŁODOWSKIEJ W LUBLINIE PLAC MARII CURIE - SKŁODOWSKIEJ 5 20-031 LUBLIN</p>							
<p>Adres</p>		<p>LUBLIN AL. KRASŃNICKIEJ 2b</p>		<p>TYTUŁ RYSUNKU:</p>		<p>PRZEKROJE A-A, B-B.</p>		<p>nr rysunku:</p>	
<p>DZ. NR EWID. 2/81</p>		<p></p>		<p></p>		<p></p>		<p>5/A</p>	
<p>skala: 1:100</p>									
<p>Niniejszy projekt jest własnością jego autorów. Kopiowanie, publikowanie oraz wykorzystanie projektu do jakichkolwiek innych celów bez wiedzy i zgody autorów jest zabronione na mocy Ustawy o Prawie Autorskim i Prawach pokrewnych z dnia 4 lutego 1994 r. (Dz. U. z 1994r., nr 24, poz.83)</p>									