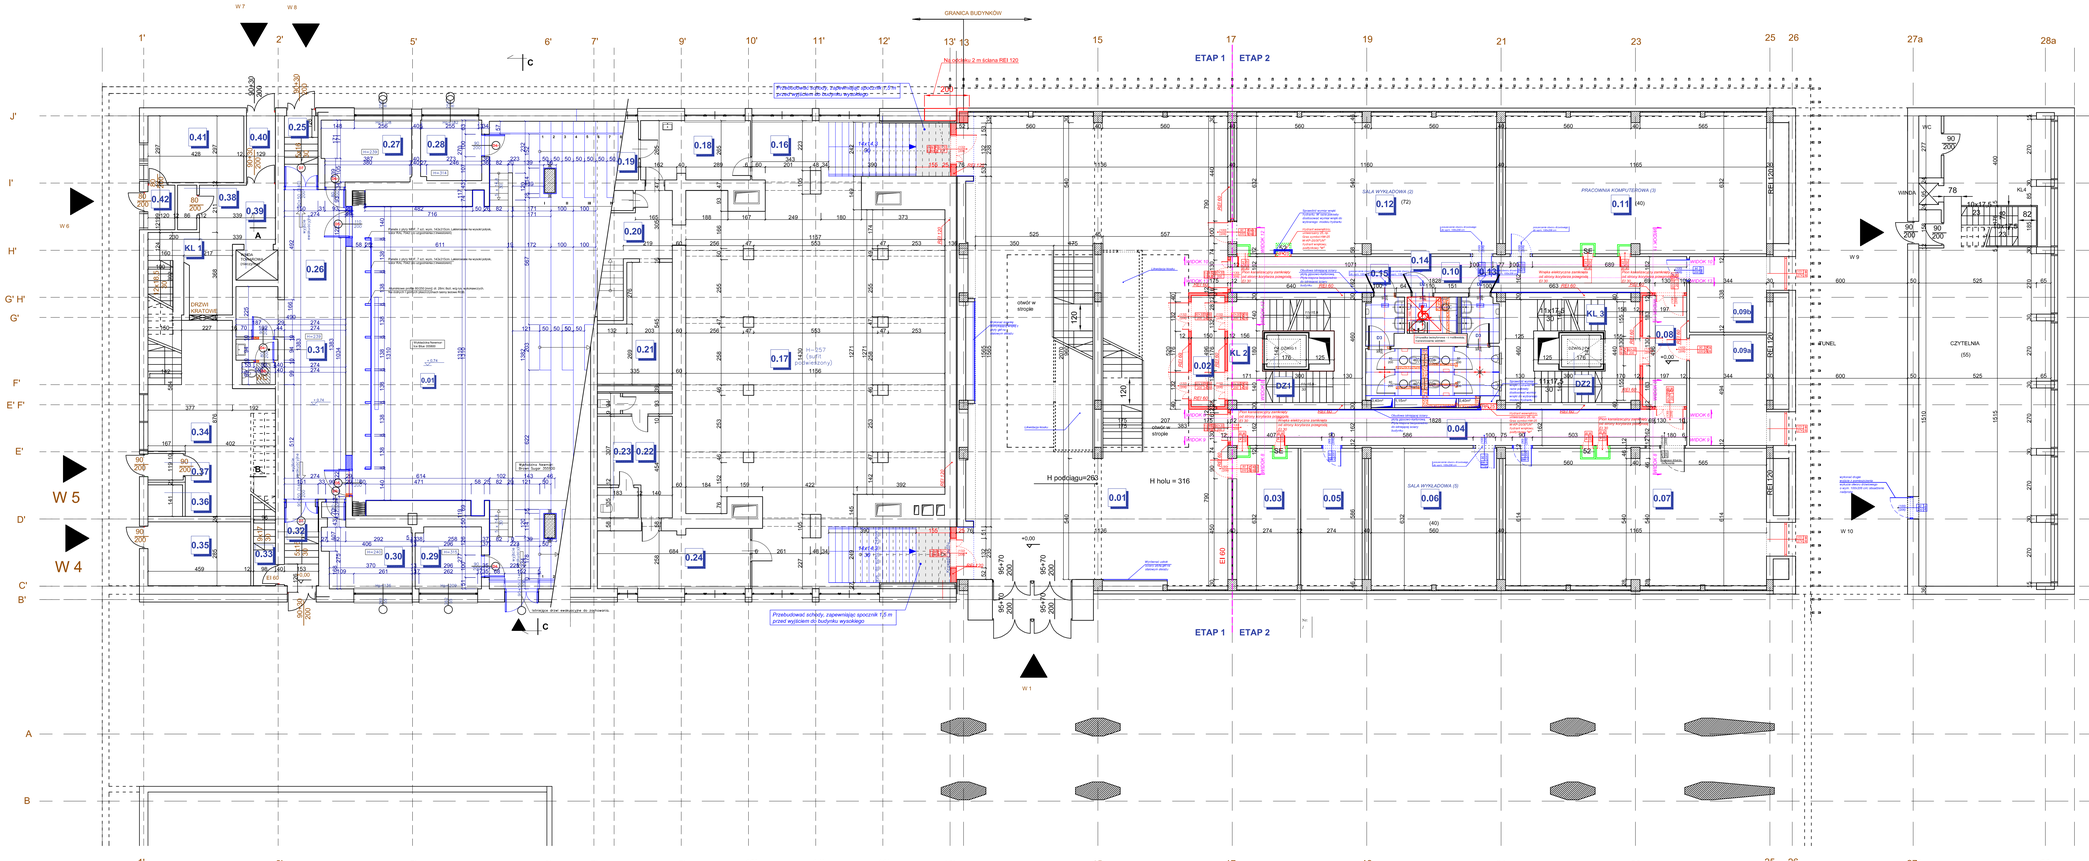

ZESTAWIENIE POMIESZCZEŃ

NR	NAZWA POMIESZCZENIA	pow. [m²]	POSADZKA
0.01	HALL	225,28	-
0.02	PRZEDSIONEK P.POŻ.	7,44	-
KL 2	KLATKA SCHODOWA	21,79	-
DZ1	DŹWIG 1	4,48	-
0.03	PORTIERNIA	16,75	-
0.04	KORYTARZ	32,99	-
0.05	KATEDRA PRAWA MIĘDZYNARODOWEGO (7)	17,25	-
0.06	SALA WYKŁADOWA(5)	35,34	-
0.07	KSIĘGARNIA	70,71	-
0.08	PRZEDSIONEK P.POŻ.	9,77	-
KL 3	KLATKA SCHODOWA	21,76	-
DZ2	DŹWIG 2	4,48	-
0.09a	KATEDRA PRAWA UNII EUROPEJSKIEJ (4)	17,40	-
0.09b	KATEDRA PRAWA UNII EUROPEJSKIEJ (4)	11,63	-
0.10	KORYTARZ	33,00	-
0.11	PRACOWNIA KOMPUTEROWA(3)	70,90	-
0.12	SALA WYKŁADOWA (2)	70,59	-
0.13	WC MĘSKI	8,61	-
0.14	WC DLA OS. NIEPEŁNOSPRAWNE	3,63	-
0.15	WC DAMSKI	10,32	-
0.16	KORYTARZ	22,06	-
0.17	KORYTARZ	160,45	-
0.18	POMIESZCZENIE	12,89	-
0.19	POMIESZCZENIE	4,90	-
0.20	POMIESZCZENIE	13,42	-
0.21	POMIESZCZENIE	14,58	-
0.22	POMIESZCZENIE	12,34	-
0.23	WC	2,47	-
0.24	POMIESZCZENIE	17,89	-
0.25	PRZEDSIONEK	4,81	-
0.26	KORYTARZ	42,55	-
0.27	POKÓJ SĘDZIÓW	10,96	-
A1	AULA (FRAGMENT)	174,01	-
0.28	MAGAZYN	7,32	-
0.29	MAGAZYN	8,10	-
0.30	MAGAZYN	11,66	-
0.31	TOALETA	3,32	-
0.32	PRZEDSIONEK	5,66	-
0.33	KOMUNIKACJA	3,57	-
0.34	HALL	31,92	-
0.35	SKLEPIK	13,14	-
0.36	BANKOMAT	2,18	-
0.37	PRZEDSIONEK	1,67	-
KL 1	KLATKA SCHODOWA	25,92	-
0.38	MAGAZYN	1,71	-
0.39	WINDA TOWAROWA	2,52	-
0.40	PRZEDSIONEK	4,02	-
0.41	SKLEPIK KSERO	12,70	-
0.42	PRZEDSIONEK	2,39	-
		SUMA: 1326,35m²	

LEGENDA

- STAN ISTNIEJĄCY
- PROJEKTOWANA PRZEBUDOWA
- PROJEKTOWANA PRZEBUDOWA ZE WZGLĘDÓW P.POŻ.
- wnęka elektryczna zamknięć oś skrzynką przyłączy w klasie EI 30
- plan. kanalizacyjny zamknięć oś skrzynką przyłączy w klasie EI 30
- tetnicjusz hydrant 52
- tetnicjusz hydrant 25
- (45) liczba osób w pomieszczeniu

Projektant:	Eko-Technologie, 41-220 Czerwionka, ul. Wincentego 1B/9
Inwestor:	**UNIWERSYTET MARII CURIE-SKŁODOWSKIEJ W LUBLINIE**
Temat:	**PRZEBUDOWA BUDYNKU WYDZIAŁU PRAWA I ADMINISTRACJI UMCS Z JEGO DOSTOSOWANIEM DO AKTUALNYCH PRZEPISÓW P.POŻ.**
Adres:	**PLAC MARII CURIE SKŁODOWSKIEJ 5 20-031 LUBLIN; DZ. NR EWID.: 1/8, OBRĘB 26**
Tytuł rysunku:	**RZUT PARTERU**

Architektura:		
Projektant:	mgr inż. arch. Paweł Miłejski	w uprawnieniu DWA-6 Oświadczam
Opracował:	mgr inż. arch. Grzegorz Leśniewski	
Opracował:	mgr inż. arch. Marek Trzyna	
Sprawdzający:	mgr inż. arch. Artur Lewański	w uprawnieniu DWA-6 Oświadczam

Skala	Data	Faza	Branża	Nr rys.	Rewizja	Kod projektu
1:100	11 2015	P.W.	**ARCHITEKTONICZNA**	**R/2**		-