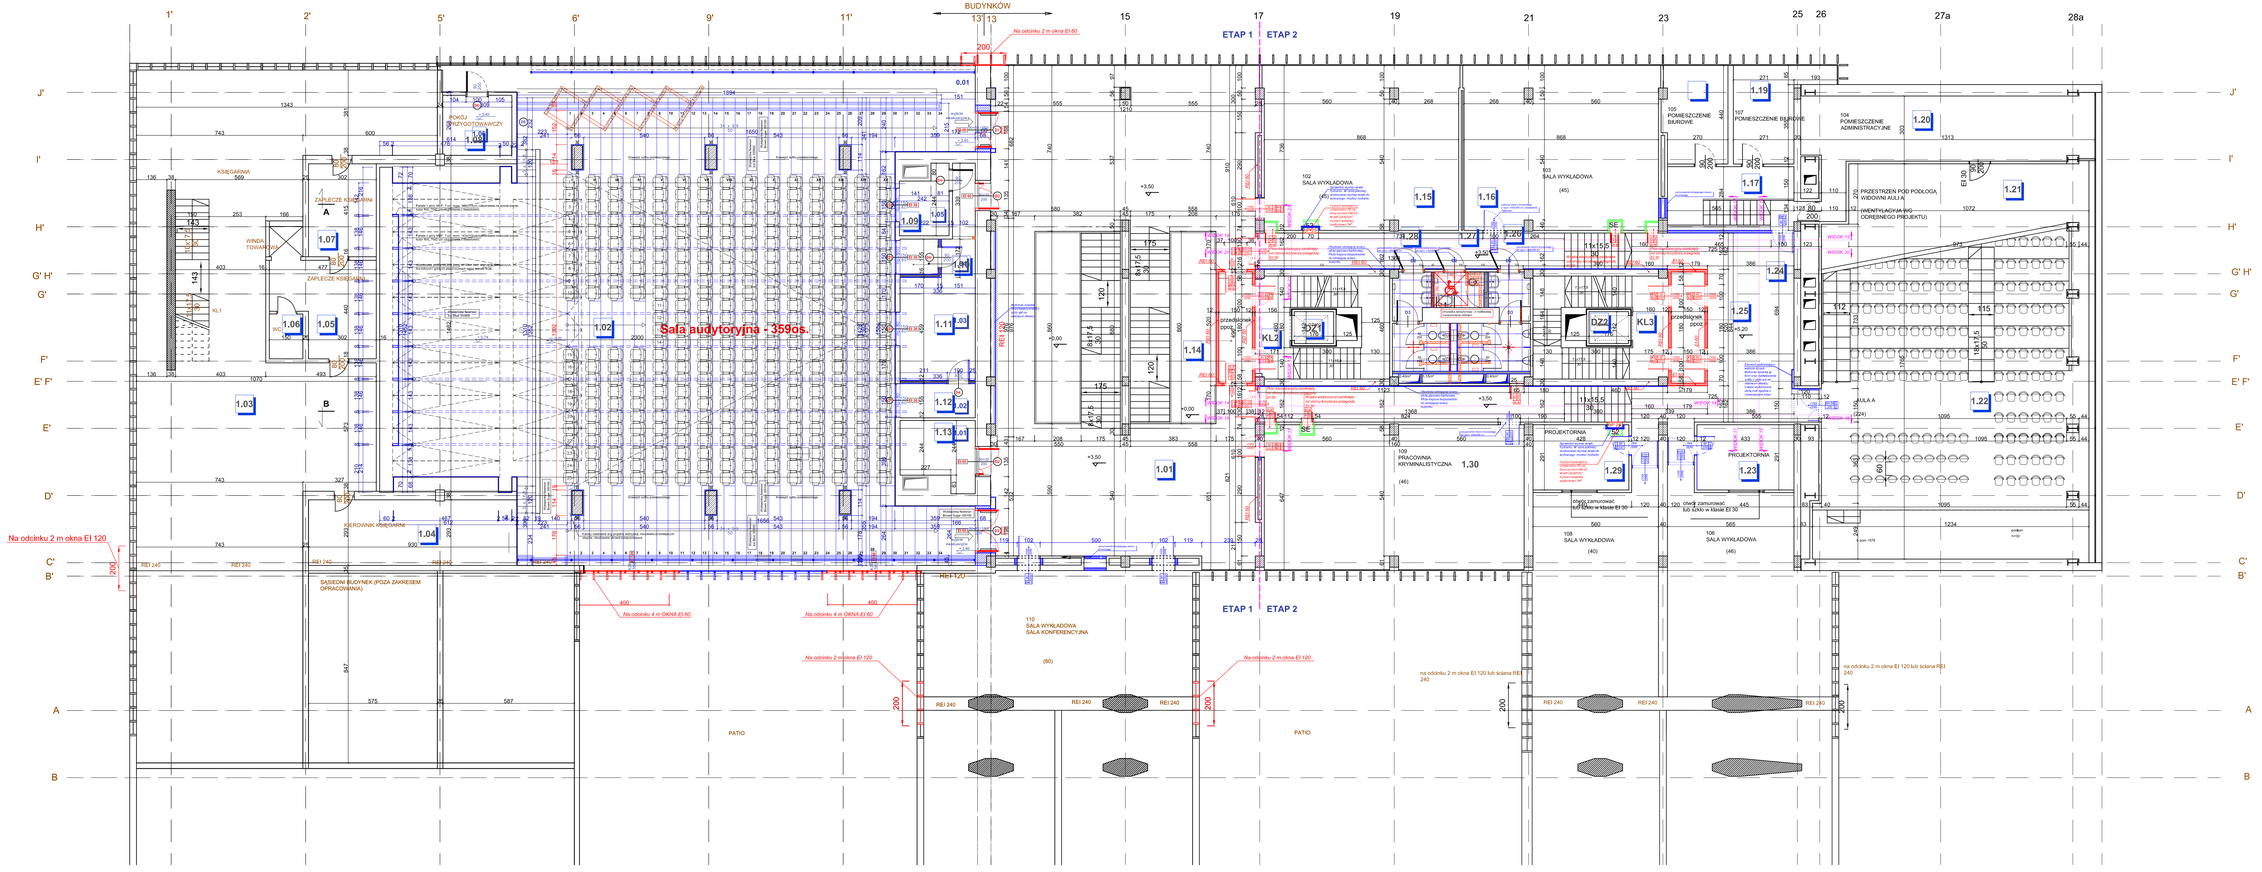

ZESTAWIENIE POMIESZCZEŃ			
NR	NAZWA POMIESZCZENIA	pow. [m²]	POSADZKA
1.01	Hall	179,28	-
1.02	Aula Uniwersytecka (całość)	465,60	-
1.03	Kalegarnia	247,07	-
1.04	Kierownik kalegarni	26,63	-
1.05	Zaplecze kalegarni	17,29	-
1.06	WC	3,00	-
1.07	Zaplecze kalegarni	12,54	-
1.08	Pokój przygotowawczy	8,26	-
1.09	Pomieszczenie magazynowe	7,19	-
1.10	Kabina tłumacza	2,66	-
1.11	Pomieszczenie techniczne	21,47	-
1.12	Kabina tłumacza	5,12	-
1.13	Pomieszczenie techniczne	9,10	-
1.14	Przedsionek p.poż.	7,29	-
KL2	Klatka schodowa	21,93	-
DZ1	Śluza 1	4,64	-
1.15	Sala Wykładowa	63,46	-
1.16	Sala Wykładowa	63,30	-
1.17	Komunikacja	16,13	-
1.18	Pomieszczenie biurowe	12,49	-
1.19	Pomieszczenie biurowe	13,54	-
1.20	Pomieszczenie administracyjne	40,93	-
1.21	Przestrzeń magazynowa pod auld.	68,18	-
1.22	Aula A (fragment)	-	-
1.23	Projektornia	12,60	-
1.24	Korytarz	97,50	-
1.25	Przedsionek p.poż.	7,29	-
KL3	Klatka schodowa	21,93	-
DZ2	Śluza 2	2,50	-
1.26	WC niepł.	8,98	-
1.27	WC ok. niepełnosprawna	3,82	-
1.28	WC damski	9,62	-
1.29	Projektornia	12,39	-
1.30	Pracownia Kryminalistyczna	74,07	-
			SUMA: 1 585,82m²

- POMIESZCZENIA WEWNĘTRZNA I PIĘTRA - 2046,6 m^2, W TYM POMIESZCZENIA WEWNĘTRZNA AULI UNIWERSYTECKIEJ - 465,86 m^2

LEGENDA

- STAN ISTNIEJĄCY
- PROJEKTOWANA PRZEBUDOWA
- PROJEKTOWANA PRZEBUDOWA ZE WZGLĘDÓW P.POŻ.

- EI 30 — ściana elektryczna zamknięta ed okresu kurzytania przegrodą o klasie EI 30
- EI 30 — drzwi samozamykające zamknięte ed okresu kurzytania przegrodą o klasie EI 30
- EW 60 — klimapszy hybrid 60
- EW 30 — klimapszy hybrid 30
- (45) — liczba osób w pomieszczeniu

Projektant:	Eko-Technologie 42-220 Częstochowa, ul. Mirowskiego 24/41					
Inwestor:	UNIWERSYTET MARII CURIE-SKŁODOWSKIEJ W LUBLINIE					
Temat:	PRZEBUDOWA BUDYNKU WYDZIAŁU PRAWA I ADMINISTRACJI UMCS Z JEGO DOSTOSOWANIEM DO AKTUALNYCH PRZEPISÓW P.POŻ.					
Adres:	PLAC MARII CURIE SKŁODOWSKIEJ 5 20-031 LUBLIN; DZ. NR EWID.: 1/8, OBRĘB 26					
Tytuł rysunku:	RZUT I PIĘTRA					
Architektura:						
Projektant:	mgr inż. arch. Paweł Miłejko			Nr uprawnień: ZPA-I-❑ Ostrzeżenie:		
Opracował:	mgr inż. arch. Grzegorz Leśniewski					
Opracował:	mgr inż. arch. Marek Trejta					
Sprawdzający:	mgr inż. arch. Artur Lewalski			Nr uprawnień: ZPA-I-❑ Ostrzeżenie:		
Skala	Data	Faza	Branża	Nr rys.	Rewizja	Kod produkt.
1:100	11 2015	P.W.	ARCHITEKTONICZNA	R/3		-