


UNIwersYTET MARIi CURIE-SKŁODOWSKIEJ W LUBLINIE

WYDZIAŁ PRAWA I ADMINISTRACJI. Rzut 1 pietra. Zal. Nr 2C

SKALA 1:200

ILOŚĆ OSÓB-max do328 cz. niska, - max. do 394 cz. wysoka

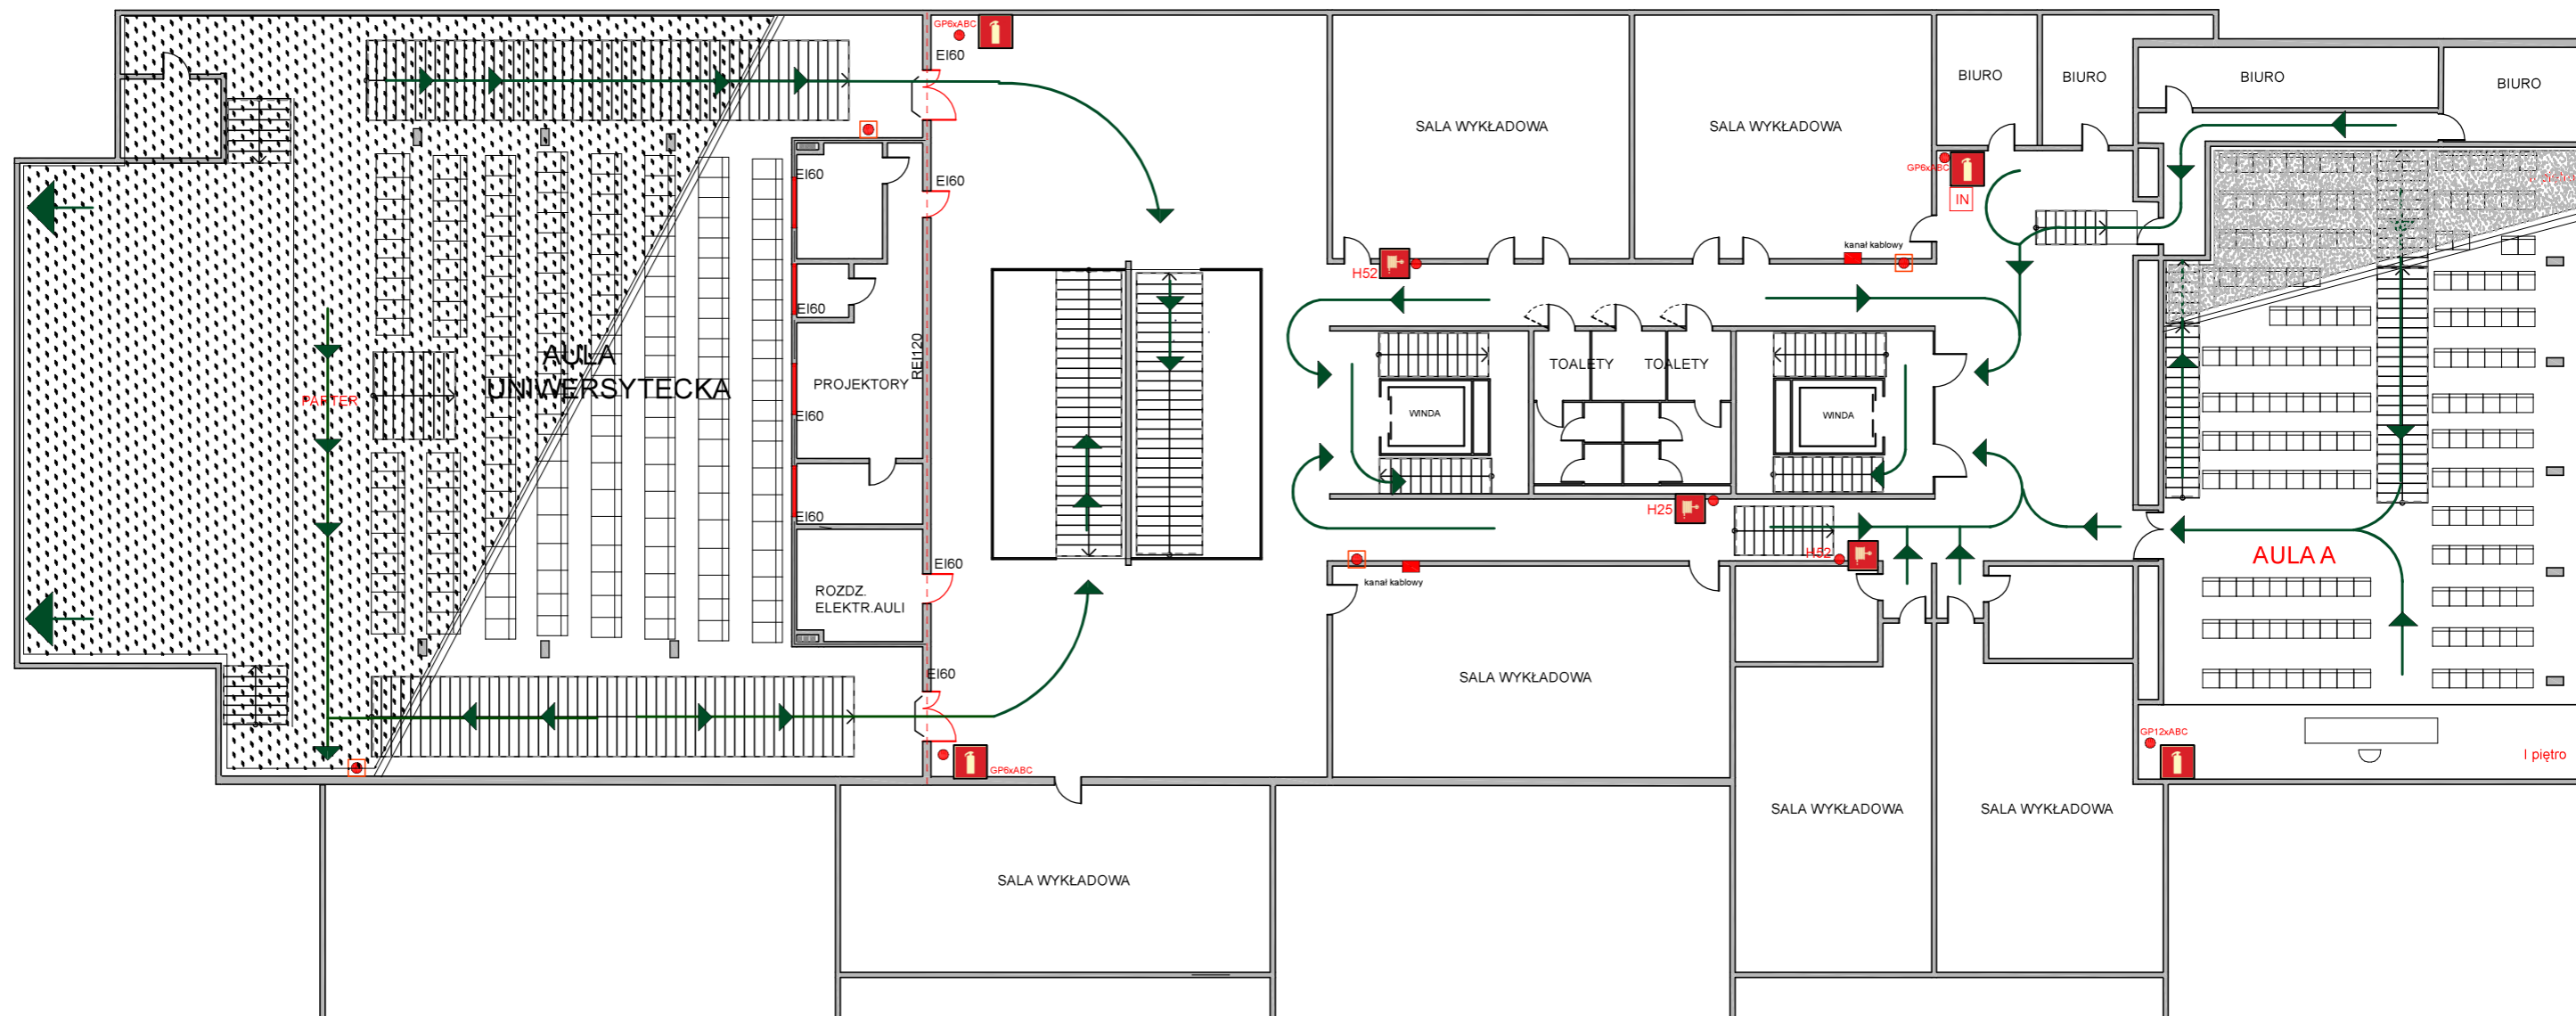

LEGENDA:

- | | | | |
|--|--------------------------------|--|---|
| | Wyjście ewakuacyjne | | Ręczny ostrzegacz pożaru |
| | Droga/Kierunek ewakuacji | | Strefa objęta systemem sygn.pożaru |
| | Główny wył. prądu | | Instrukcja ppoż. |
| | Główny zawór wody | | Lampa awaryjna ewakuacyjna |
| | Gaśnica/miejsce um. | | Drzwi ppoż. w ścianie oddz. pożarowego/odporność ogn. |
| | Hydrant wewnętrzny/miejsce um. | | |