


# UNIwersytet Marii Curie-Skłodowskiej w Lublinie

WYDZIAŁ PRAWA I ADMINISTRACJI. Rzut 2 pietra. Zał. Nr 2D

SKALA 1:140

ILOŚĆ OSÓB- max. do 172 cz. wysoka

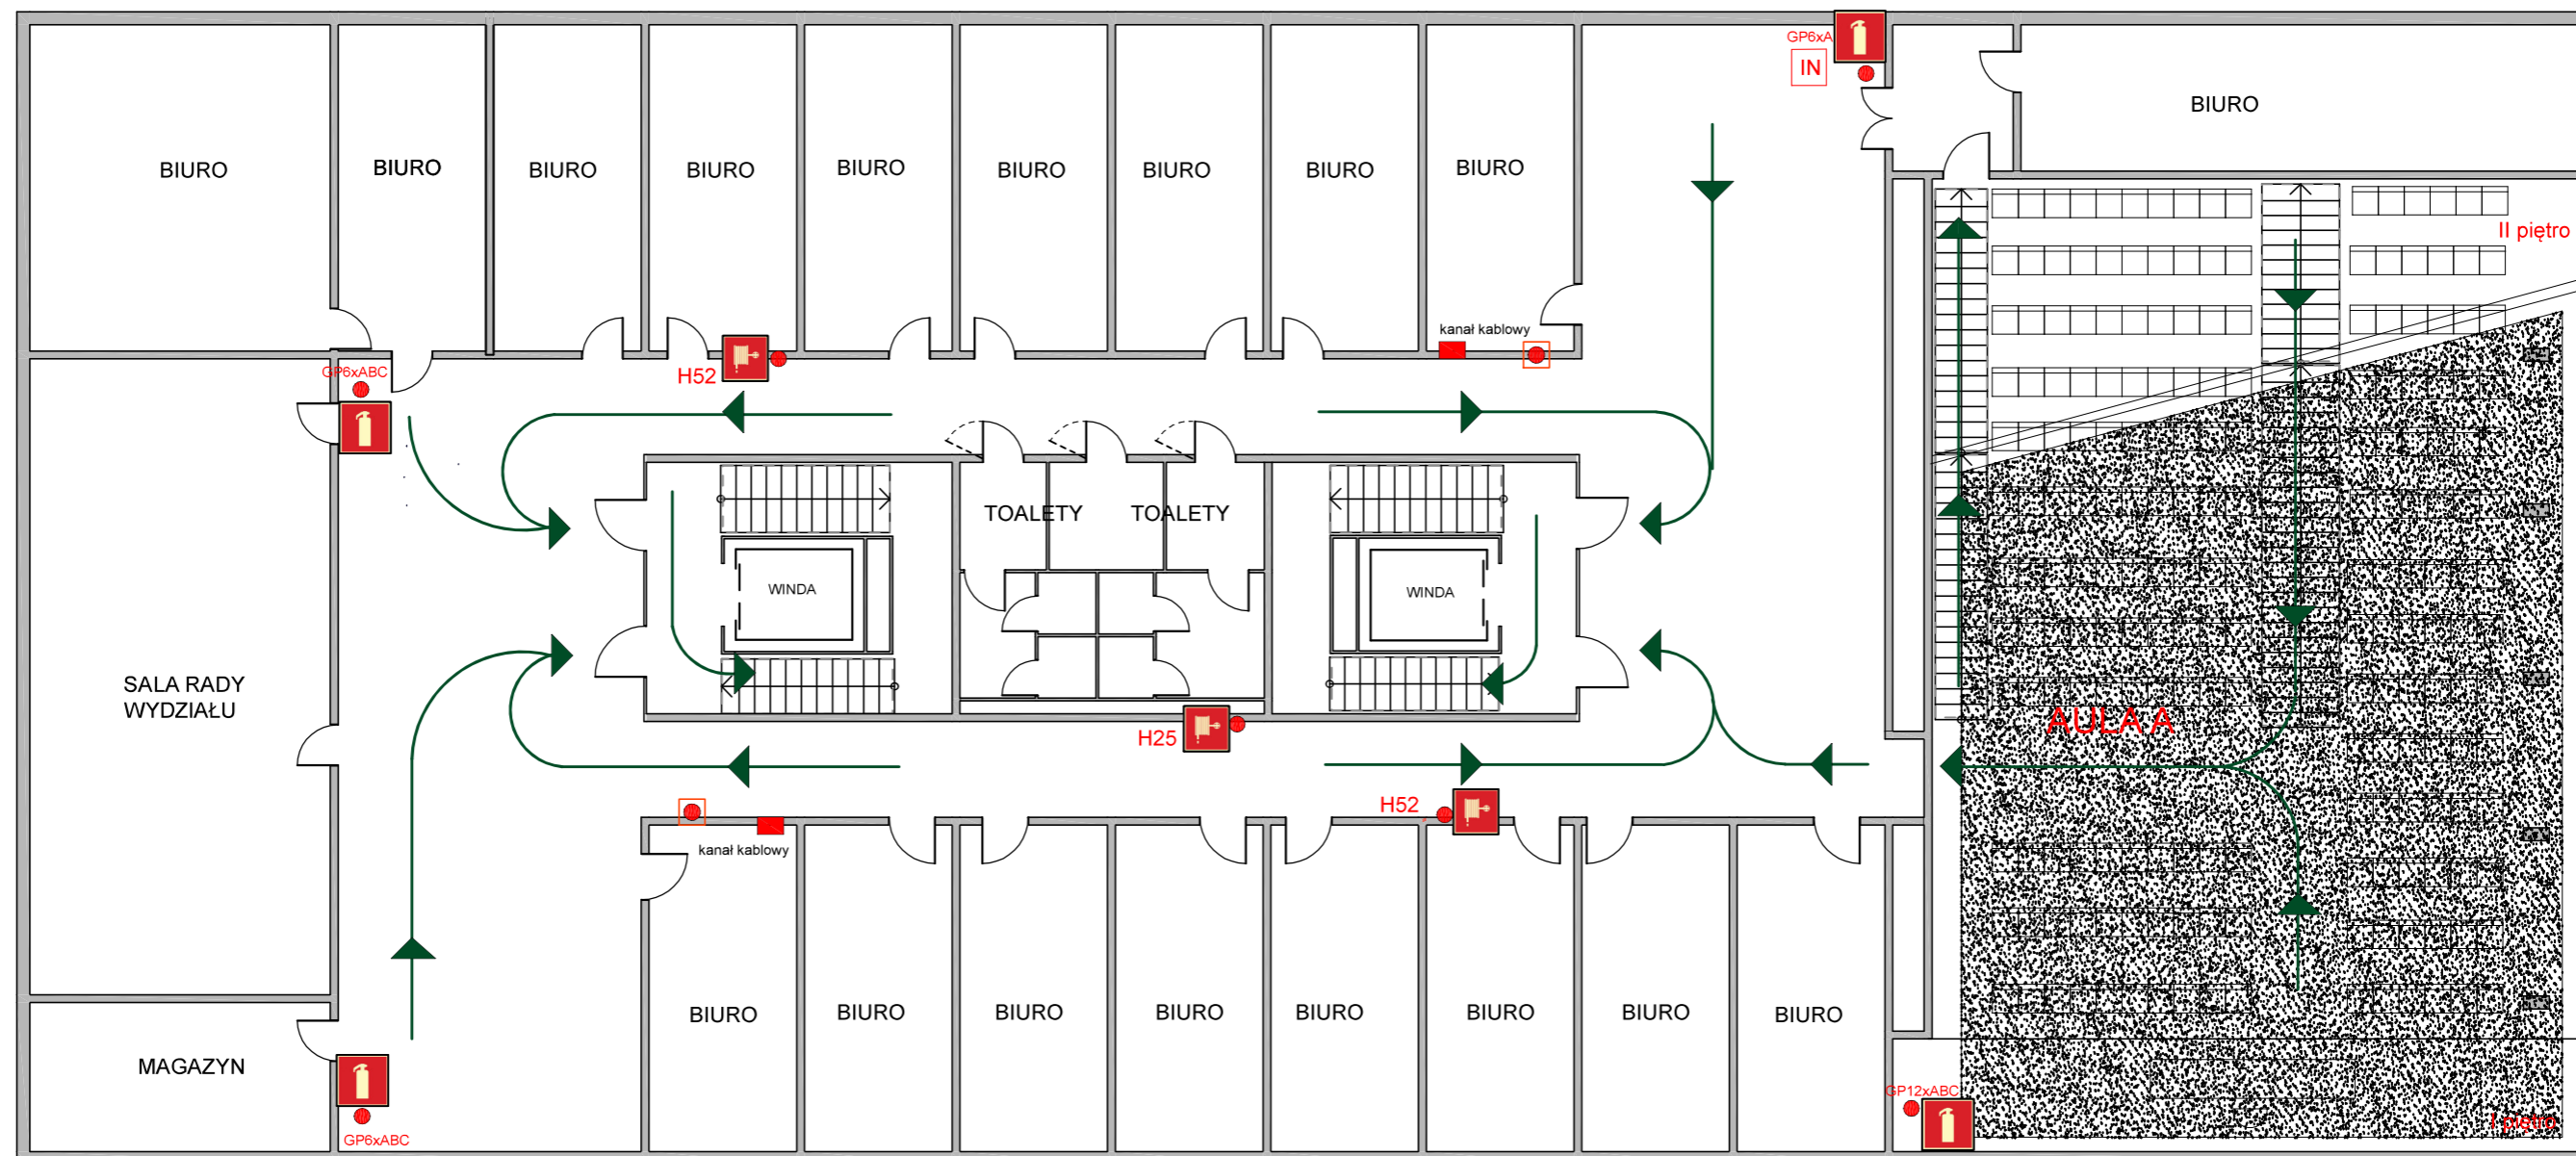

## LEGENDA:

	Wyjście ewakuacyjne		Ręczny ostrzegacz pożaru
	Droga/Kierunek ewakuacji		Instrukcja ppoż.
	Gaśnica/miejsce um.		Hydrant wewnętrzny/miejsce um.