


UNIwersytet Marii Curie-Skłodowskiej w Lublinie

WYDZIAŁ PRAWA I ADMINISTRACJI. Rzut 4 piętra. Zał. Nr 2F

SKALA 1:140

ILOŚĆ OSÓB - - max. do 210 cz. wysoka

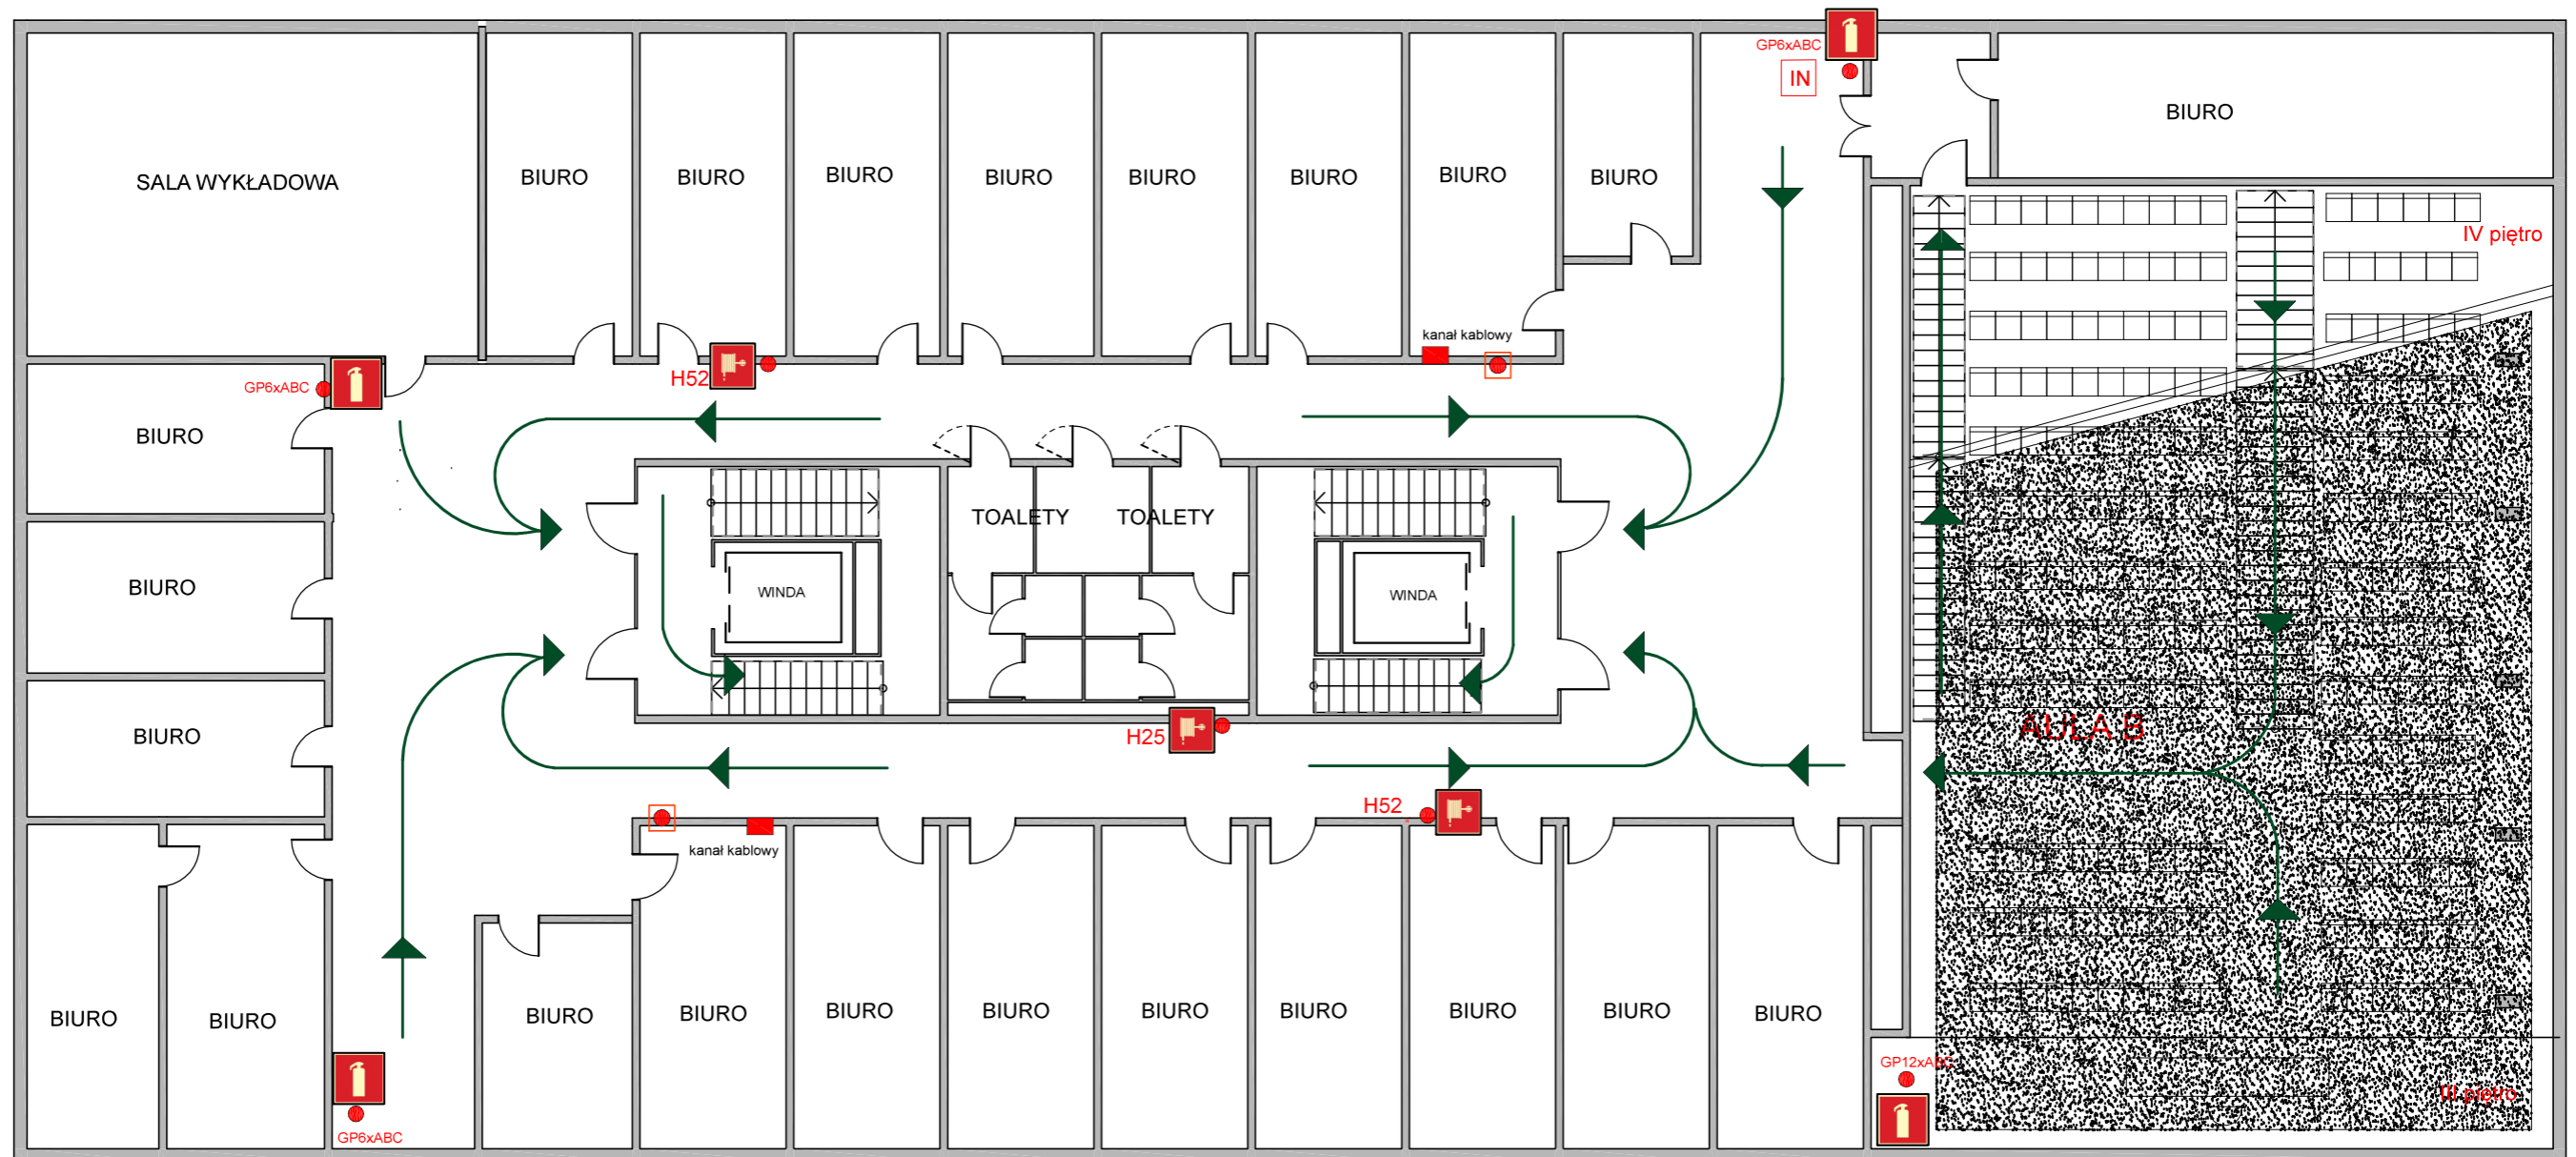

LEGENDA:

	Wyjście ewakuacyjne		Ręczny ostrzegacz pożaru
	Droga/Kierunek ewakuacji		Instrukcja ppoż.
	Gaśnica/miejsce um.		Hydrant wewnętrzny/miejsce um.