


# UNIwersytet Marii Curie-Skłodowskiej w Lublinie

WYDZIAŁ PRAWA I ADMINISTRACJI. Rzut 6 pietra. Zał. Nr 2H

SKALA 1:140

ILOŚĆ OSÓB- max. do 210 cz. wysoka

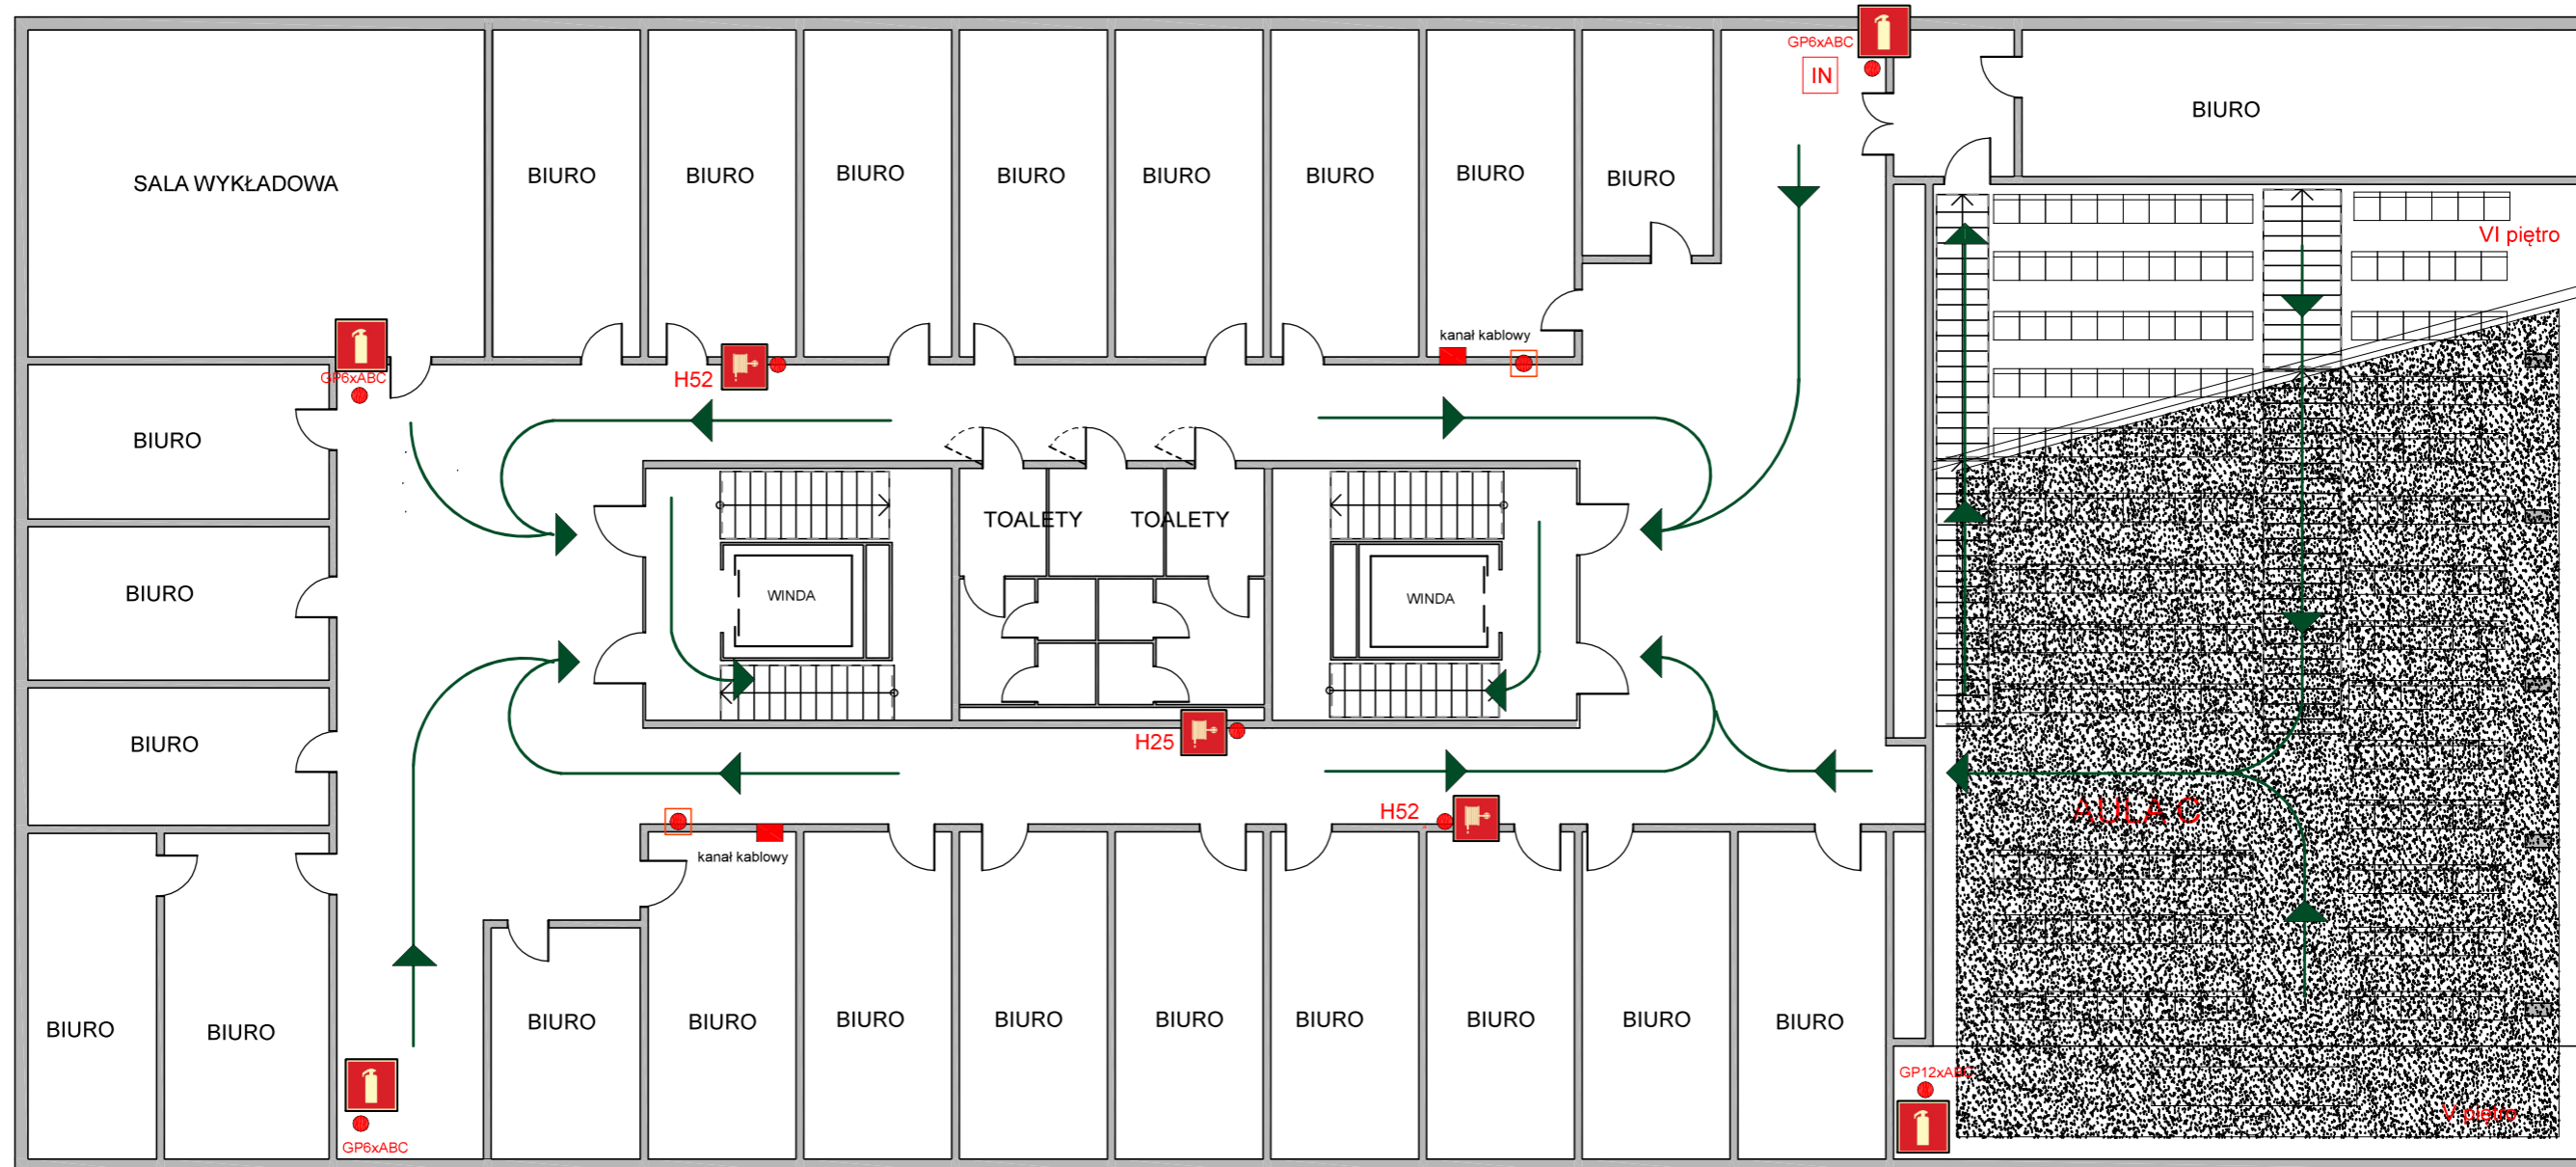

## LEGENDA:

WYJŚCIE  
EWAKUACYJNE

Wyjście ewakuacyjne



Droga/Kierunek ewakuacji



Gaśnica/miejsce um.



Ręczny ostrzegacz pożaru



Instrukcja ppoż.



H25 Hydrant wewnętrzny/miejsce um.