

UNIwersytet Marii Curie-Skłodowskiej W Lublinie


WYDZIAŁ PRAWA I ADMINISTRACJI
PLAN SYTUACYJNY
SKALA 1:750

UL. RADZISZEWSKIEGO




STRAŻ POŻARNA

STRAŻ POŻARNA

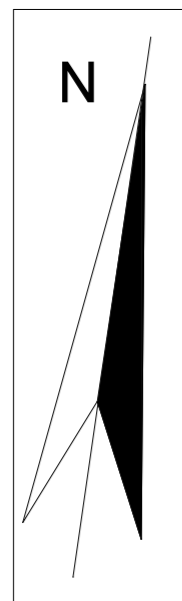

TELEFONY ALARMOWE

112 Alarmowy
998 Straż
997 Policja
999 Pogotowie

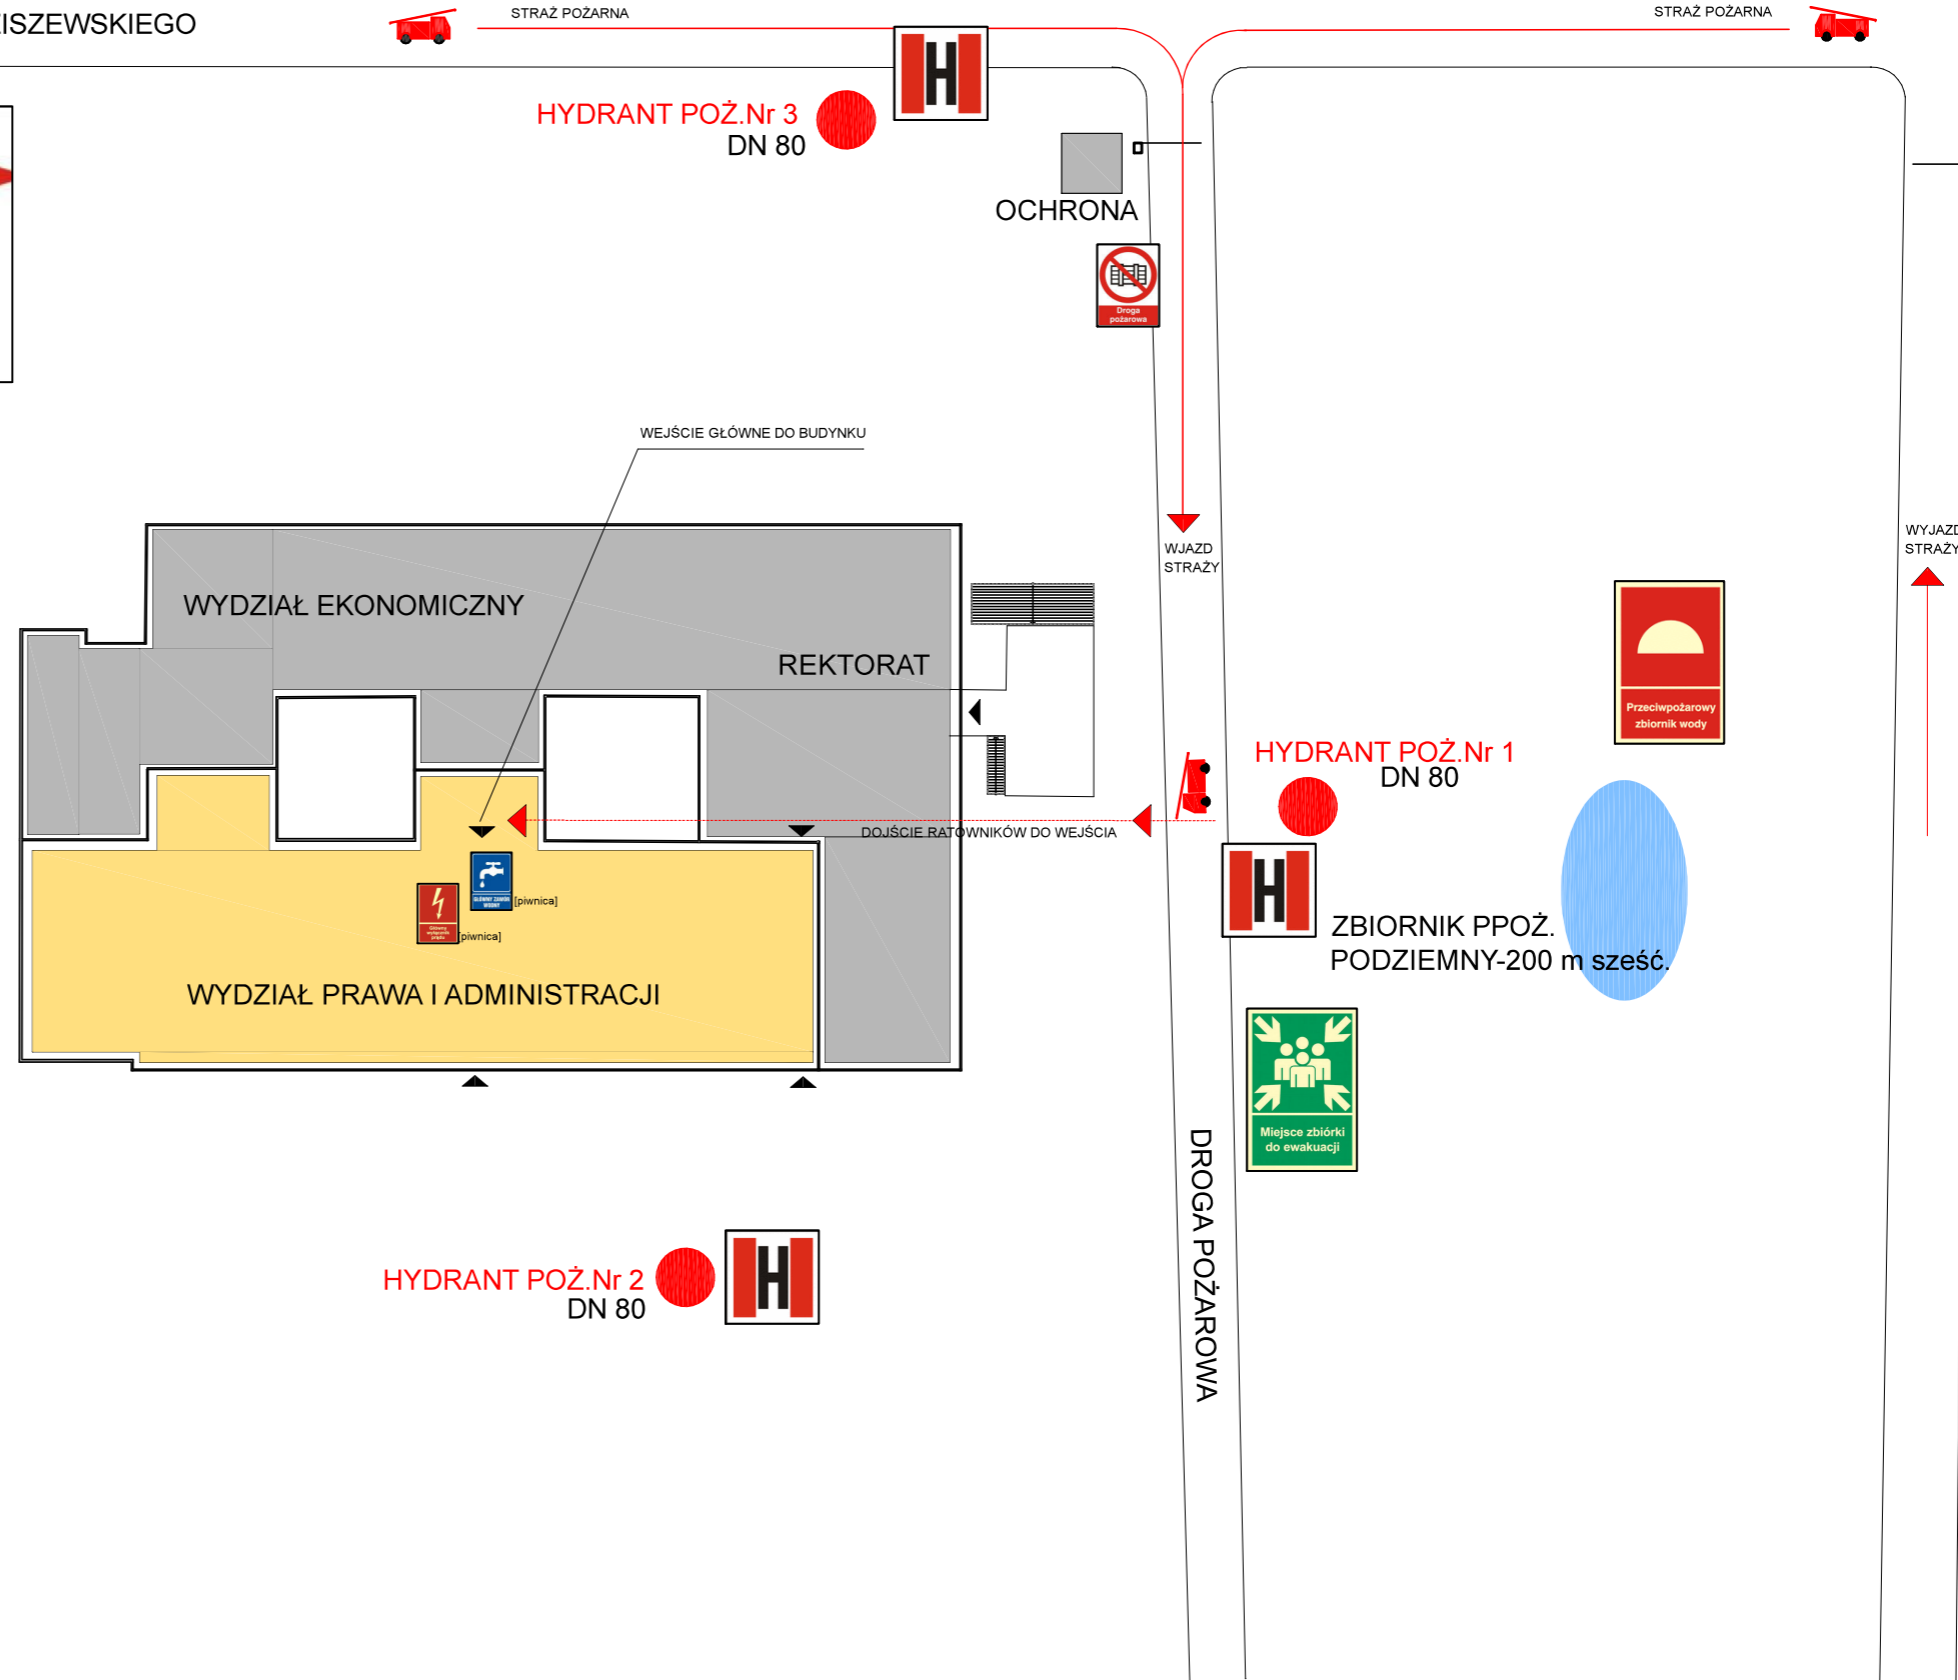

LEGENDA:

- droga pożarowa
- miejsce zbiórki ewakuowanych
- główny wyłącznik prądu
- główny zawór wodny
- hydrant zewnętrzny ppoż.