RYSUNEK POGLĄDOWY - PLAN ZAGOSPODAROWANIA TERENU
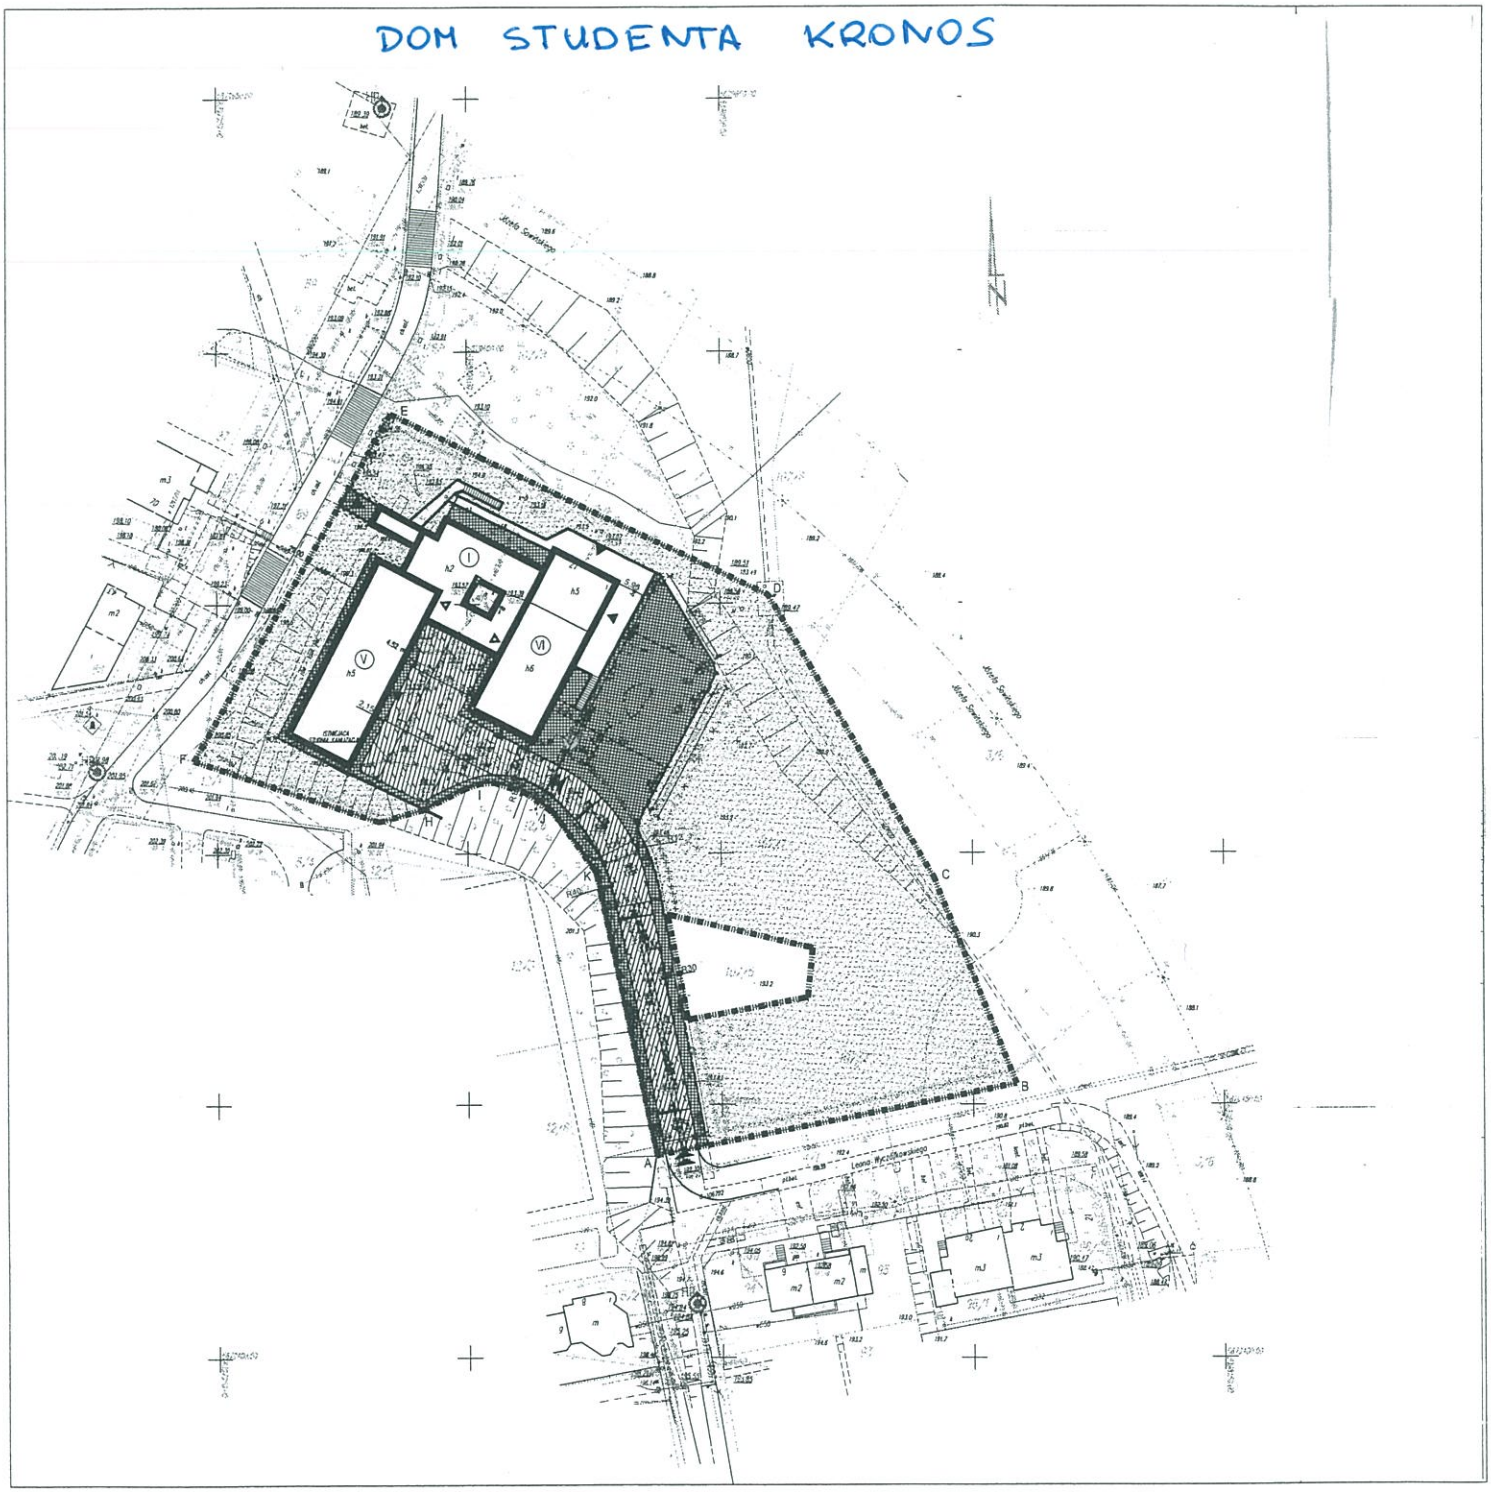
DOM STUDENTA KRONOS