


RYSUNEK POGLĄDOWY - RZUT NISKIEGO PARTERU DOM STUDENTA KRONOS

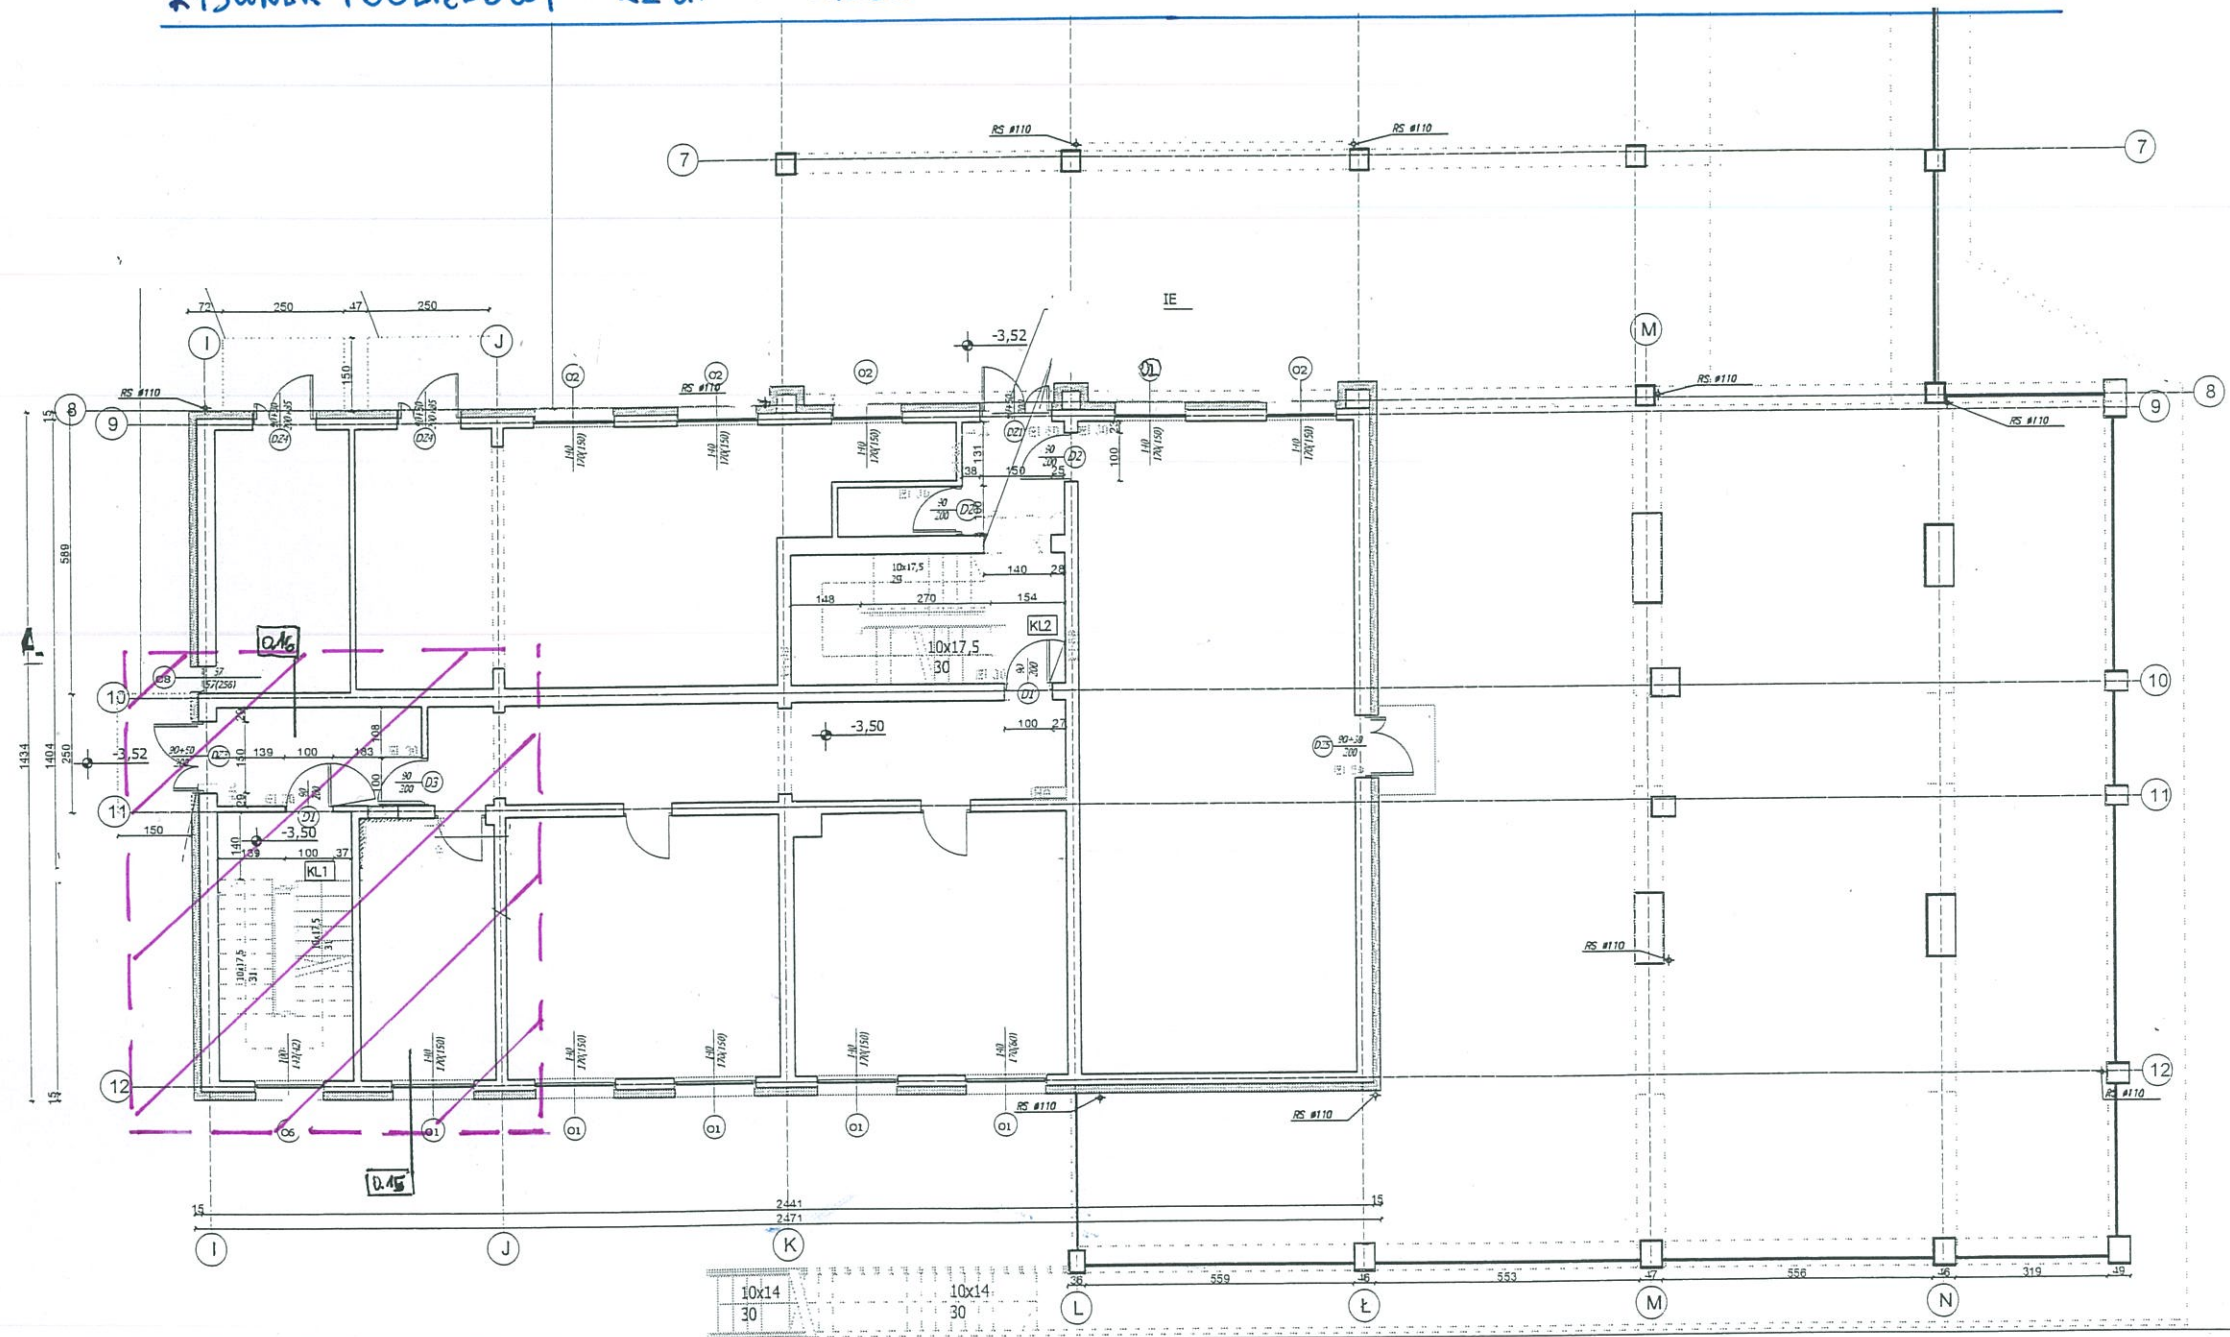

 - ZAKRES PRZEDMIOTU UMOWY