


# RYSUNEK POGLĄDOWY - RZUT PARTERU DOM STUDENTA KRONOS

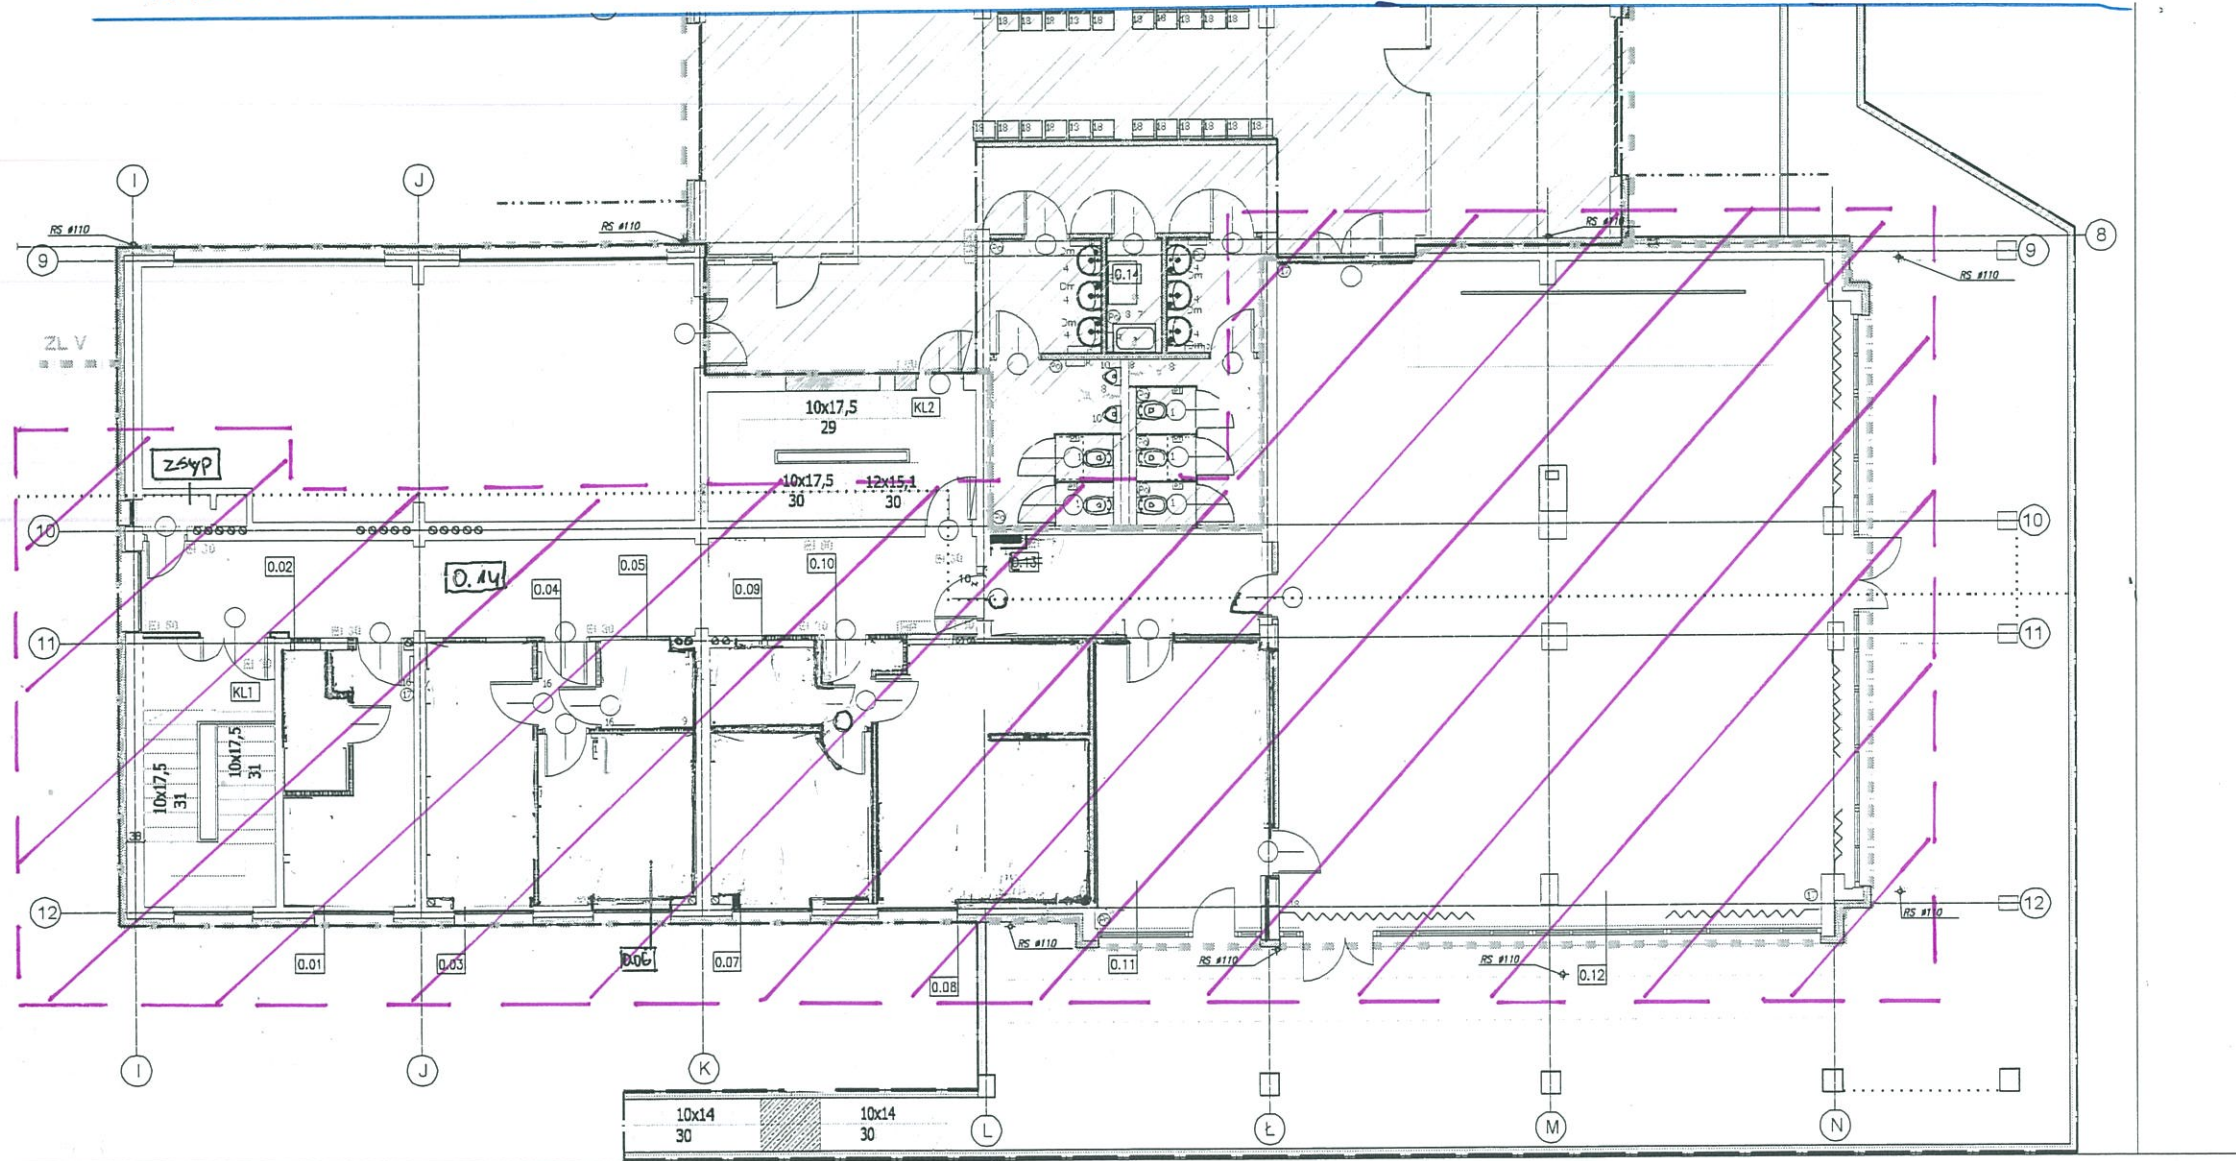

 - ZAKRES PRZEDMIOTU UMOWY