


Wymieszenie
skala 1:1000

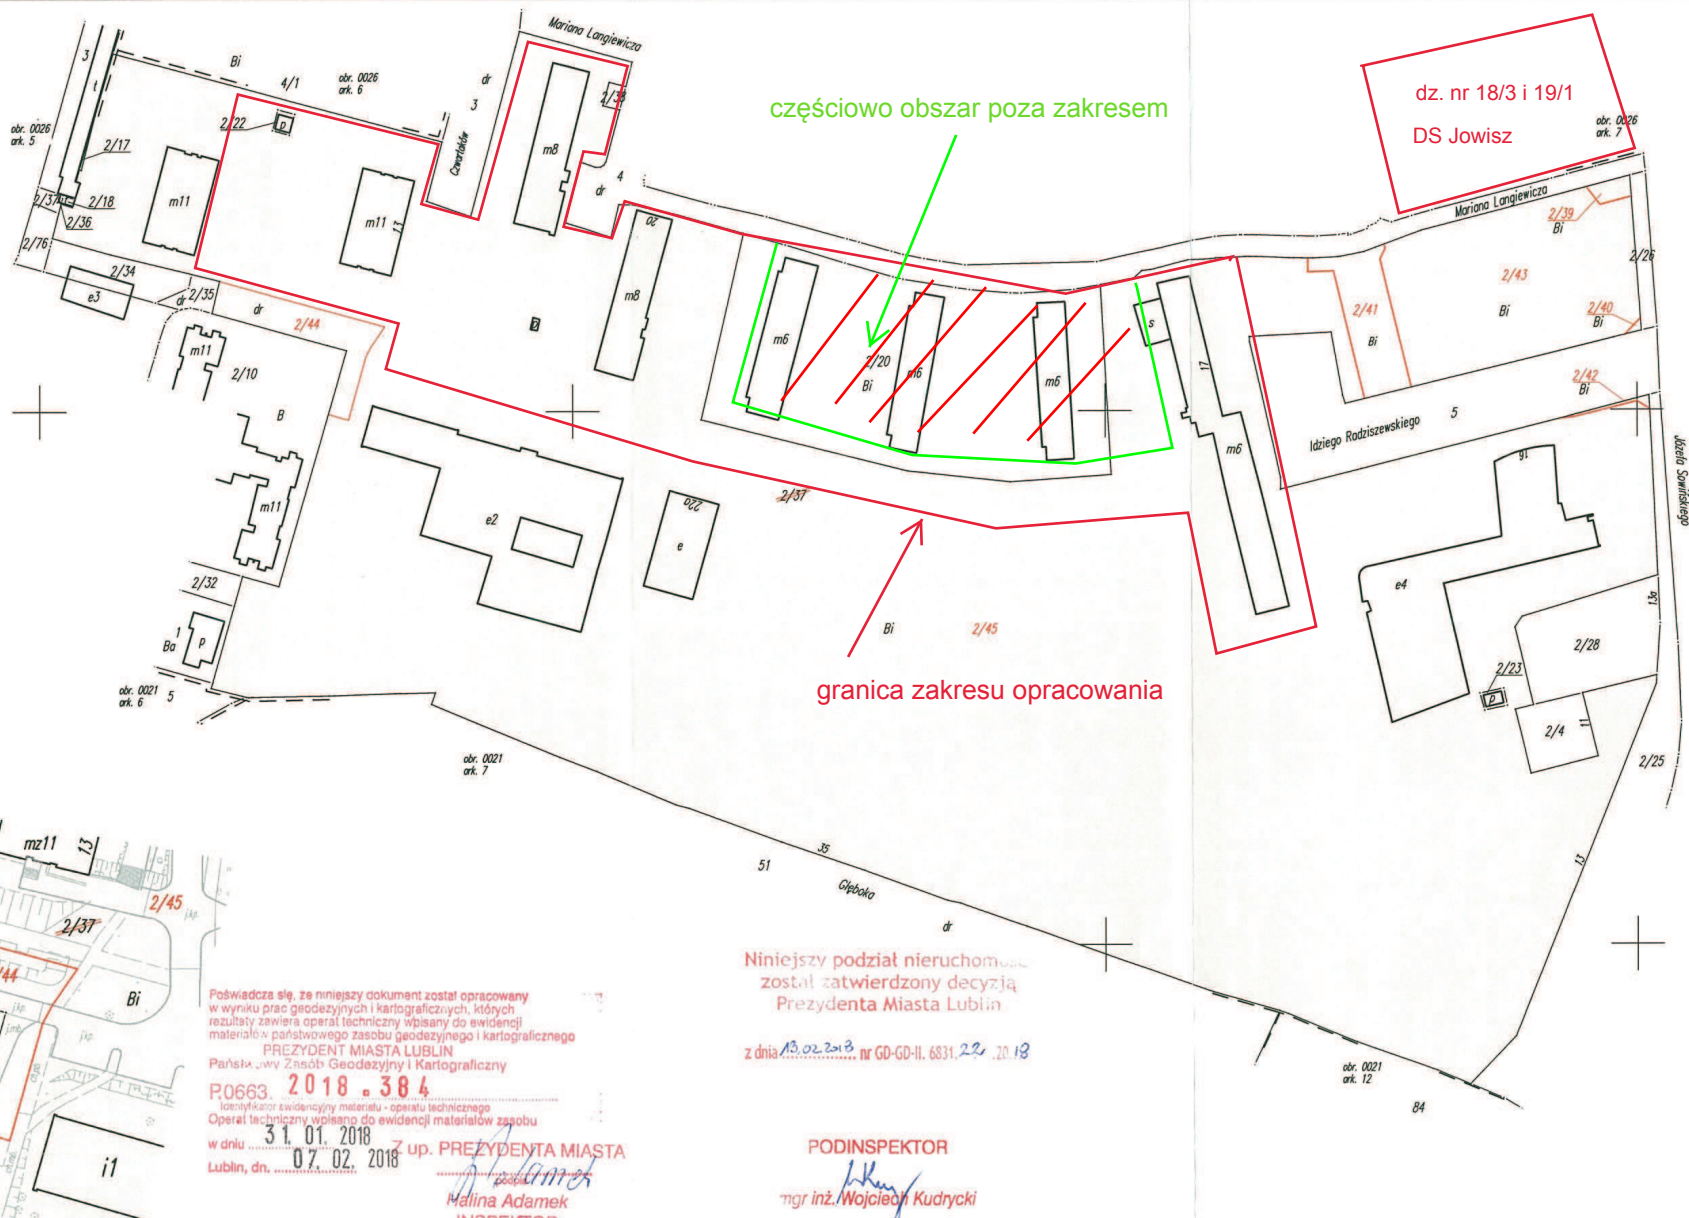

Niniejszy podział nieruchomości
został zatwierdzony decyzją
Prezydenta Miasta Lublin

z dnia 18.02.2018 r. nr GD-GD-II.6831.22.20.18

Poświadczam się, że niniejszy dokument został opracowany
w wyniku prac geodezyjnych i kartograficznych, których
rezultaty zawiera operat techniczny wpisany do ewidencji
materiałów państwowego zasobu geodezyjnego i kartograficznego
PREZYDENTA MIASTA LUBLIN
Państwowy Zespół Geodezyjny i Kartograficzny

P.0663. 2018 - 384

Identyfikator ewidencyjny materiału - operatu technicznego

Operat techniczny wpisany do ewidencji materiałów zasobu

w dniu 31.01.2018 r. Z up. PREZYDENTA MIASTA
Lublin, dn. 07.02.2018 r.

Malina Adamek
INSPEKTOR

PODINSPEKTOR

mgr inż. Wojciech Kudrycki

Województwo: lubelskie
Powiat: m.Lublin
Jednostka ewid.: 066301_1, Lublin
Obręb: 0026 Rury Brygidkowskie
Jednostka rej.: G758

skala
1:2000

**MAPA Z PROJEKTEM PODZIAŁU
NIERUCHOMOŚCI**
KW LU1I/00247987/3
opracowanym na podstawie przepisów ustawy
z dnia 21 sierpnia 1997 r. o gospodarce nieruchomościami

Wykazane na mapie granice nieruchomości są zgodne z danymi
ewidencji gruntów obręb 0026 Rury Brygidkowskie wg stanu na
dzień 29.01.2018 r.

Załącznikiem do niniejszej mapy jest wykaz zmian gruntowych.

Sporządził:

GEODETA
inż. Przemysław Szczepiński
uprawnienia zawodowe nr 16867

Biurowiec Obsługi Rynku Nieruchomości
20-301 Lublin
ul. Fabryczna 2 lok. 3.3/1
NIP 946-20-95-318
tel./fax 81 534 02 04, tel. 81 53 223 65

Ozn.kanc.: GD-OD-II.6640.3572.2016
Lublin, dnia 30.01.2018 r.

zlec.62/16