


Wymieszenie
skala 1:1000

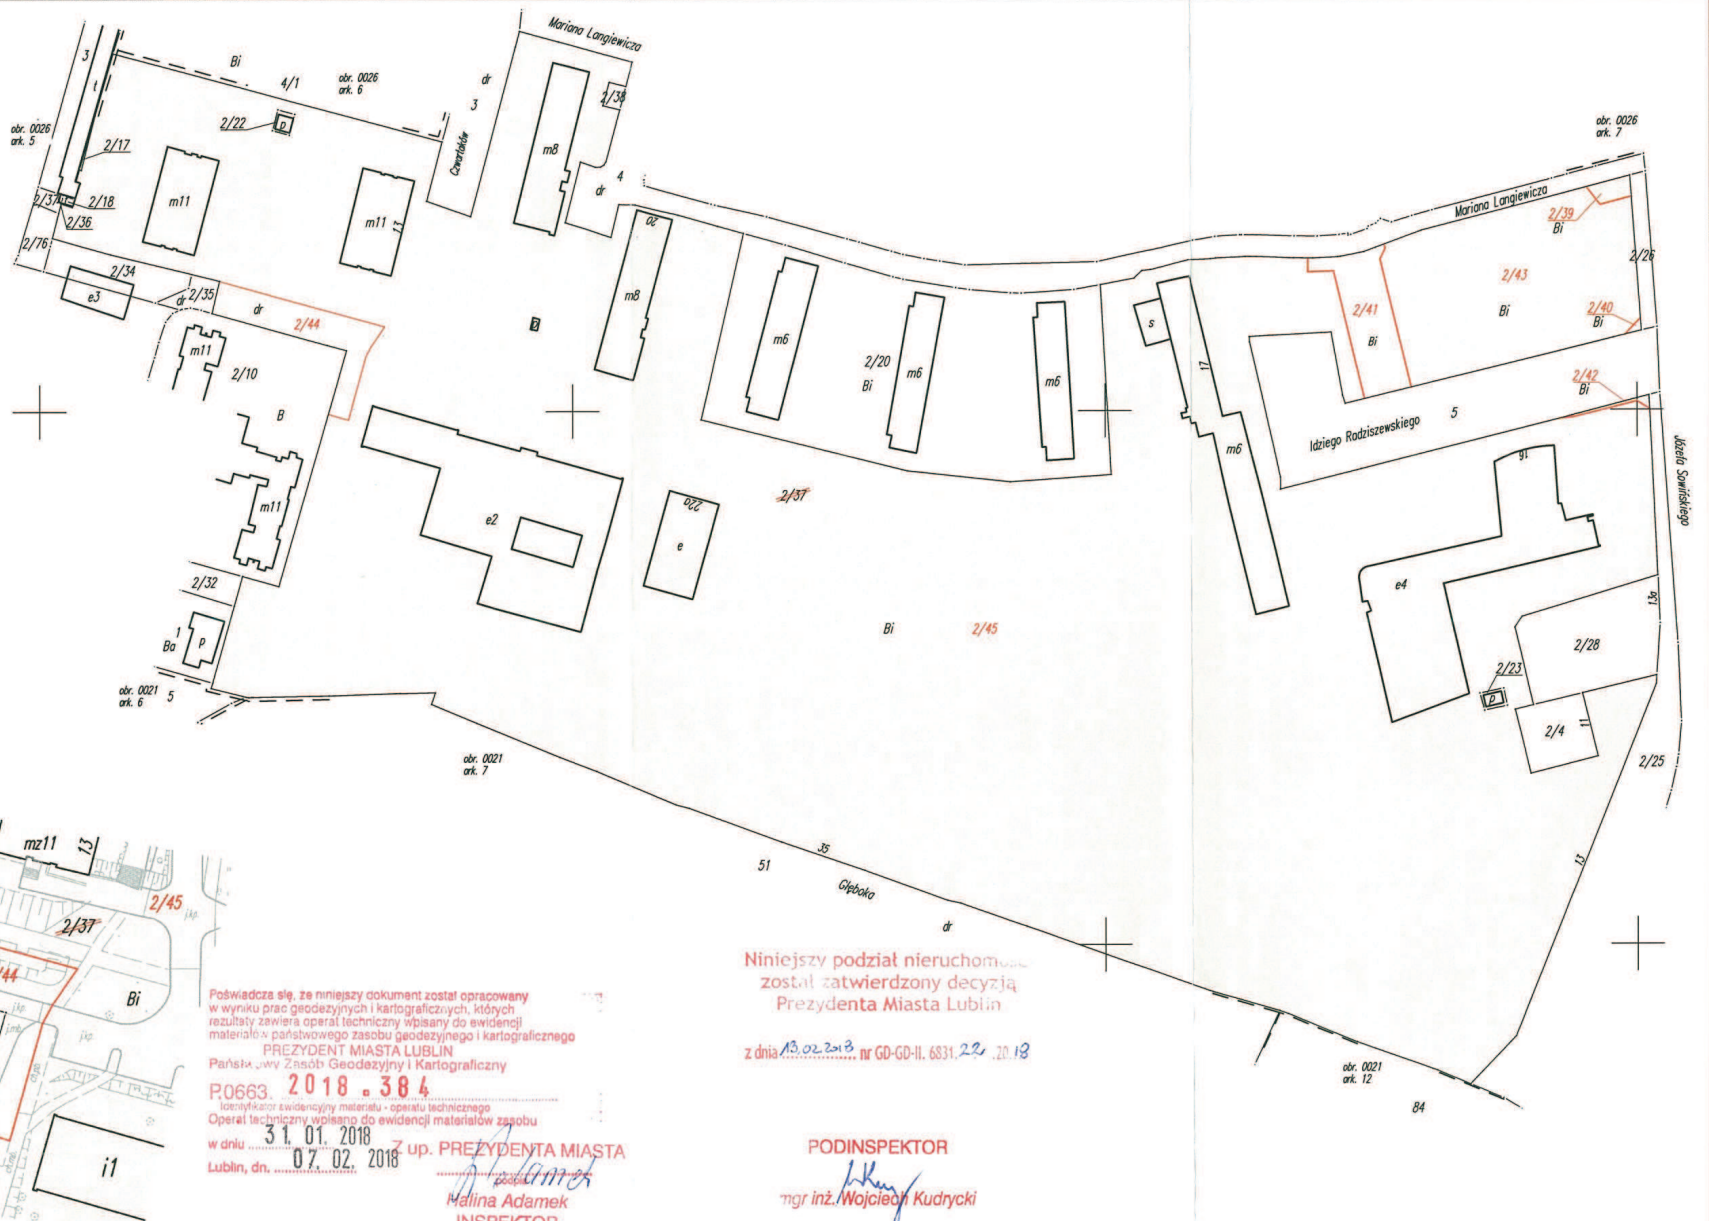

Poświadczam się, że niniejszy dokument został opracowany w wyniku prac geodezyjnych i kartograficznych, których rezultaty zawiera operat techniczny wpisany do ewidencji materiałów państwowego zasobu geodezyjnego i kartograficznego
PREZYDENT MIASTA LUBLIN
 Państwowy Zespół Geodezyjny i Kartograficzny
P.0663. 2018 - 384
 Identyfikator ewidencyjny materiału - operatu technicznego
 Operat techniczny wpisano do ewidencji materiałów zasobu
 w dniu **31.01.2018** Z up. **PREZYDENTA MIASTA**
 Lublin, dn. **07.02.2018**
Malina Adamek
INSPEKTOR

Niniejszy podział nieruchomości
 został zatwierdzony decyzją
 Prezydenta Miasta Lublin

z dnia **13.02.2018** nr GD-GD-II.6831.22.2018

PODINSPEKTOR

Wojciech Kudrycki
mgr inż. Wojciech Kudrycki

Województwo: lubelskie
 Powiat: m.Lublin
 Jednostka ewid.: 066301_1, Lublin
 Obręb: 0026 Rury Brygidkowskie
 Jednostka rej.: G758

skala
 1:2000

**MAPA Z PROJEKTEM PODZIAŁU
 NIERUCHOMOŚCI**
KW LU1I/00247987/3
 opracowanym na podstawie przepisów ustawy
 z dnia 21 sierpnia 1997 r. o gospodarce nieruchomościami

Wykazane na mapie granice nieruchomości są zgodne z danymi ewidencji gruntów obręb 0026 Rury Brygidkowskie wg stanu na dzień 29.01.2018 r.

Załącznikiem do niniejszej mapy jest wykaz zmian gruntowych.

Sporządził:

GEODETA
Przemysław Szczepiński
 inż. Przemysław Szczepiński
 uprawnień zawodowych nr 16867

Biurowo Obsługa Rynku Nieruchomości
 20-301 Lublin
 ul. Fabryczna 2 lok. 3.3/1
 NIP 946-20-95-318
 tel./fax 81 534 02 04, tel. 81 53 223 65

Ozn.kanc.: GD-OD-II.6640.3572.2016
 Lublin, dnia 30.01.2018 r.

zlec.62/16