


Przekrój II-II

1:50

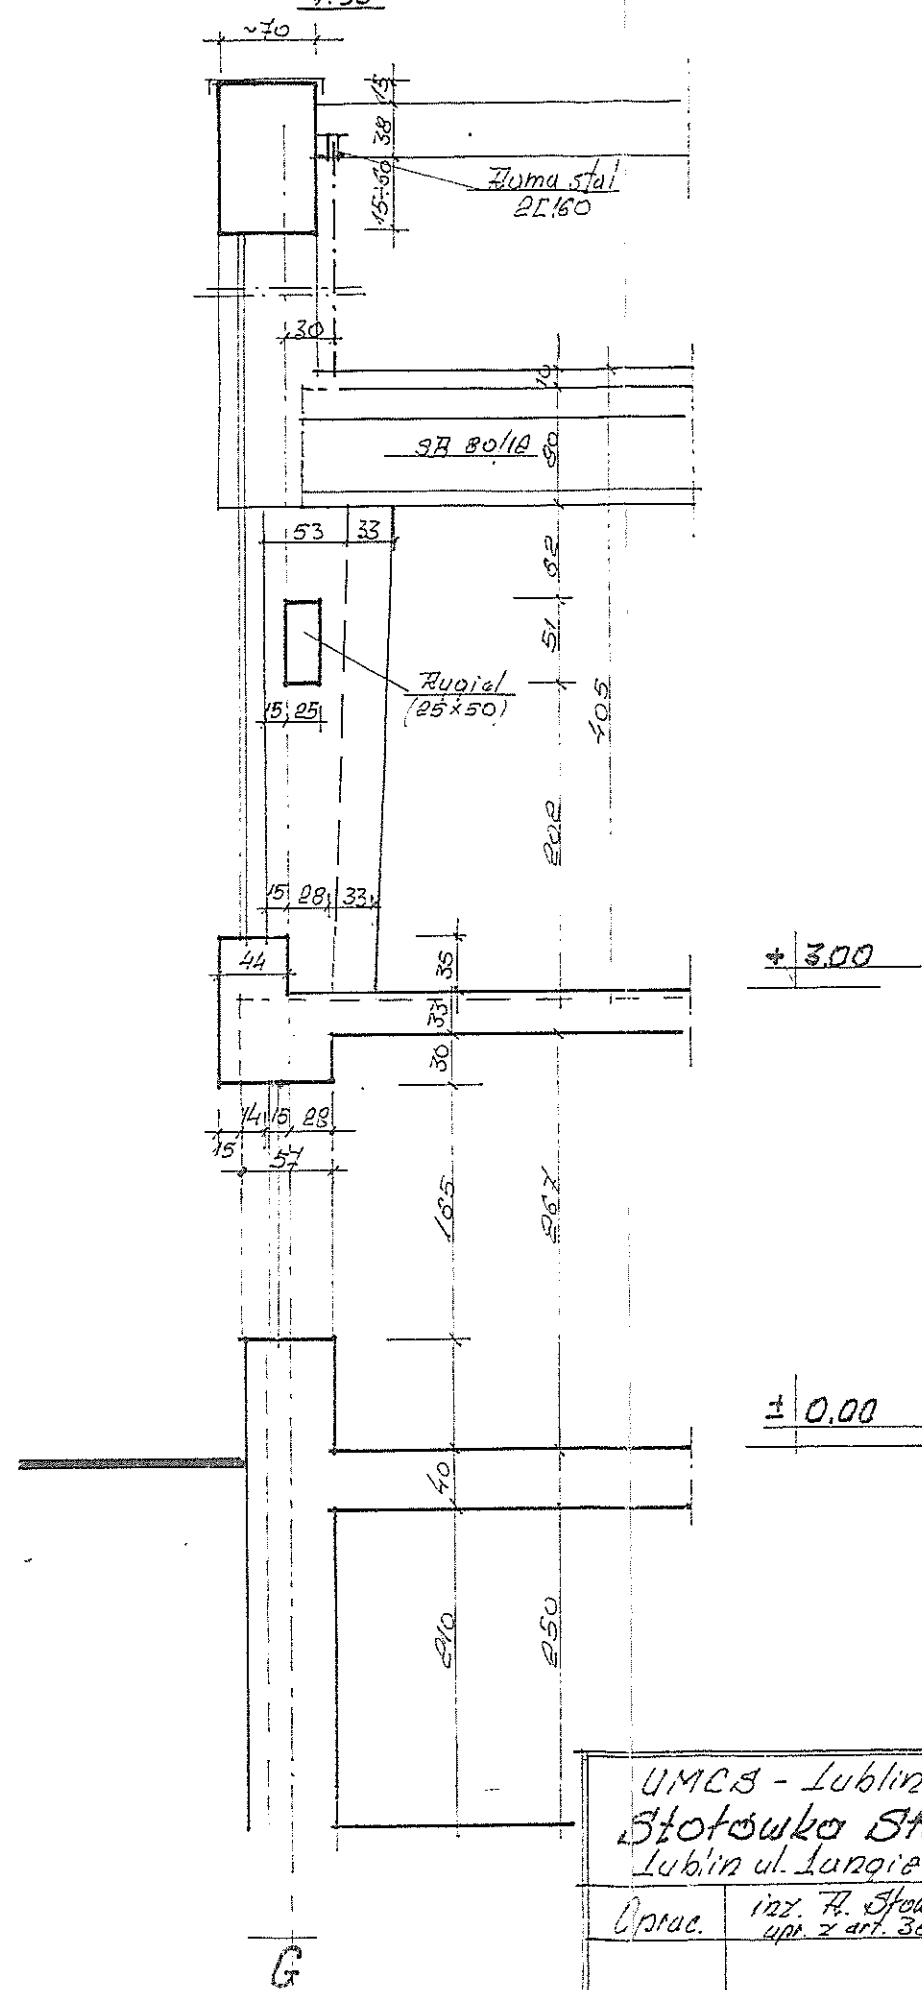

UMCS - Lublin		Inwent. budowl.
Stołówka Studencka Lublin ul. Langiewicza 16		
Oprac.	inż. H. Szwed upr. z art. 362	
Przekrój II-II (przez oś G-G)		1/50 7.