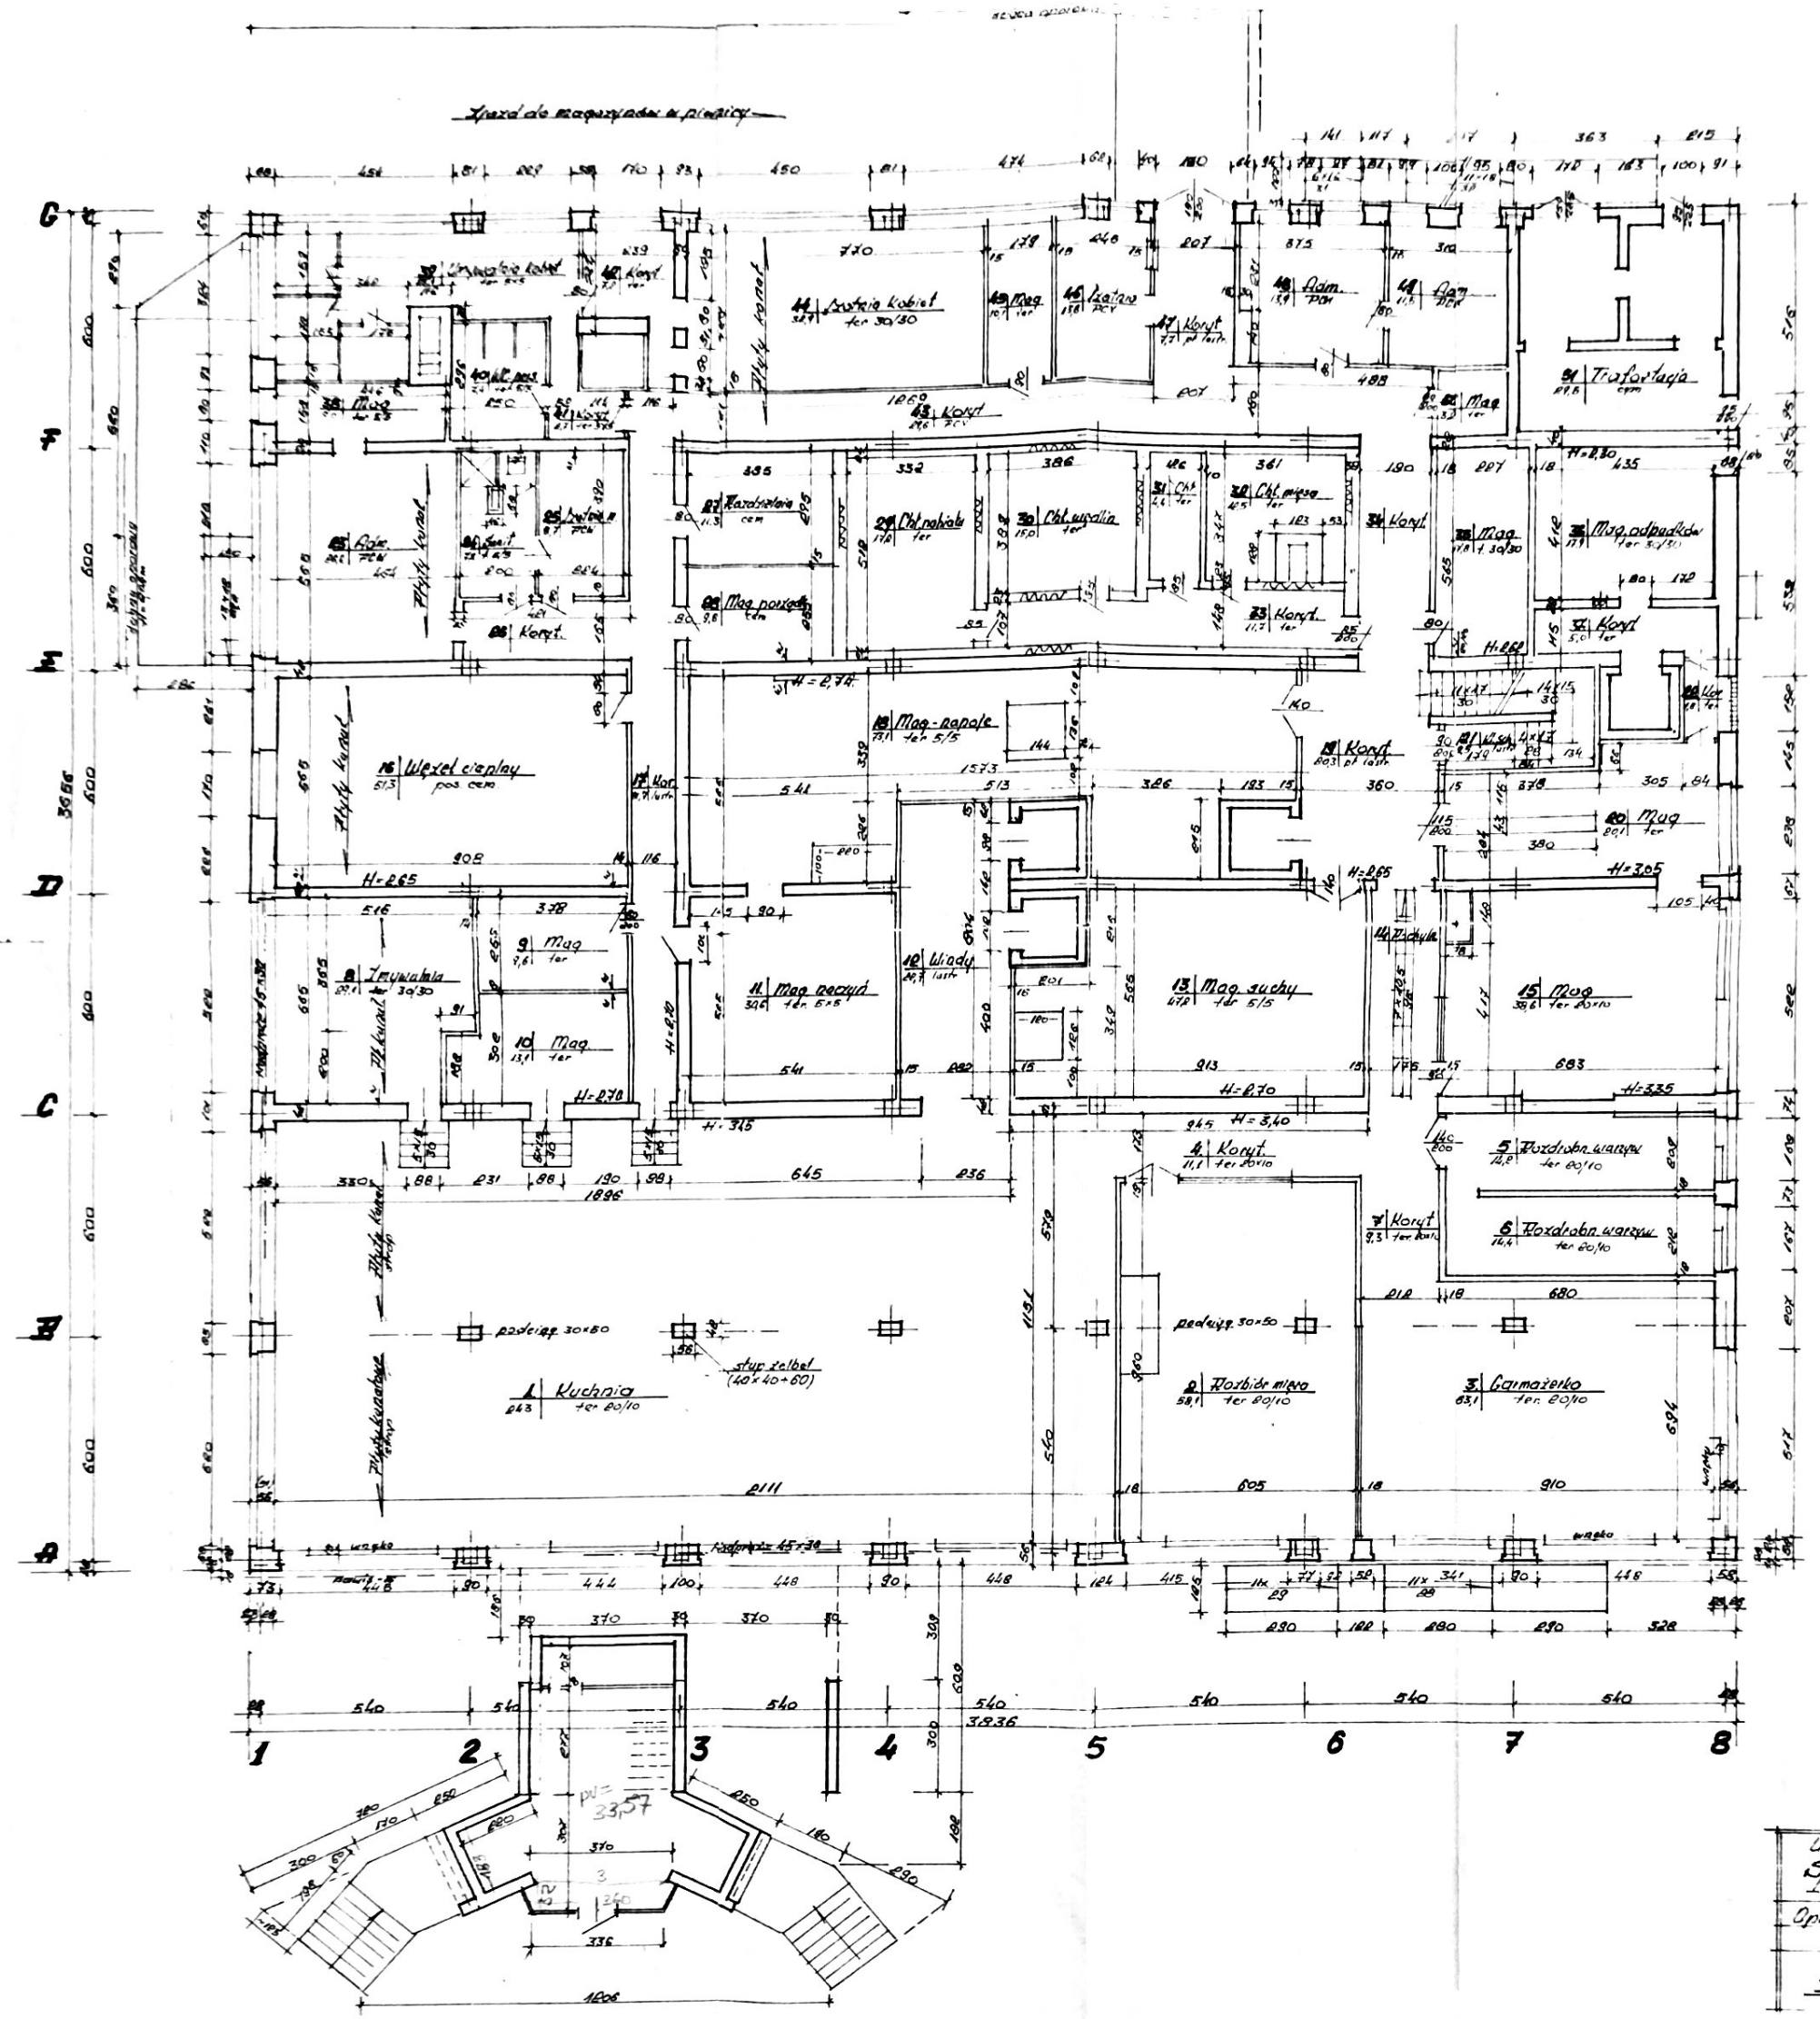

Uwagi

- Wymiary podano w świetle tynków w cm
- Wymiary rzeczywiste elem. konstr. w nawiasach (...)

UMCS - Lublin Stołówka Studencka Lublin ul. Langiewicza 16			Inwent. budowlany
Oprac.	mgr inż. R. Błonkowski upr. 368	DB 2003	
Rzut parteru			1/100 3.