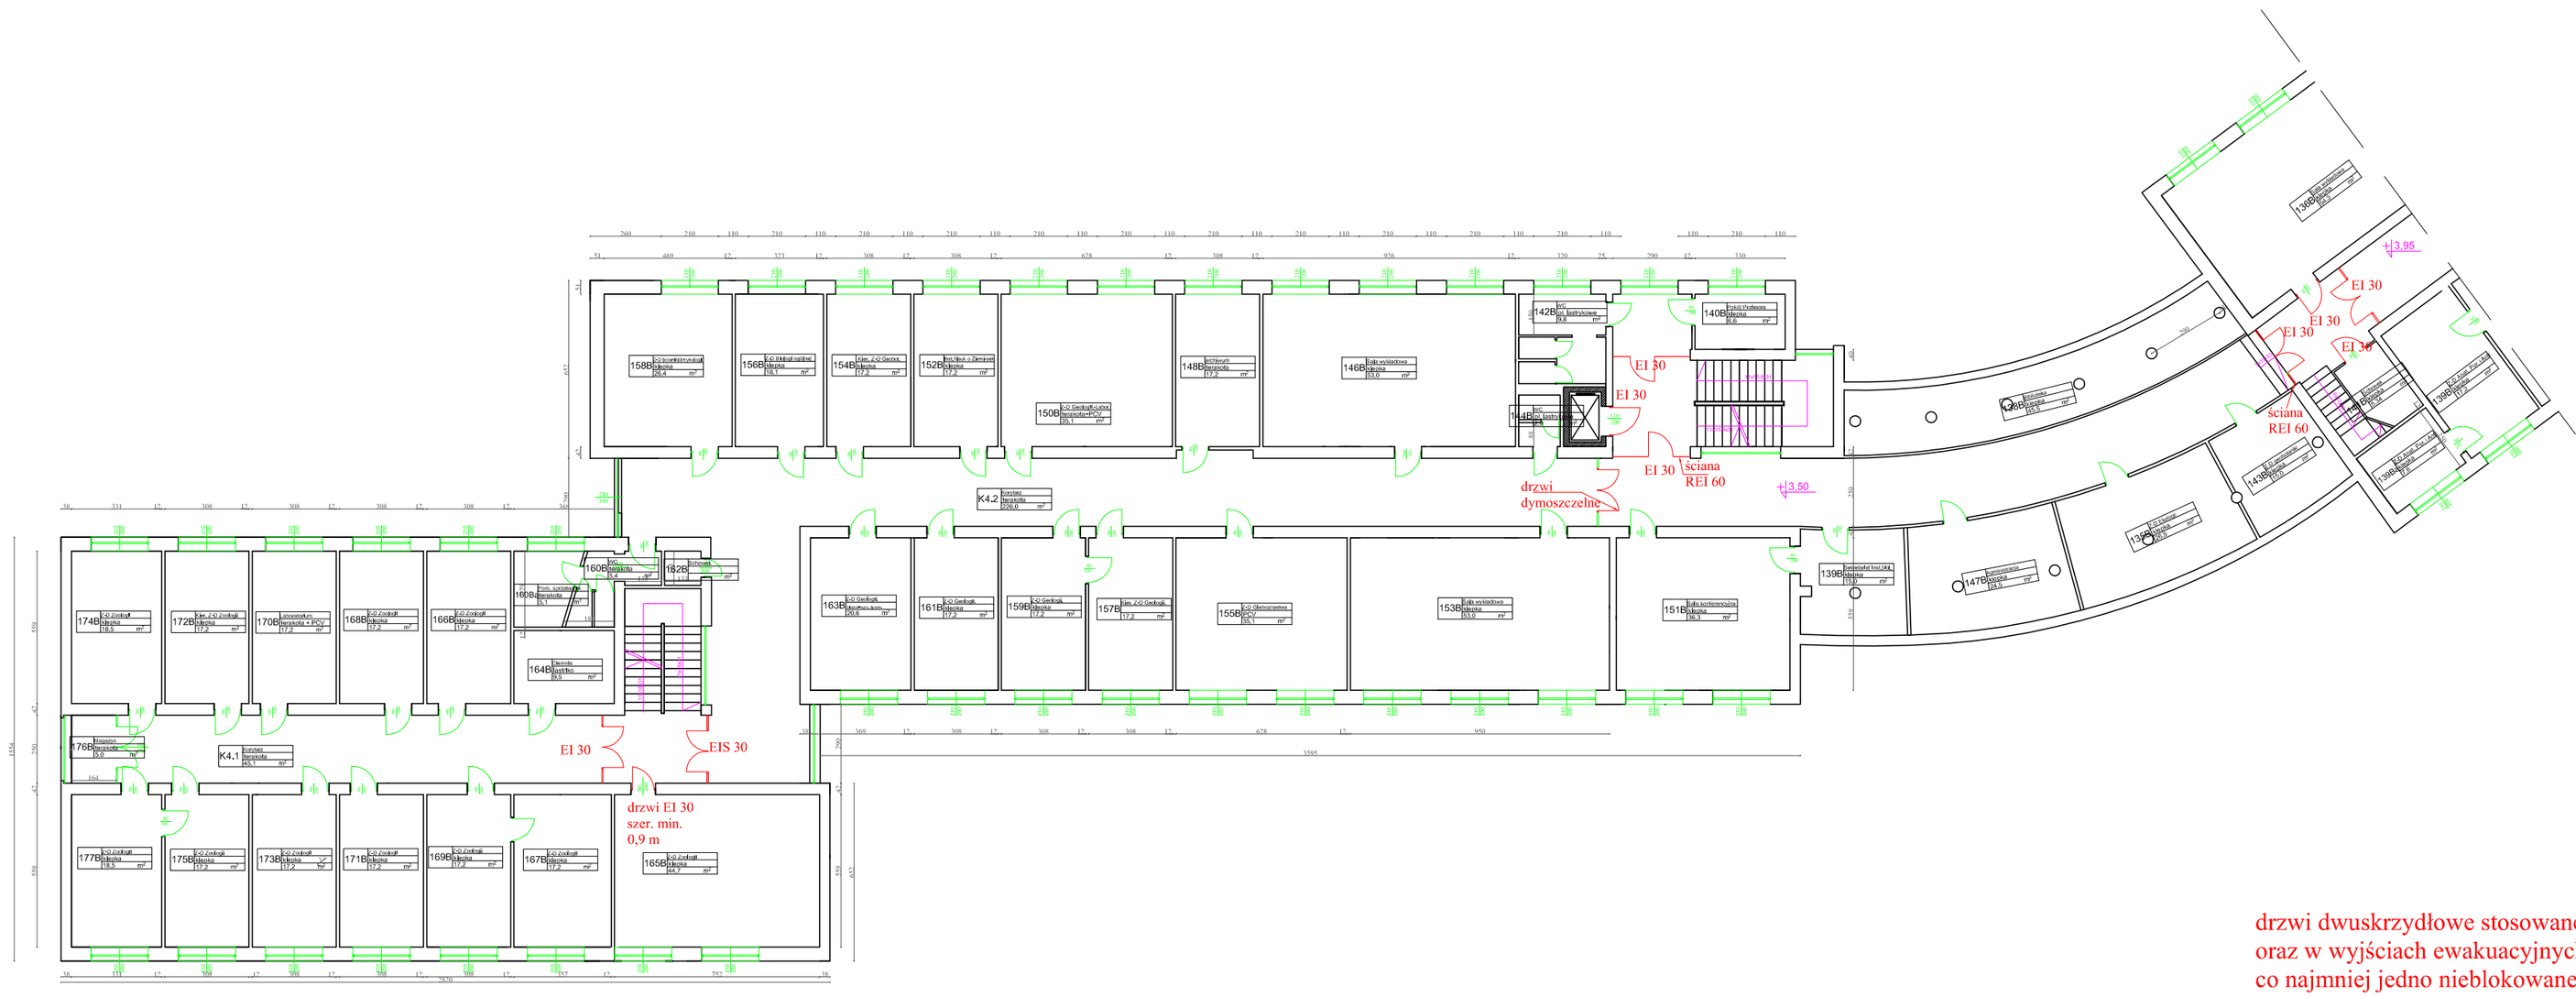

drzwi dwuskrzydłowe stosowane na korytarzach oraz w wyjściach ewakuacyjnych powinny posiadać co najmniej jedno nieblokowane skrzydło o szerokości min. 0,9 m

Obiekt:	Budynek Wydziału Biologii i Nauk o Ziemi UMCS przy ul. Akademickiej 19 w Lublinie			
Temat:	EKSPERTYZA TECHNICZNA w trybie §2 ust.2 rozporządzenia Ministra Infrastruktury z 12 kwietnia 2002 r. (Dz.U. Nr 75, poz. 690 z późn. zm.)oraz w trybie § 1 ust. 2 rozporządzenia Ministra Spraw Wewnętrznych i Administracji z 7 czerwca 2010 r. (Dz.U. Nr 109, poz. 719)			
Opracowali:				
Nazwa rys: Rzut poziomu +1	Skala: 1:200	Data: 02.03.2011	Nr rys: 7	