



USYTUOWANIE BUDYNKU WOJ. LUBELSKIE GMINA: LUBLIN DZ.NR 2129

EWIDENCJA

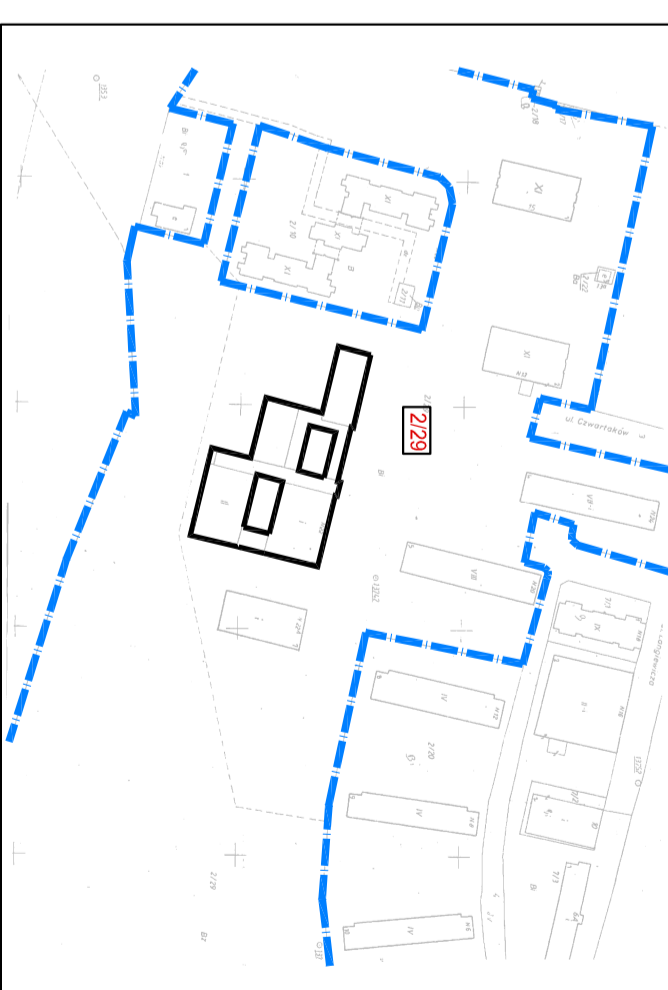

ORIENTACJA

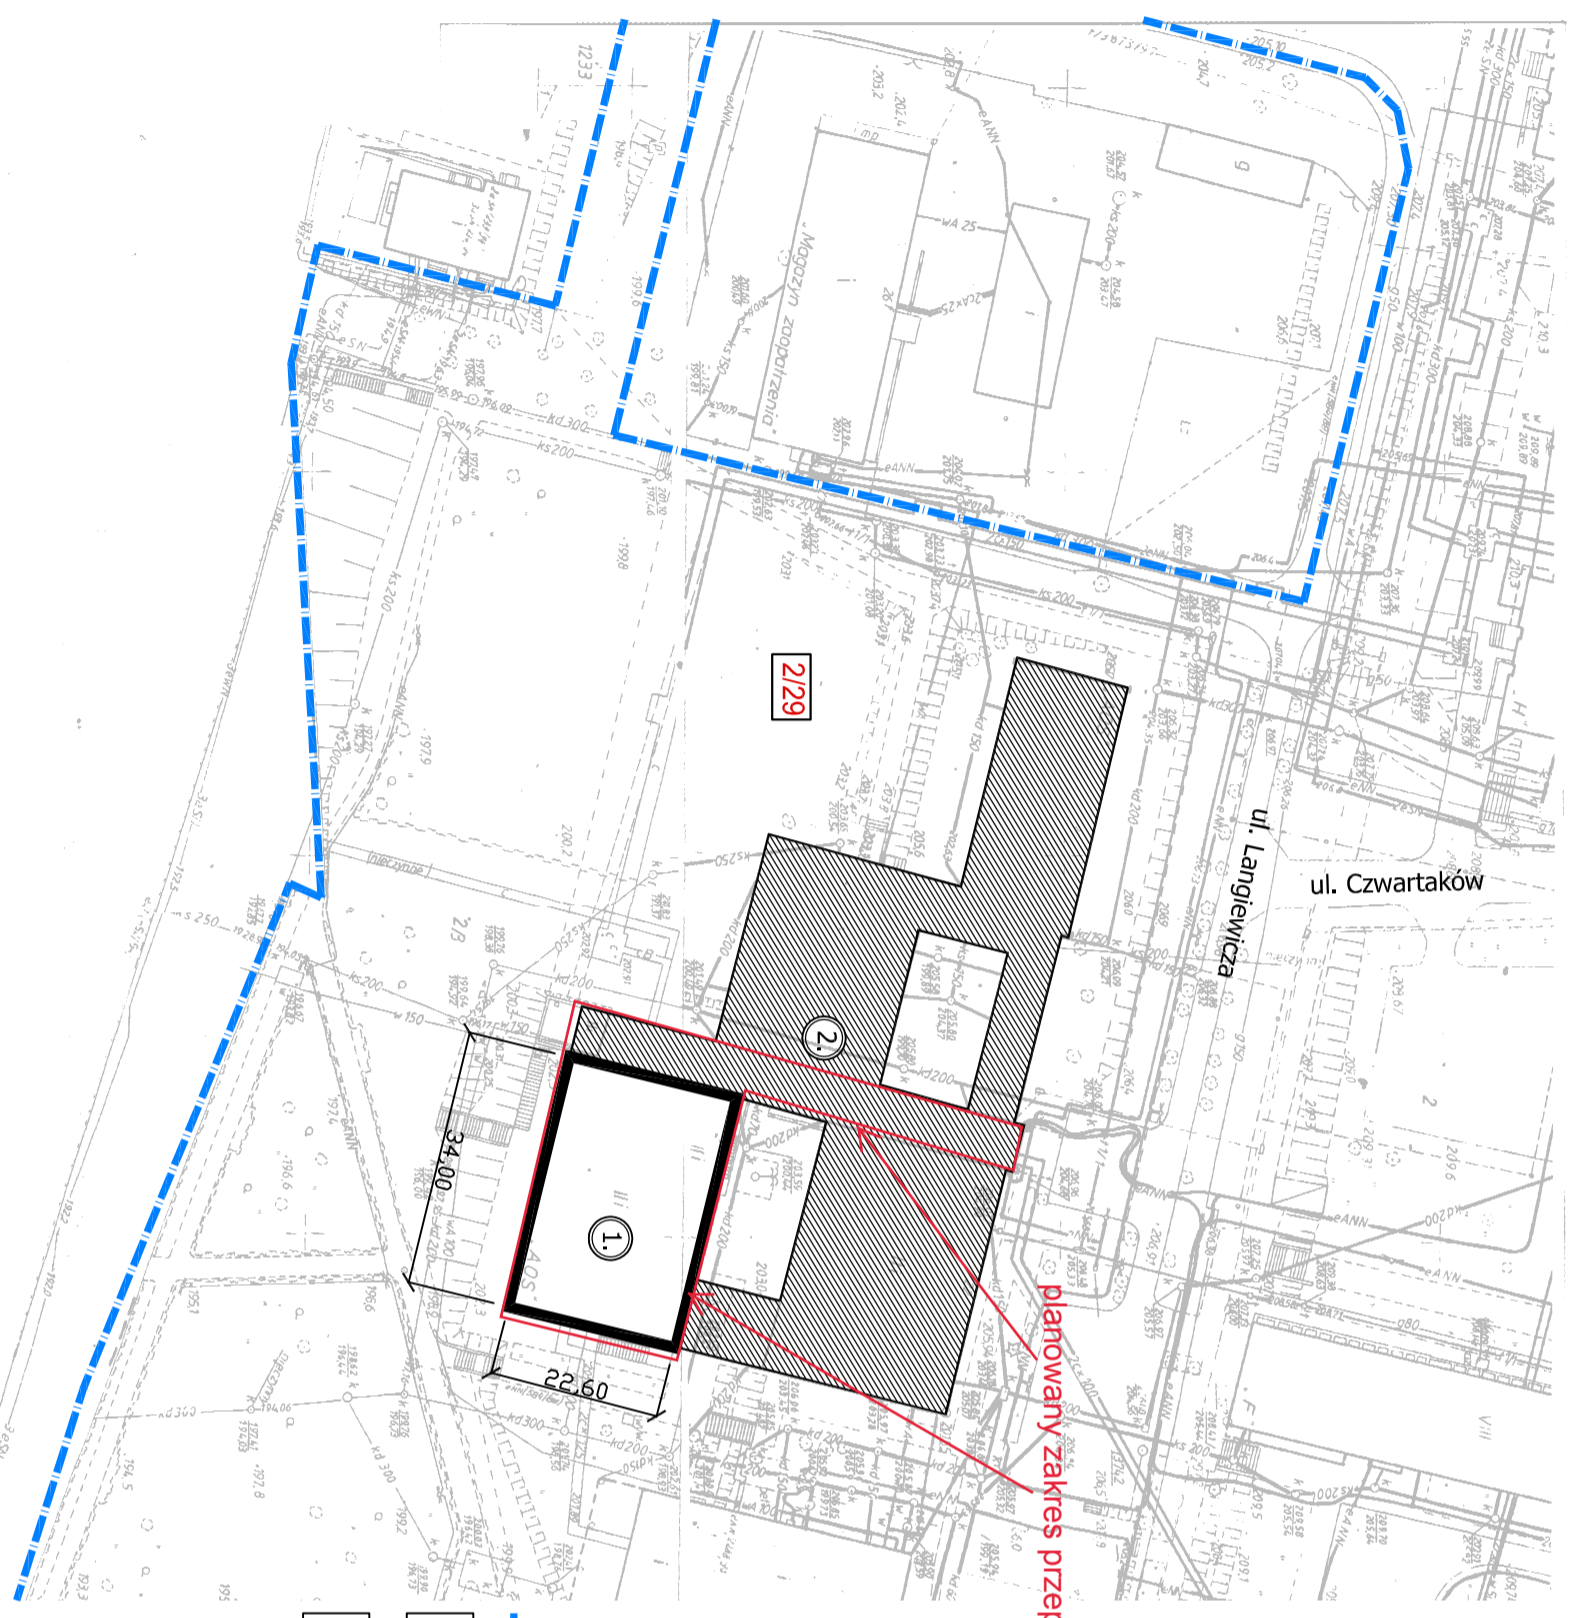

- LEGENDA**
- Granica działki
 - 1 Kryty basen
 - 2 Budynek "AOS"

1. Mapa zamieszczona na podstawie pomiaru z 1990 r.
w ramach Dec. Nr 6133/12/05
główna uprawniony mgr inż. Lesław Sokoł

2. Projekt: data 2009 r. 03.2009
projektant: mgr inż. Andrzej Milecki
projektant: mgr inż. Anna Prochownik

3. 1:1000

PROJEKTANT mgr inż. arch. Grzegorz KACZMARCZYK upr. nr 25/96 B-B		43-300 BIELSKO-BIALA ul. Botorego 13 tel./fax (033) 8126247		ALBIS BIURO BUDOWLANE ROBERT WUDCZYK-REZUMICE	BRANŻA: ARCHITEKTURA
SPRACOWNICY mgr inż. arch. Andrzej MILECKI upr. nr 75/84 B-B		dz. nr 2129 przy ul. Langiewicza 22, Lublin			DATA: 03.2009
OPRACOWANIE mgr inż. arch. Anna PROCHOWNIK		INWESTOR: Uniwersytet Marii Curie-Skłodowskiej Plac Marii Curie-Skłodowskiej 5, 20-031 Lublin		RYS. NR : AS01	
Adresata: Architekci (biuro) 2007 Sp. z o.o. 13064714 BIK. 1.102.2007 ID: 0740120468308942874		TEMAT: Projekt budowlano-wykonawczy przebudowy basenu pływackiego Centrum Kultury Fizycznej UMCS w Lublinie przy ul. Langiewicza 22		SKALA : 1:1000	
RYSUNEK: SYTUACJA					