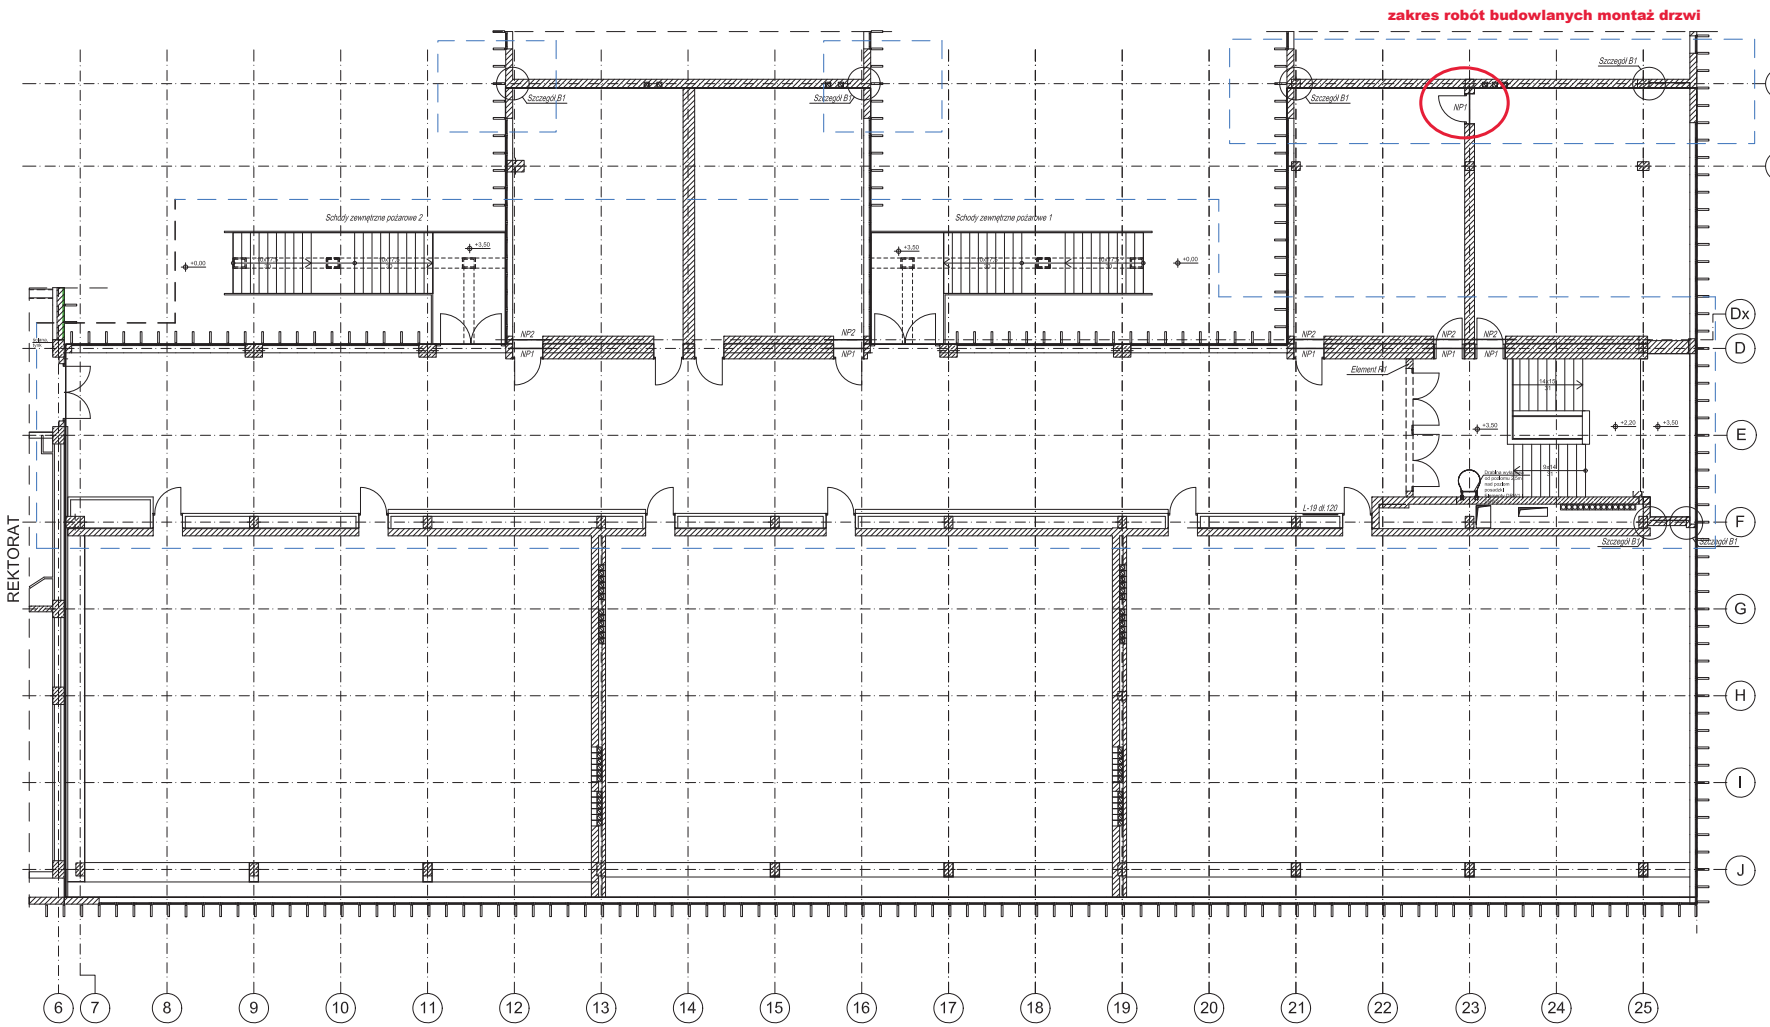

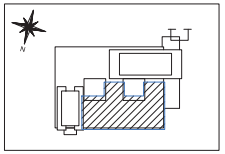

TYP NADPROŻA		SZT.
NS	L-19	
NP-1		6
NP-2		5
	L-19 dł.120	1

Legenda:
NB-nadproże stalowe
L-19-nadproże prefabrykowane

Beton: C25/30 (B30)
Stal: Ø-S235JR (St3S)
 # -BSt500

-Zakres opracowania

Uwagi ogólne:
1. Przed przystąpieniem do robót sprawdzić w pozostałych projektach branżowych roboty związane
2. Wszelkie zmiany, które wykonawca zdecyduje się wprowadzić, również te które służą jedynie zmianie technologii, powinny być przedstawione nadzorowi autorskiemu
Uwagi:
Otulina zbrojenia głównego płyty górna i dolna 25mm
Otulina zbrojenia głównego stóp i płyt fundamentowych 50mm
Otulina zbrojenia głównego ścian żelbetowych:
- powierzchnie stykające się z gruntem 37mm
- pozostałe 25mm
Otulina zbrojenia głównego podciągów 40mm
W jednym przekroju łączyć max 50% prętów. Wzajemne przesunięcie sąsiednich łączonych prętów 100cm
Zakłady w prętach nieoznaczone wykonać na:
 # 6 - 24cm; #10 - 40cm; #12 - 48cm; #16 -64cm; #20 - 80cm; #25 - 100cm
Rys rozpatrywać z :
-rysunkami zestawczymi
-rysunkami zbrojenia schodów
-rysunkami architektonicznymi i instalacyjnymi
Połączenia ścian murowanych z istniejącą konstrukcją wykonać stosując kotwy (2xØ8 co druga spoina)
zgodnie ze szczegółami B i B1 wg rys UMCS-WE-PRZ-PW-K-10
Ściany murowane należy zabezpieczać podczas wznoszenia poprzez zastosowanie podparć tymczasowych zgodnie ze sztuką budowlaną
Wymiary podano w [cm] dla konstrukcji żelbetowych natomiast konstrukcje stalowe (warsztat) w [mm]

A	17.12.2012	Opracowanie podstawowe	MK
Wydanie	Data	Opis	Projektant

Inwestor :

UMCS
UNIWERSYTET MARII CURIE-SKŁODOWSKIEJ

UNIWERSYTET MARII CURIE-SKŁODOWSKIEJ W LUBLINIE
20-031 LUBLIN, PLAC MARII SKŁODOWSKIEJ 5
telefon: 81-537-51-00; fax: 81-533-36-69
www.umcs.lublin.pl

Biuro projektów:

BIURO PROJEKTÓW PRZECIW OPRZECIWDZIAŁOWEJ

EMGIEprojekt Sp. z o.o.
25-415 Kielce, ul. Górna 20
tel: 41-343-27-00; fax: 41-344-19-91; e-mail: biuro@emgieprojekt.pl

Inwestycja:

PRZEBUDOWA BUDYNKU WYDZIAŁU EKONOMICZNEGO UMCS W LUBLINIE W ZAKRESIE DOSTOSOWANIA OBIEKTU DO OBOWIĄZUJĄCYCH PRZEPISÓW OCHRONY PRZECIWPOŻAROWEJ
20-031 Lublin, Plac Marii Curie-Skłodowskiej 5, dz. ewid. nr 1/8 obręb 26

Treść rysunku:	RZUT I PIĘTRA			Stadium:	PROJEKT WYKONAWCZY
Funkcja:	Imię i nazwisko:	Nr upr.:	Podpis:	Branża:	BUDOWLANA
Projektant:	mgr inż. Marcin Kobryn (Spec. konstrukcyjna)	SWK/0013/ OWOK06		Data:	GRUDZIEŃ 2012
As. Projektanta:	mgr inż. Ewa Postulak		EP	Skala:	1:100
				Rysunek Nr: UMCS-WE-PRZ-PW-K-03	Wydanie: A

Uwaga:
Niniejsza dokumentacja ani żadna jej część nie może być powielana ani rozpowszechniana za pomocą urządzeń elektronicznych, mechanicznych, kopiujących, nagrywających i innych bez pisemnej zgody właściciela praw autorskich: Biura Projektów EMGIEprojekt Sp. z o.o.