


pokój 505 - V piętro

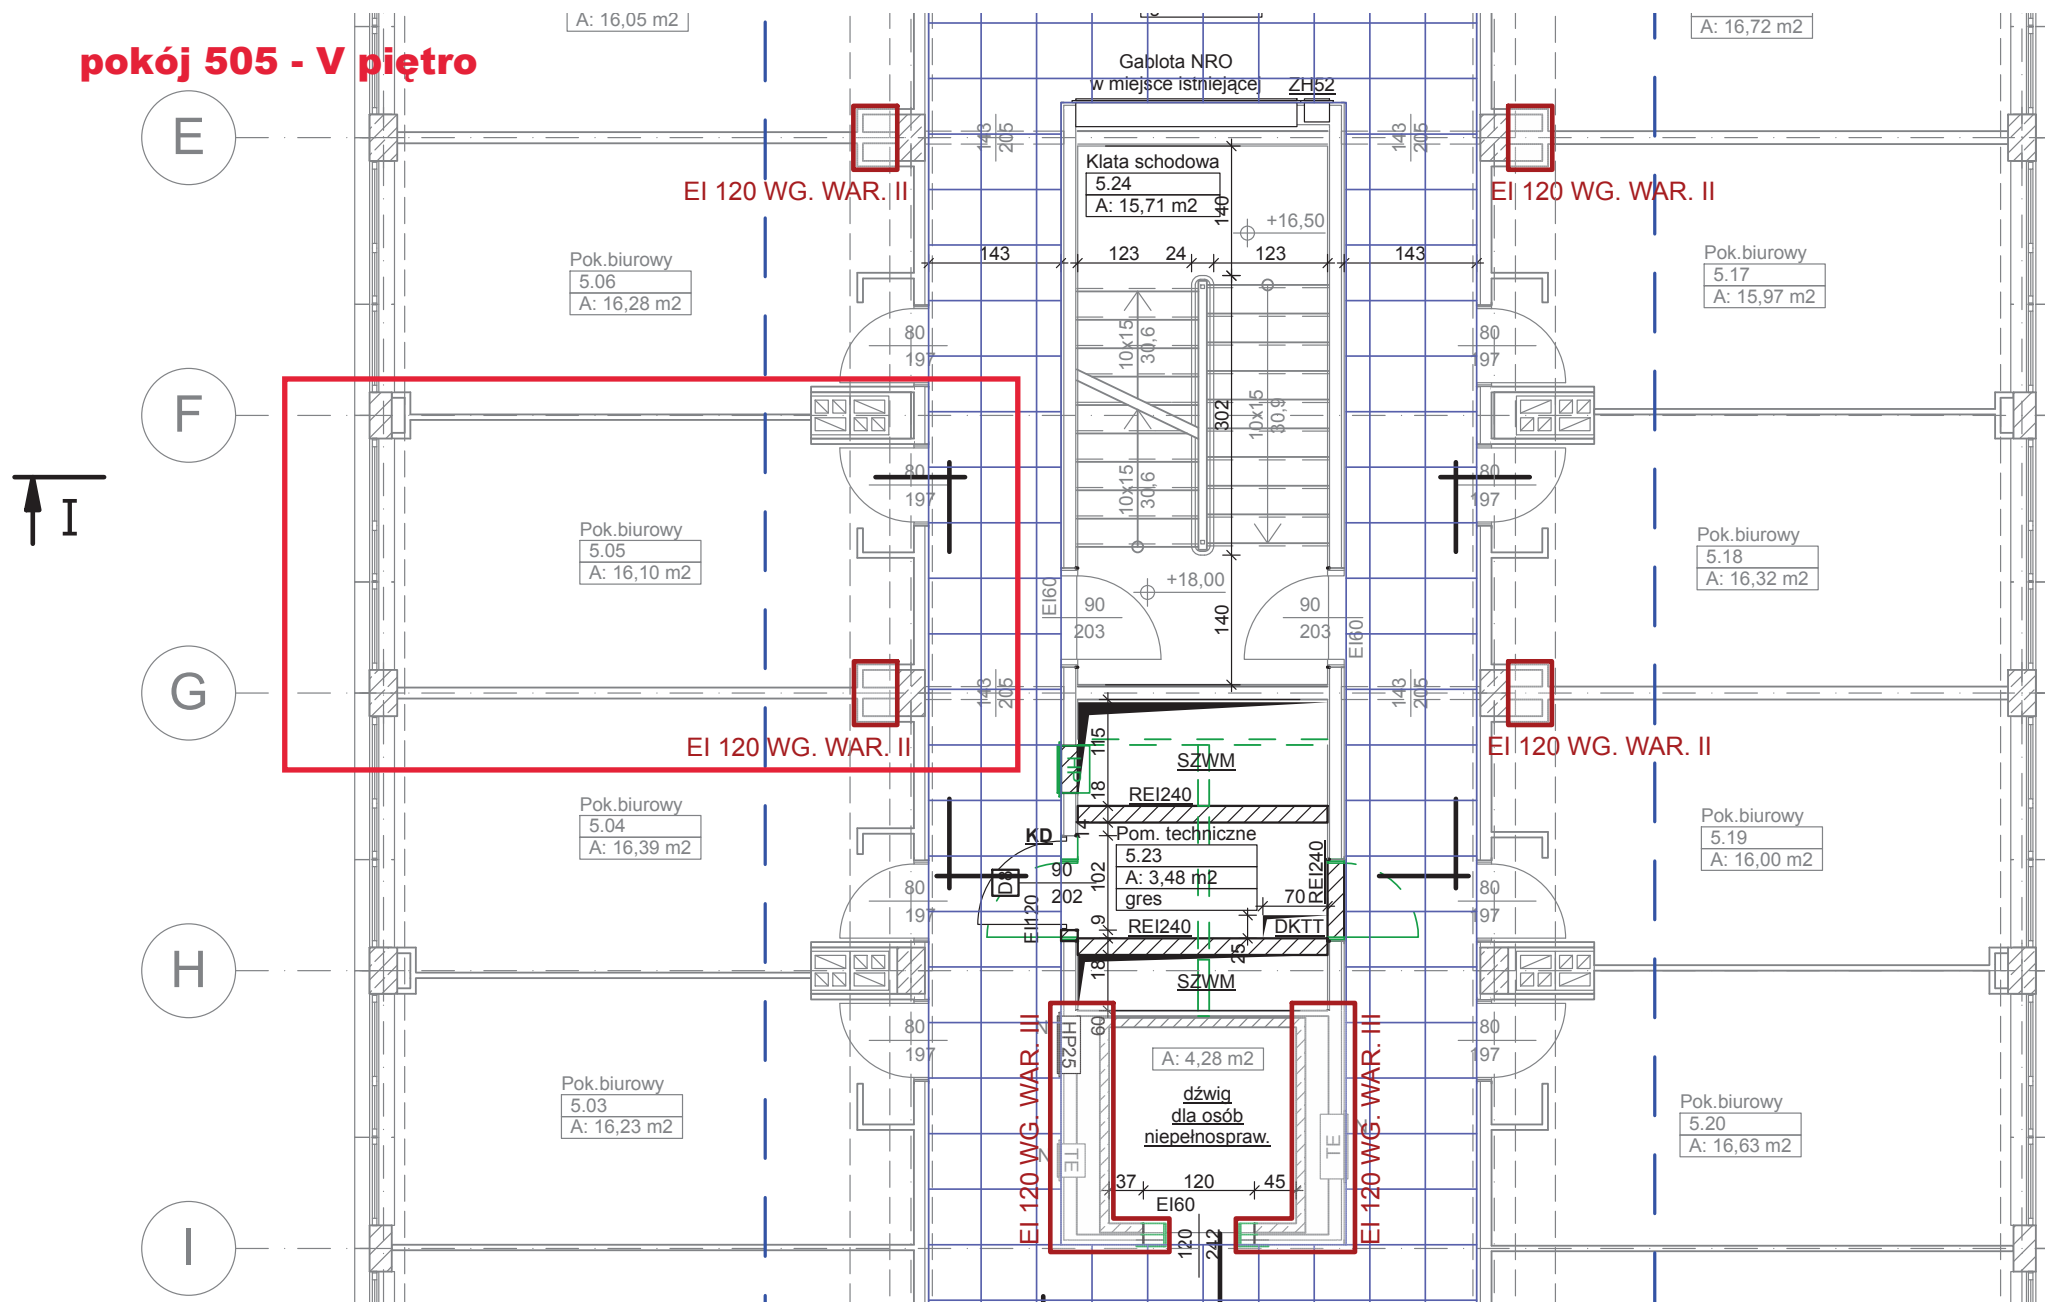

A: 16,05 m²

A: 16,72 m²

Gabłota NRO
w miejsce istniejącej ZH52

Kłata schodowa
5.24
A: 15,71 m²

Pok. biurowy
5.06
A: 16,28 m²

Pok. biurowy
5.17
A: 15,97 m²

Pok. biurowy
5.05
A: 16,10 m²

Pok. biurowy
5.18
A: 16,32 m²

Pok. biurowy
5.04
A: 16,39 m²

Pok. biurowy
5.19
A: 16,00 m²

Pom. techniczne
5.23
A: 3,48 m²
gres

Pok. biurowy
5.03
A: 16,23 m²

Pok. biurowy
5.20
A: 16,63 m²

A: 4,28 m²
dźwig
dla osób
niepełnosprawnych

EI 120 WG. WAR. II

EI 120 WG. WAR. III

EI 120 WG. WAR. II

EI 120 WG. WAR. II

EI 120 WG. WAR. II

EI 120 WG. WAR. II

