


pokój 719,720 - VII piętro

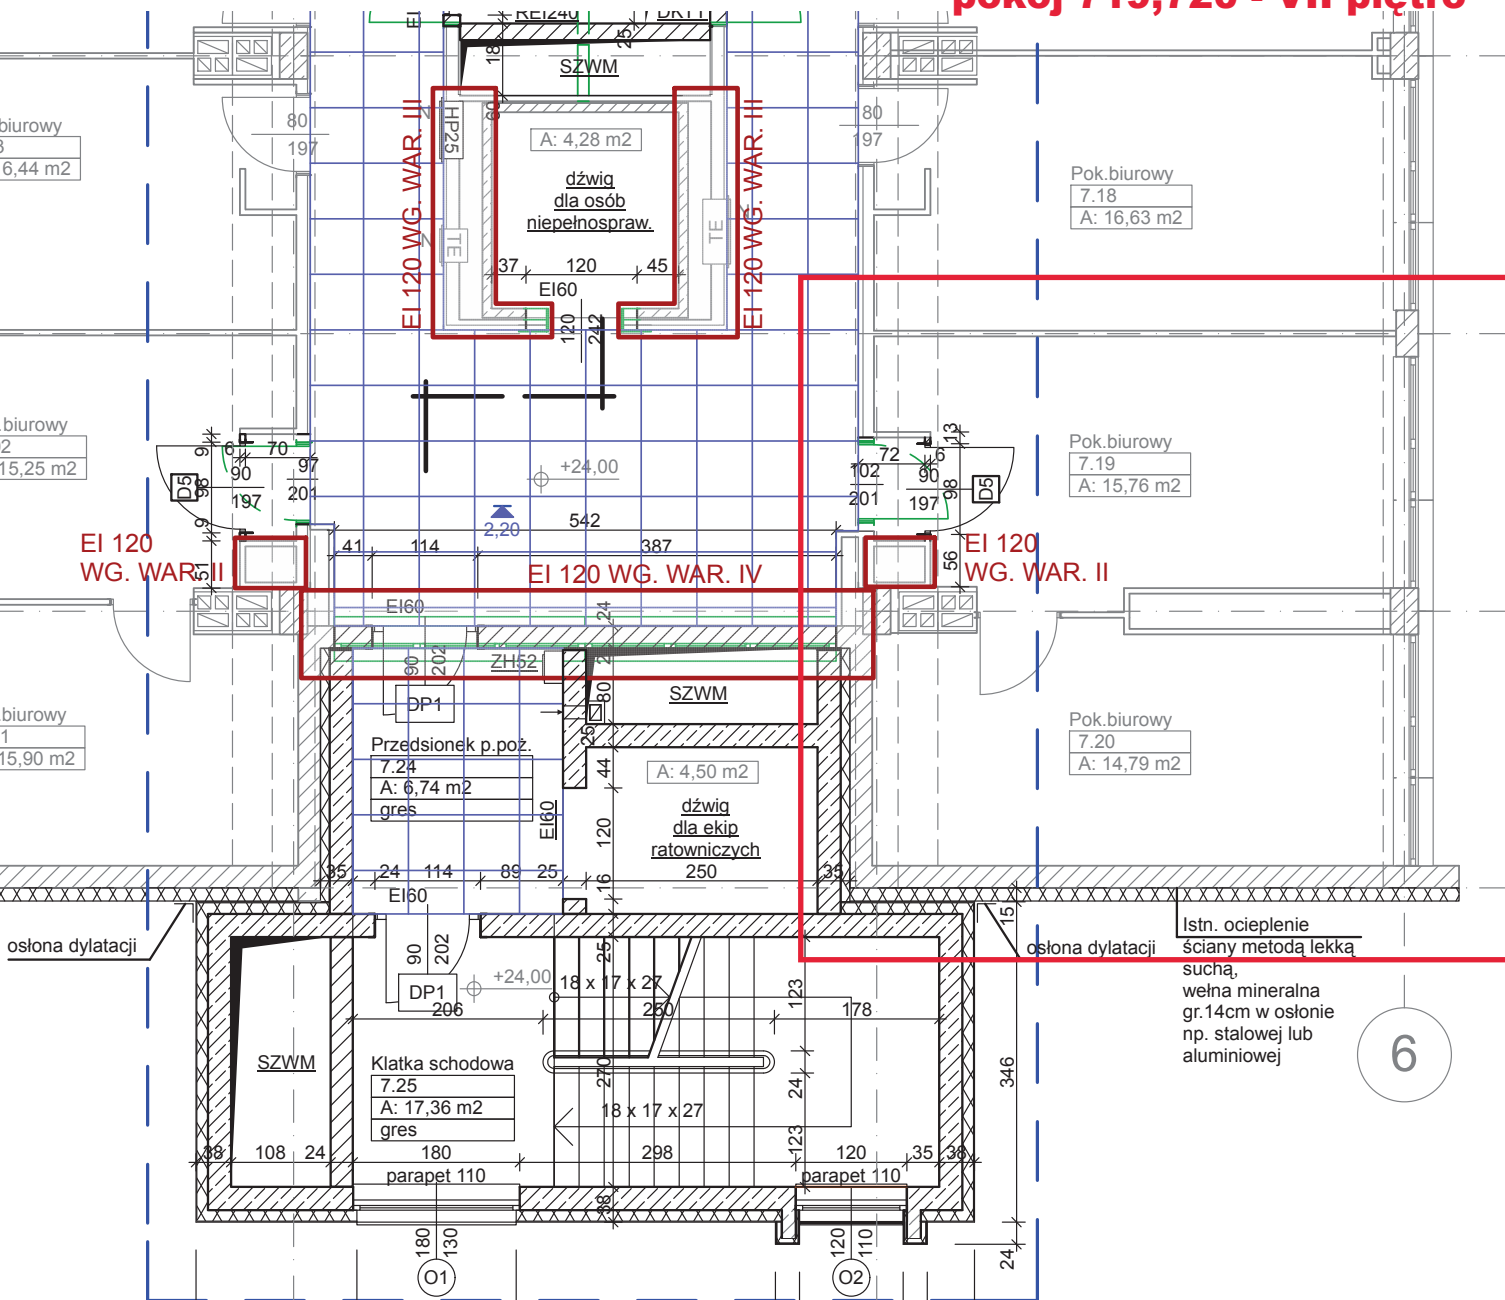

UWZGLĘDNIENIA

- WSZELKIE OTWORY I PRZEJŚCIA INSTALACYJNE POŻAROWEGO NALEŻY USZCZELNIAĆ PRZECIWOPOŻAROWO I ODPORNOŚCI OGNIOWEJ PRZEGRODY
- WSZYSTKIE RYSUNKI TEGO OPRACOWANIA NALEŻY WYKONAWAĆ Z RYSUNKAMI TECHNICZNYMI POZOSTAŁYCH ETAPÓW
- WSZELKIE ELEMENTY RUCHOME, ELEMENTY WYKONAWCZE I ELEMENTY STOLARKI OKIENNEJ I DRZWIOWEJ NALEŻY WYKONAWAĆ Z WYKONAWCZYM ZWERYFIKOWANYCH NA ETAPIE WYKONAWCZYM.
- POZIOMY POSADZEK NALEŻY ZWERYFIKOWAĆ NA ETAPIE WYKONAWCZYM.
- ODCHYLENIA OD PROJEKTU NALEŻY KONSULTOWAĆ Z INWESTYTOREM
- WSZYSTKIE ROBOTY NALEŻY WYKONAWAĆ ZGODNIE Z POLSKIMI NORMAMI, "WARUNKAMI TECHNICZNYMI I WYMAGANIAMISZTAJĄCYMI" OPRACOWANYMI PRZEZ BIURO BUDOWLANO-MONTAŻOWYCH ORAZ ZASADAMI WIEDZY I SZTUKI BUDOWLANIA

A	17.12.2012	Opracowanie podstawowe
Wydanie	Data	Opis

Inwestor :



UMCS
UNIWERSYTET MARII CURIE-SKŁODOWSKIEJ

Biuro projektów:

Biuro Projektów /Design C

EMGIEprojek

25-415 Kielce,
tel: 41-343-27-00; fax: 41-344-19-9

Inwestycja:

**ROZBUDOWA I PRZEBUDOWA BUDYSLA
W ZAKRESIE DOSTOSOWANIA DO
PRZEPISÓW OCHRONY
20-031 Lublin, Plac Marii Curie-Skłodowskiej**

Treść rysunku:

RZUT PIĘTRA VII