


**P.W. PRZEBUDOWA I ROZBUDOWA BUDYNKU D.S. AMOR I BABILON  
PRZY UL. RADZISZEWSKIEGO 17 W LUBLINIE (DZIAŁKA NR 2/37)  
DOSTOSOWANIE DO OBOWIĄZUJĄCYCH PRZEPISÓW  
W ZAKRESIE P.POŻ. I DOSTĘPNOŚCI DLA OSÓB NIEPEŁNOSPRAWNYCH  
ZABEZPIECZENIE P.POŻ PRZEJŚĆ INSTALACYJNYCH**

**RZUT PIWNIC DS AMOR 1:100**

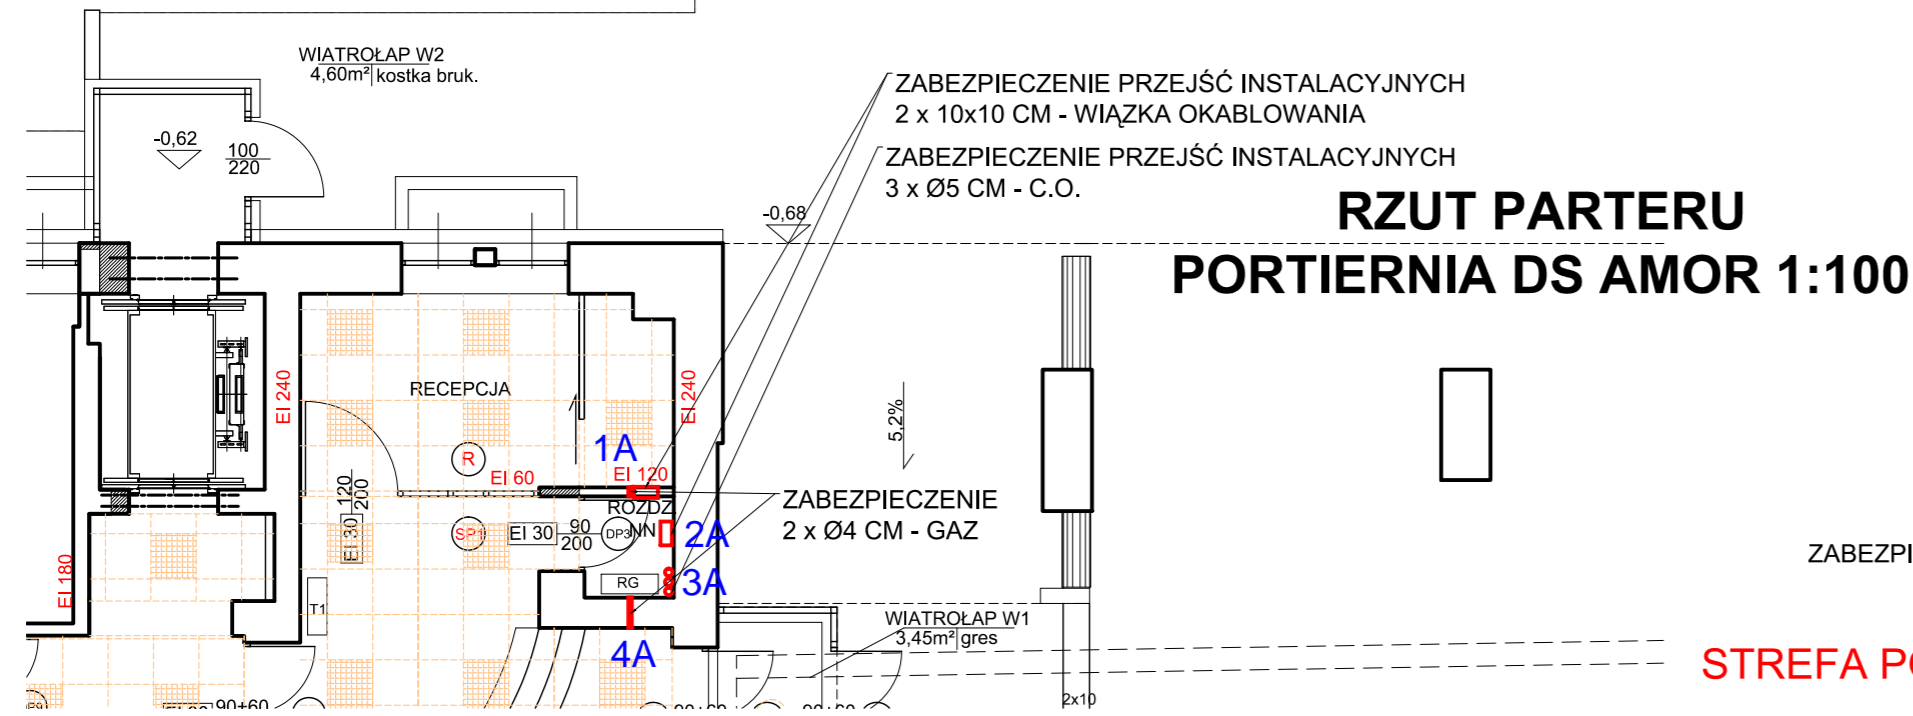

**RZUT PARTERU  
PORTIERNIA DS AMOR 1:100**

ZABEZPIECZENIE PRZEJŚĆ INSTALACYJNYCH  
10x30 CM W STROPIE  
- WIĄZKA PRZEWODÓW EL.  
**STREFA POŻAROWA nr I**

