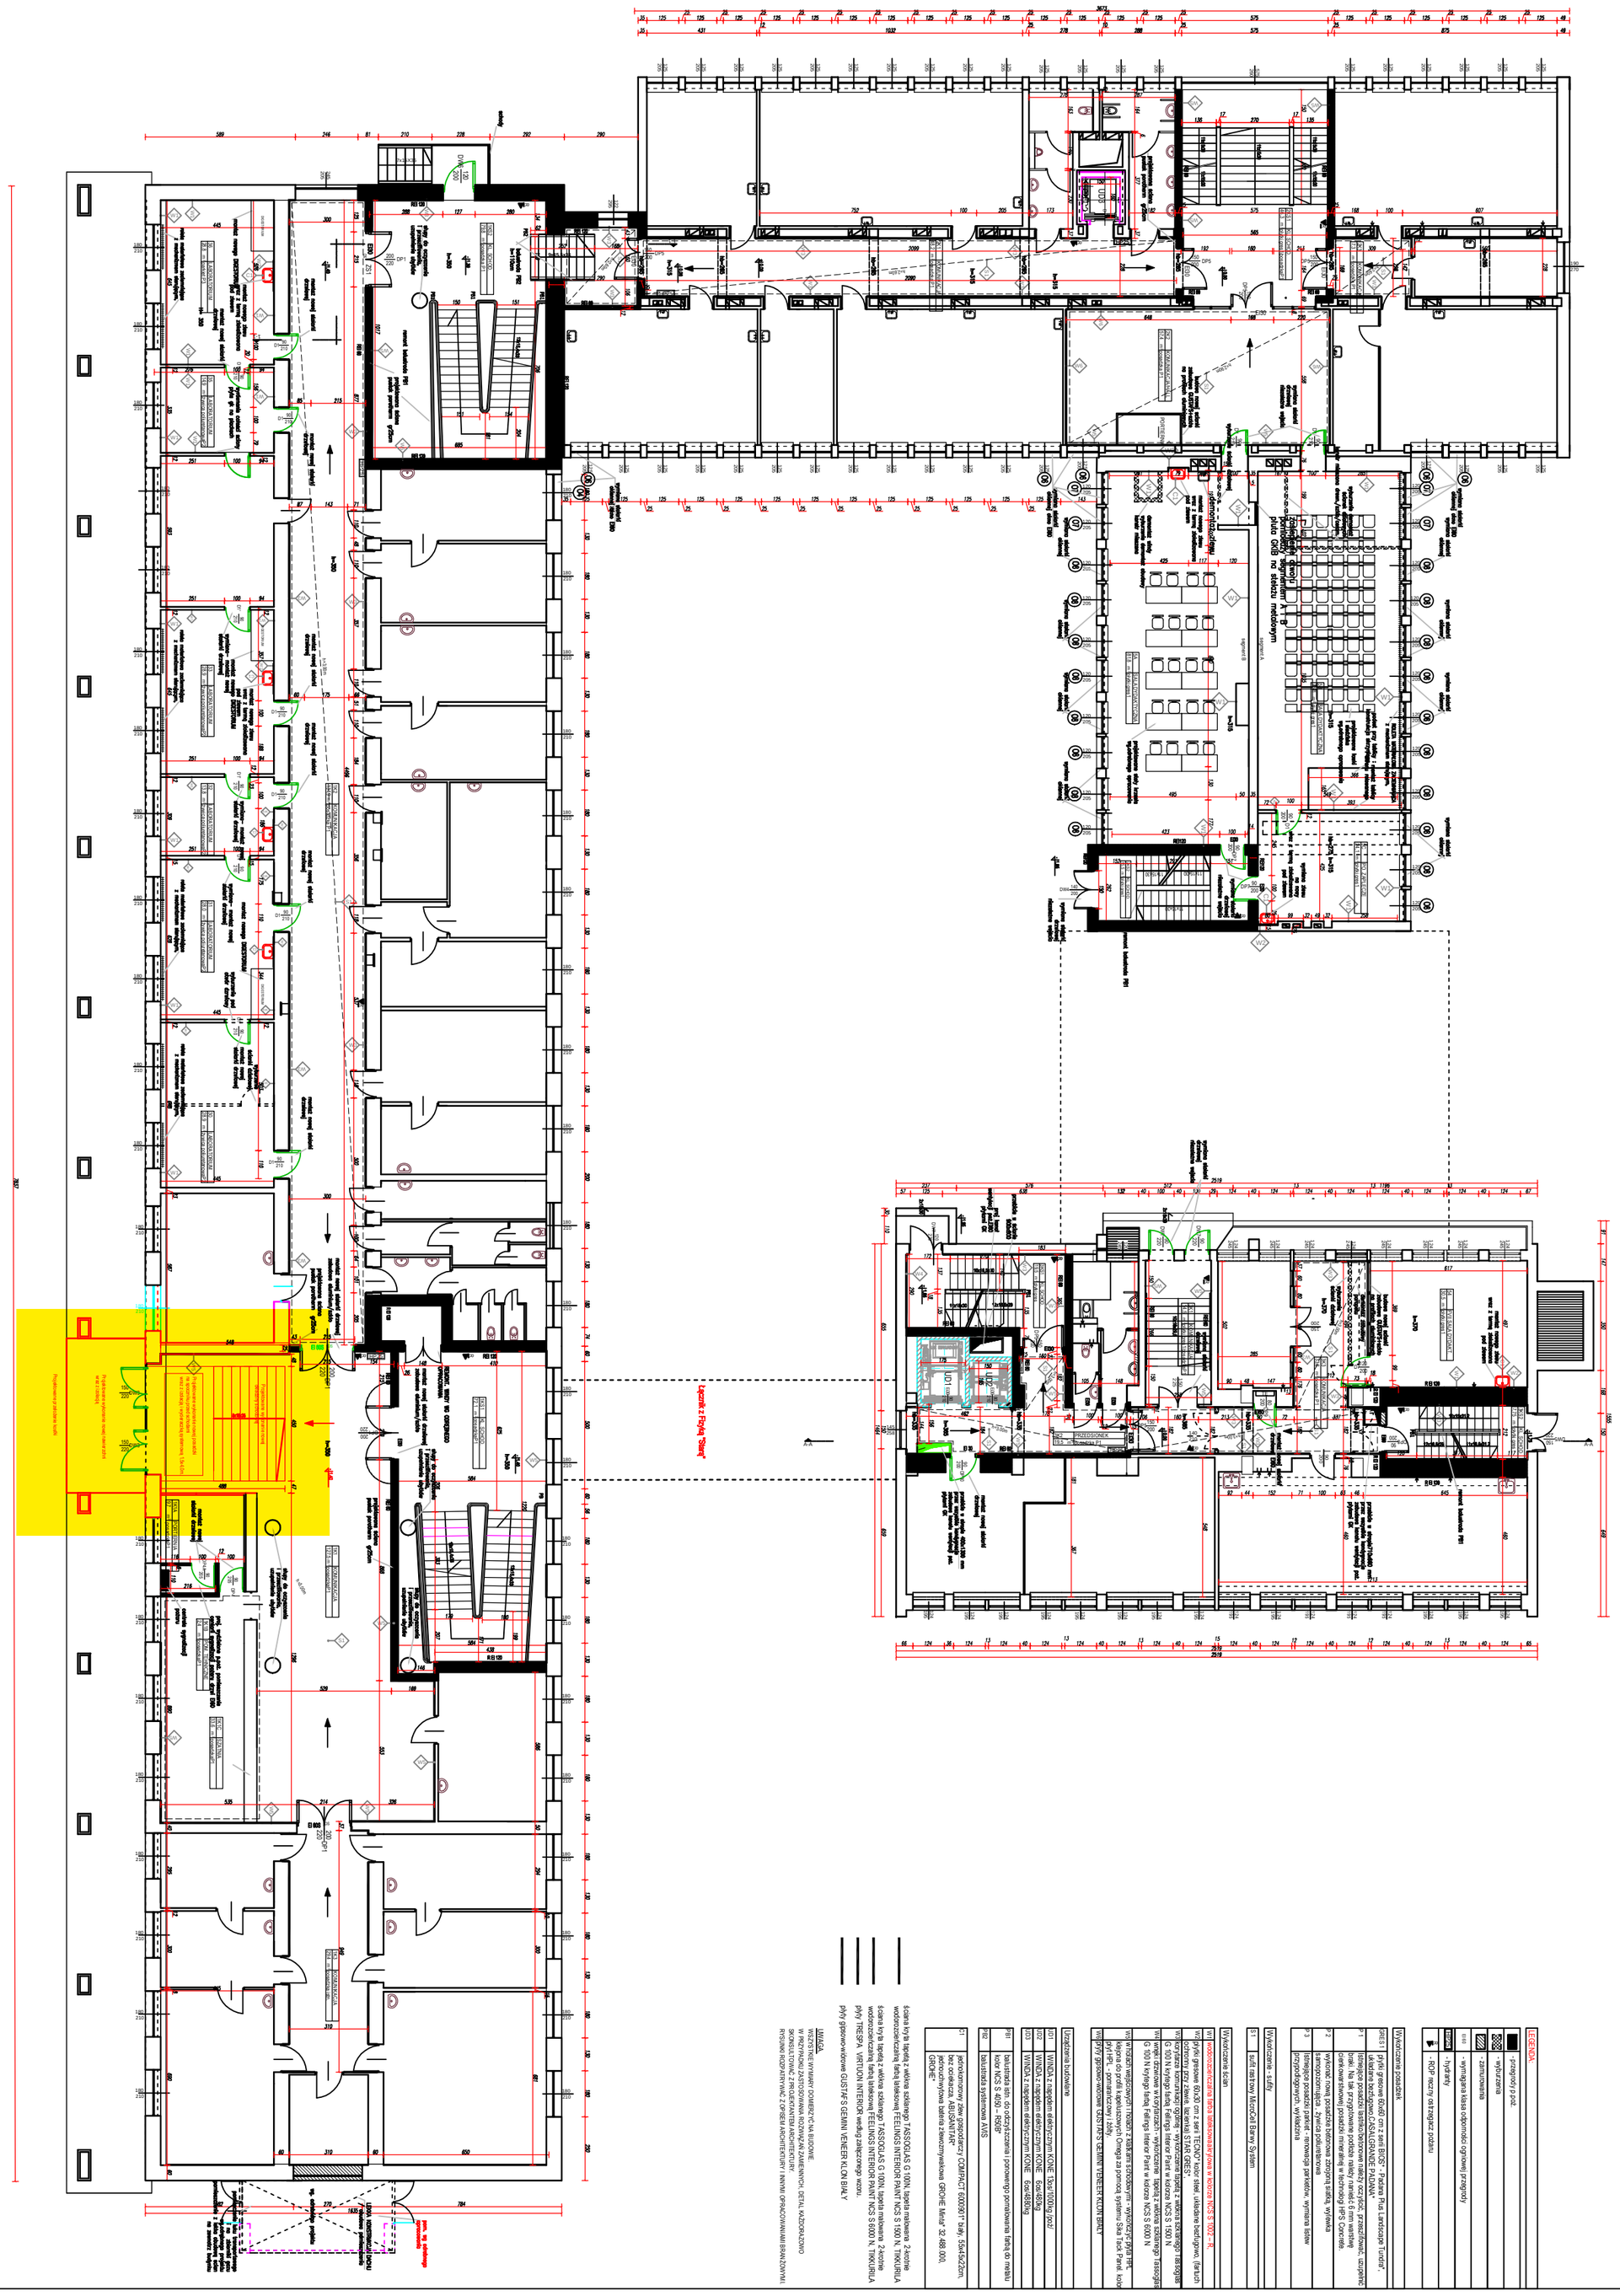

LEGENDA:

- -przegrody p.poż.
- -wyburzenia
- -zamurowania
- -wymagana klasa odporności ogniowej przegrody
- -hydranty
- -ROP ręczny ostrzegacz pożaru

Wykończenie posadzek

GRES 1 płytki gresowe 60x60 cm z serii BIOSC - Paderna Plus Landscape Tundra", układane bezfugowo, CASALGRANDE PADANA"
P 1 istniejąca posadzka lastrikowo-betonowa należy oczyścić, przeszlifować, uzupełnić braki. Na tak przygotowane podłoże należy nanieść 6 mm warstwę cienkowarstwowej posadzki mineralnej w technologii HPS Concrete.
P 2 wykonać nową posadzkę betonową zbrojoną siatką, wylewka samopoziomująca - żywica poliuretanowa
P 3 istniejące posadzki parkiet - renowacja parkietów, wymiana listew przypodłogowych, wykładzina

Wykończenie - sufity

S1 sufit rastrowy MicroCell Barrey System

Wykończenie ścian

W1 wodoodporna farba lateksowa akrylowa w kolorze NCS S 1002 - R
W1 płytki gresowe 60x30 cm z serii "TECNO" kolor stalel, układane bezfugowo, (farba ochronny przy zlewek laboratoryjnych)
W2 kontynerze komunikacji ogólnej - wykończenie tapetą z wodoodporną tapetą G 100 N kolejno farbą Fellings Interior Paint w kolorze NCS S 1500 N
W3 wykończenie komunikacji ogólnej - wykończenie tapetą z wodoodporną tapetą G 100 N kolejno farbą Fellings Interior Paint w kolorze NCS S 6000 N
W4 w holach wejściowych i holach z kaltarami schodowymi - wykończyć płytą HPL klejona do profili kątowniczych Omega za pomocą systemu Sika Tack Panel, kolor płyty HPL - pomarańczowy / szary
W5 płyty gipsowo-wodowe GIUSTAFS GEMINI VENEER KLON BIAŁY

Urządzenia budowlane

DU1 WINDA z napędem elektrycznym KONE 13os/1000kg /poz/
DU2 WINDA z napędem elektrycznym KONE 6os/480kg
DU3 WINDA z napędem elektrycznym KONE 6os/480kg

PB1 baluastrada stn. do odczyszczania i ponownego pomalowania farbą do metalu kolor NCS S 4050 - R30B
PB2 baluastrada systemowa AVIS

C1 jednokomorowy zlew gospodarczy COMPACT 600090" biały, 55x45x22cm, bez ociekacza, ABLISANTAR"
jednouchyłowa bateria zlewozmywakowa GROHE Minta" 32.468.000, GROHE"

ŚCIANA KRYTA TAPETĄ Z WŁÓKNA SZKLANEGO TASSOGLAS G 100N, tapeta malowana 2-krotnie wodoodporną farbą lateksową FEELINGS INTERIOR PAINT NCS S 1500 N, TIKKURILA
ŚCIANA KRYTA TAPETĄ Z WŁÓKNA SZKLANEGO TASSOGLAS G 100N, tapeta malowana 2-krotnie wodoodporną farbą lateksową FEELINGS INTERIOR PAINT NCS S 6000 N, TIKKURILA
PŁYTY TRESPA VIRTUON INTERIOR według załączonego wzoru.
PŁYTY gipsowo-wodowe GIUSTAFS GEMINI VENEER KLON BIAŁY

UWAGA
WSZYSTKIE WYMIARY DOMIERZYCH NA BUDOWIE.
W PRZYPADKU JAKICHKOLWIEK ROZBIEŻNOŚCI, DETAL KAŻDORAZOWO SKONSULTOWAĆ Z PROJEKTANTEM ARCHITEKTURY I WYNIKI OPRACOWYWAĆ BRANŻOWO.
RYSUNKI ROZPISTRY WAĆ Z OPISEM ARCHITEKTURY I WYNIKI OPRACOWYWAĆ BRANŻOWO.

Karpla

Inwestor: Uniwersytet Marii Curie-Skłodowskiej, 20-031 Lublin, pl. Marii Curie Skłodowskiej 5
Lokalizacja: Działka nr 1/8 obręb 0-01 Lublin, jednostka ewidencyjna Lublin
Tytuł projektu: Odnowa elewacji oraz przebudowa budynku Instytutu Fizyki UMCS w Lublinie
Tytuł rysunku: RZUT PARTERU WYSOKIEGO
Projektant: mgr inż. arch. Tomasz Filipiak, Upr. Bud. Nr: MPOW/0142/08
Sprawdzający: mgr inż. arch. Krzysztof Kopiński, Upr. Bud. Nr: MPOW/0142/08
Zespół projektowy: mgr inż. arch. Krzysztof Kopiński
Data: 03.2011
Faza: BUDOWLANA
Skala: 1:100
Arkusz: A-2

WSZELKIE PRAWA AUTORSKIE I POKREWNE PRZEWIDZIANE PRZEPISAMI PRAWA AUTORSKIEGO I PRAWA POKREWNEGO. Opracowanie stanowi własność autora i nie może być kopiowane ani udostępniane osobom trzecim bez zgody autora.