UNIWERSYTET MARII CURIE-SKŁODOWSKIEJ W LUBLINIE

WYDZIAŁ PRAWA I ADMINISTRACJI. SKALA 1:100. Załącznik 2E. 3 PIĘTRO.
ZLIII. Pomieszczenia techniczno-magazynowe[PM]. Budynek A. Budynek A-Strefy pożarowe/+3p+4p/1916,66 m kw. - strefa poż.3A. Urządzenia przeciwpożarowe: wydzielone pożarowo klatki schodowe 2i3 wraz z wyposażeniem w systemy wentylacji nawiewno-wywiewnej+ drogi ewakuacyjne i holl., system sygnalizacji pożaru[SSP],dźwiękowy system ostrzegawczy[DSO],hydranty wewnętrzne 25, dźwig dla ekip ratowniczych-klatka schodowa nr 3, klapy przeciwpożarowe w systemach wentylacji na granicy stref pożarowych.Ilość osób- do 252. Materiały palne i pożarowo-niebezpieczne: drewno, płyty drewnopodobne, papier, tekstylia, tworzywa sztuczne, guma, itp.

Bud.A

ILOŚĆ OSÓB- max. do 252 cz. wysoka

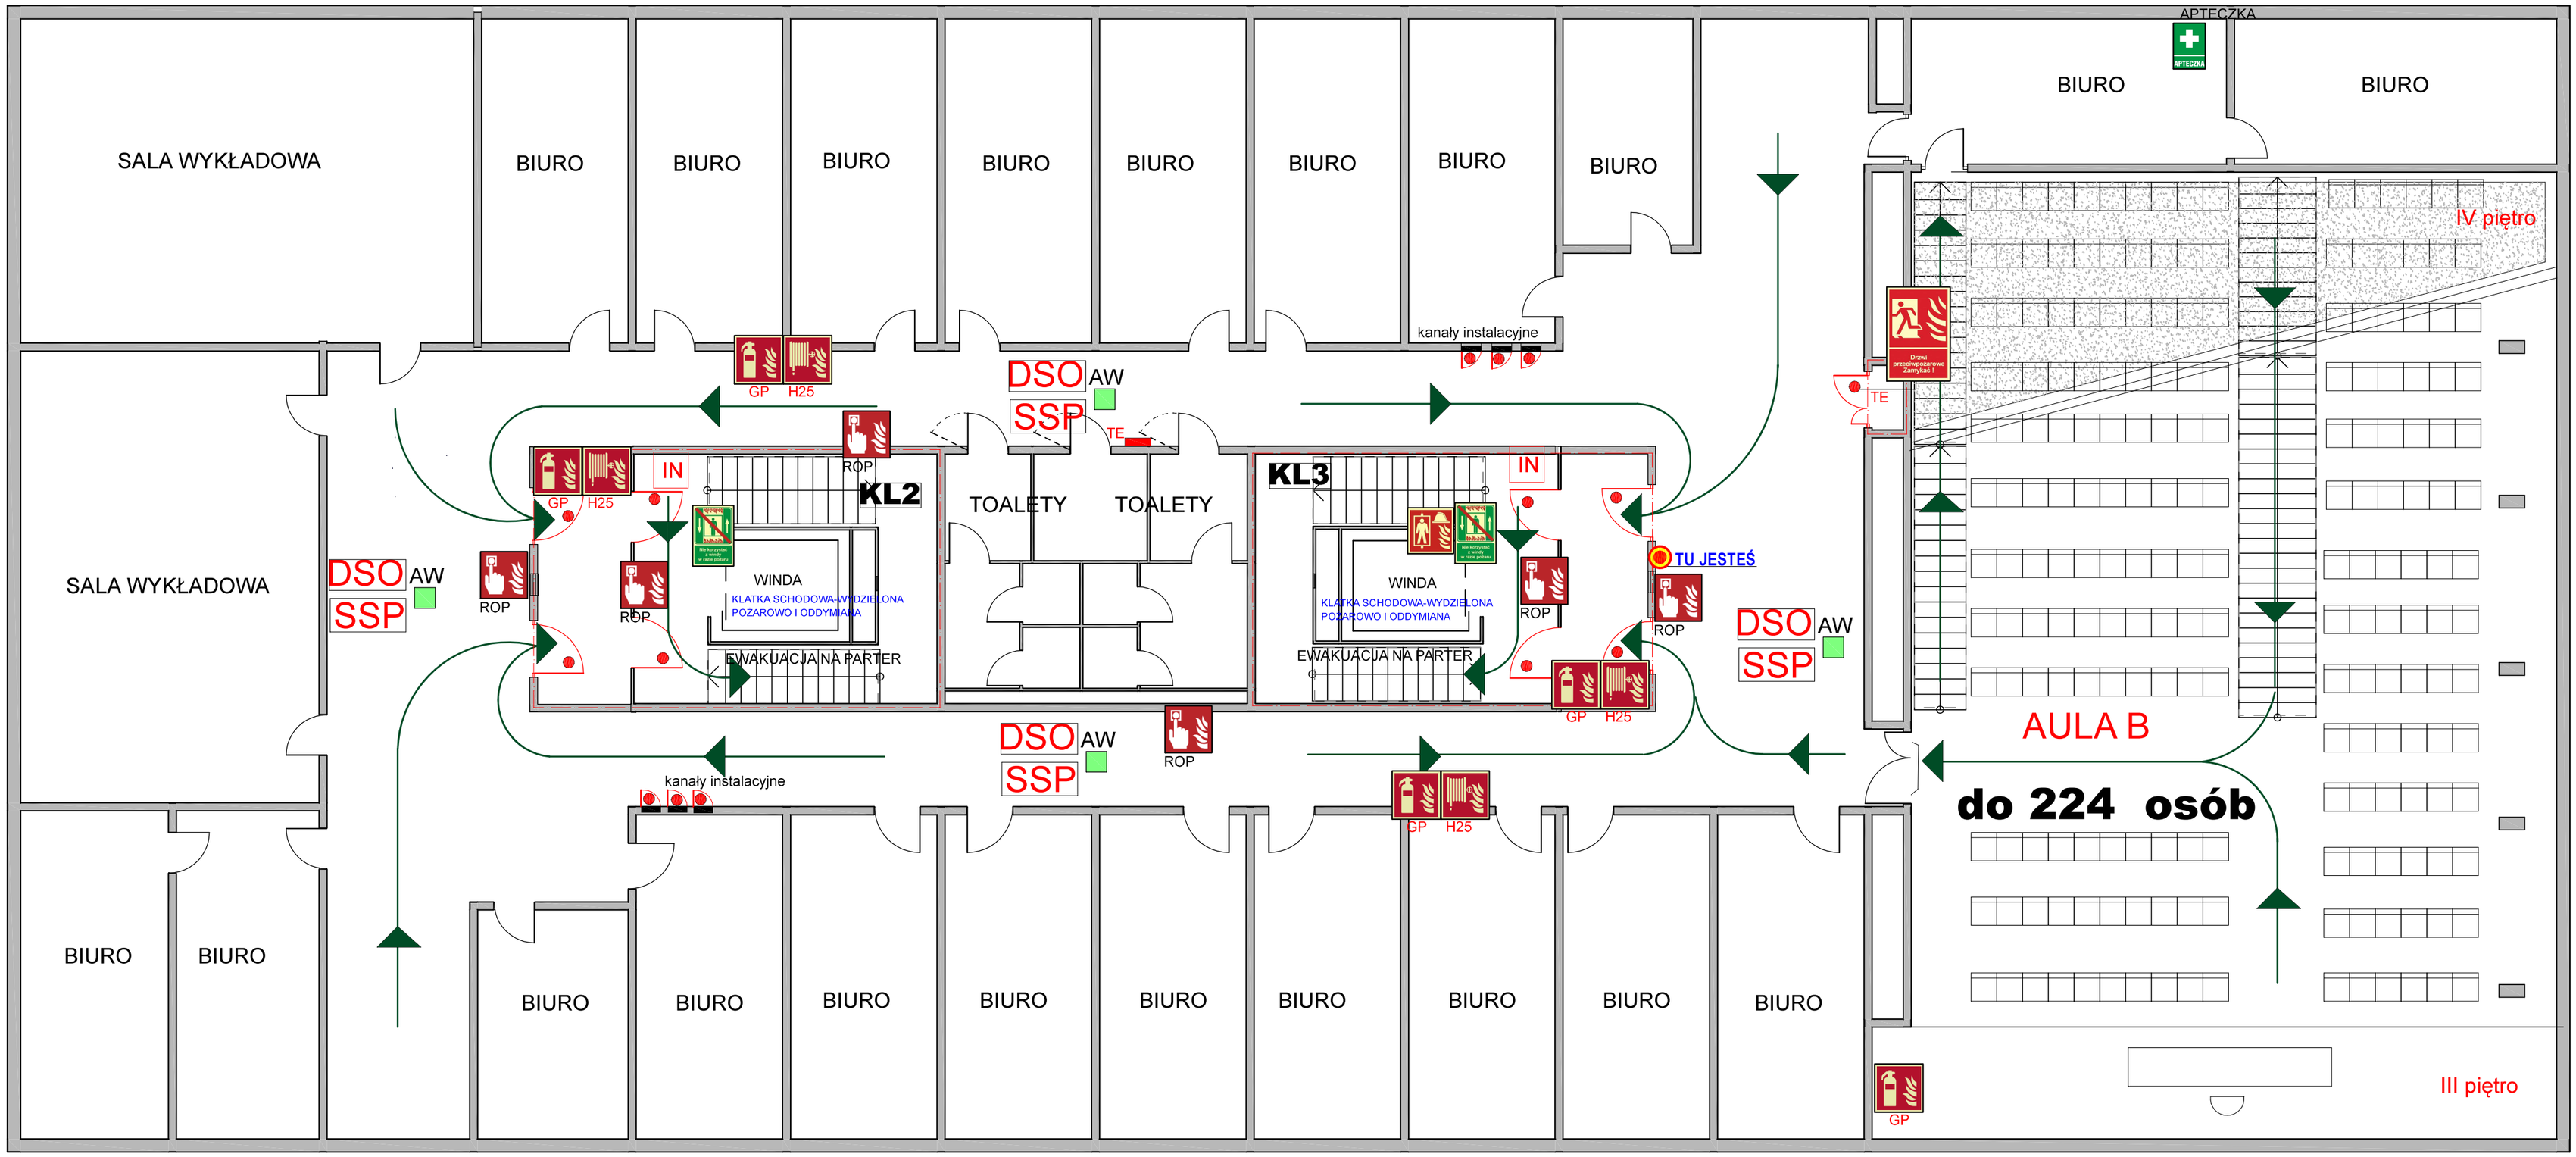

L E G E N D A:

- Wyjście ewakuacyjne
- Droga/Kierunek ewakuacji
- Główny zawór wody
- Główny wył. prądu / P.poż. wył. prądu
- DSO Dźwiękowy system ostrzegawczy
- Ręczny ostrzegacz pożaru [ROP]
- SSP Strefa objęta systemem sygn.pożaru
- IN Instrukcja ppoż.
- GP Gaśnica/miejsce um.
- H25 Hydrant wewnętrzny/miejsce um.
- ZH Zawór hydrantowy
- WE1 Numer wyjścia ewakuacyjnego
- Drzwi p.poż.
- AW Oświetlenie awaryjne
- Apteczka pierwszej pomocy
- Drzwi p.poż.

Oprac.Z.STEFANIEC-2023r.