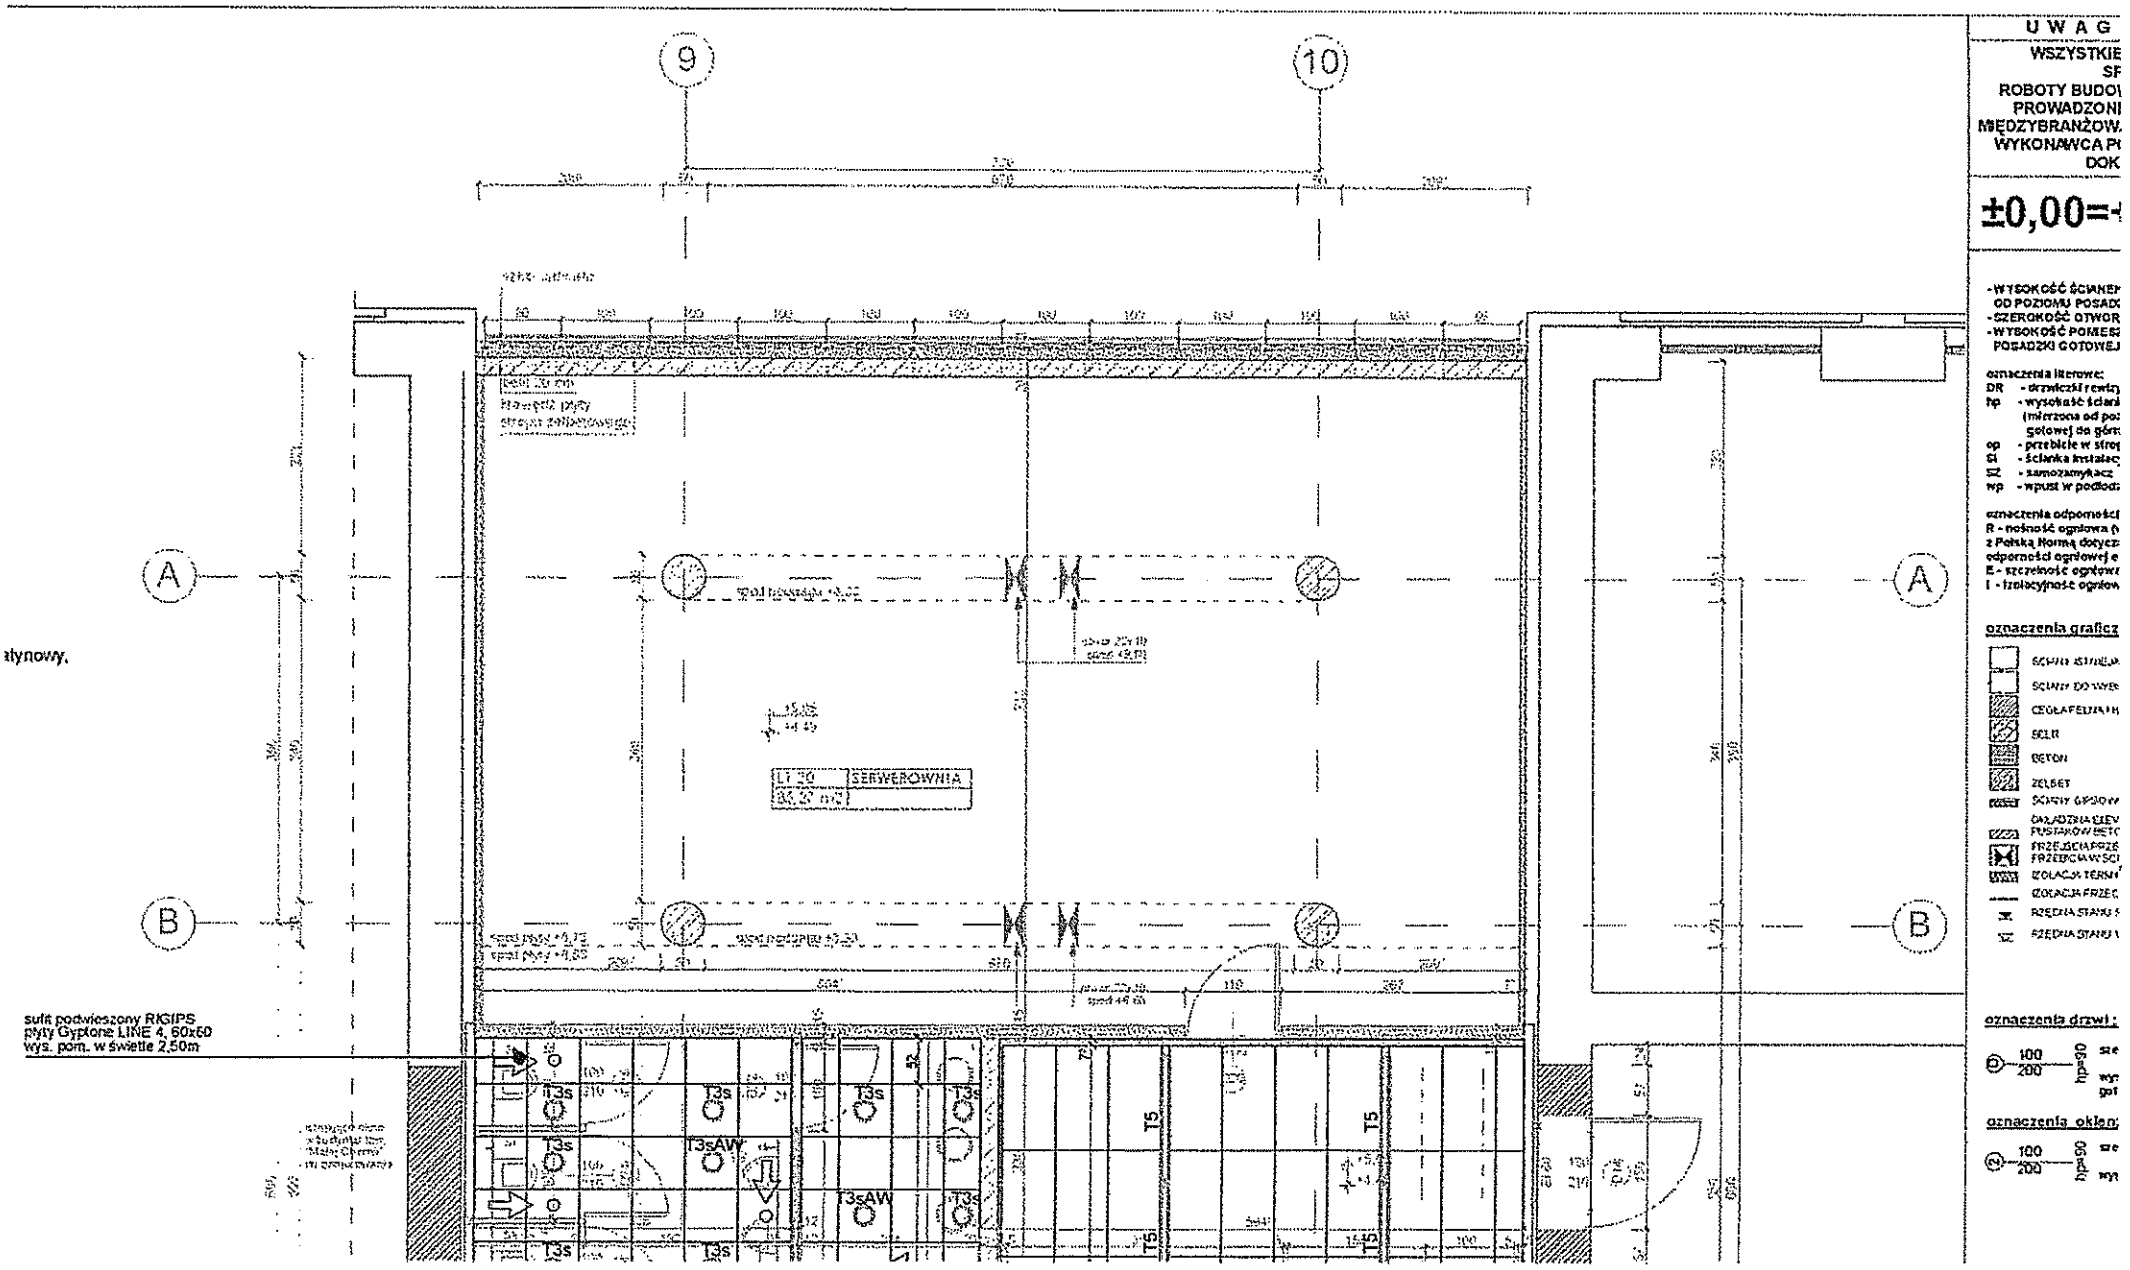
9
10
A
B
SERWEROWNIA
sufit podwieszony RIGIPS
płyty Gyptone LINE 4, 60x60
wys. pom. w świetle 2,50m
T3s
T3sAW
T5
UWAG
WSZYSTKIE
ROBOTY BUDOW
PROWADZONI
MIĘDZYBRANŻOW.
WYKONAWCA PI
DOK
±0,00=
oznaczenia literowe:
oznaczenia graficz
oznaczenia drzwi
oznaczenia oklen