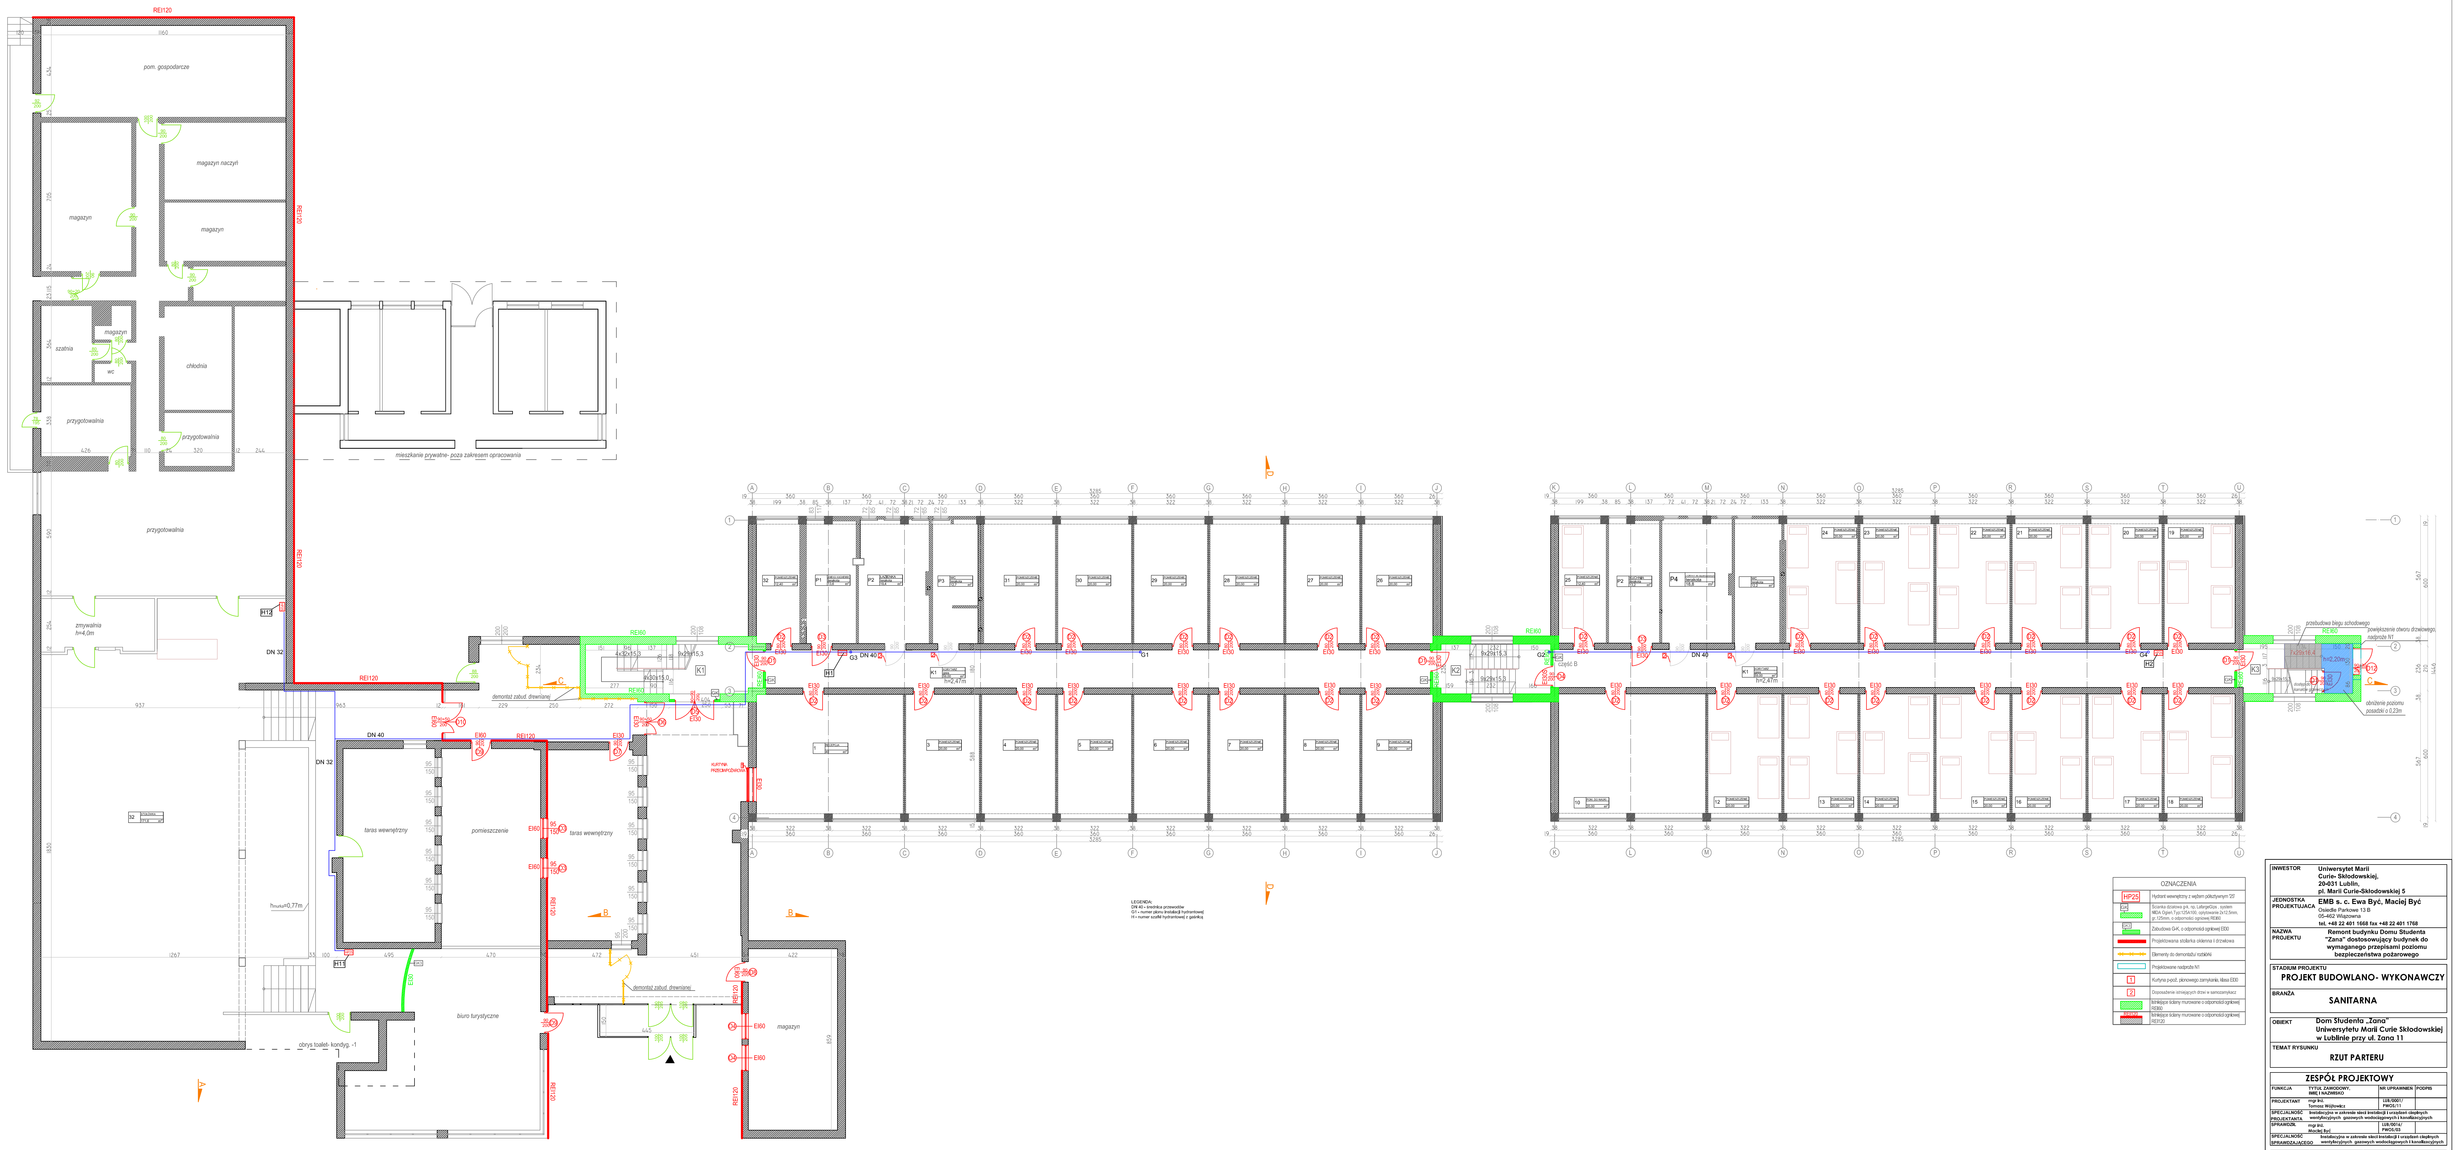
RE120
pom. gospodarcze
magazyn
magazyn naczyń
magazyn
magazyn
szatnia
wc
chłodnia
przygotowalnia
przygotowalnia
przygotowalnia
mieszkanie prywatne- poza zakresem opracowania
zmywalnia
h=4,0m
taras wewnętrzny
pomieszczenie
taras wewnętrzny
biuro turystyczne
obrys toalet- kondyg. -1
magazyn
demontaż zabud. drewnianej
demontaż zabud. drewnianej
DN 32
DN 40
DN 40
DN 32
DN 49
RE60
RE120
RE120
RE120