RYSUNEK POGLĄDOWY POKOJE 1401, 1402

wymiana drzwi na drzwi o szer. 90cm i Rw=min 32dB

demontaż starej zabudowy i montaż nowej zabudowy meblarskiej wraz z zabudową pawlaczy wg. specyfikacji

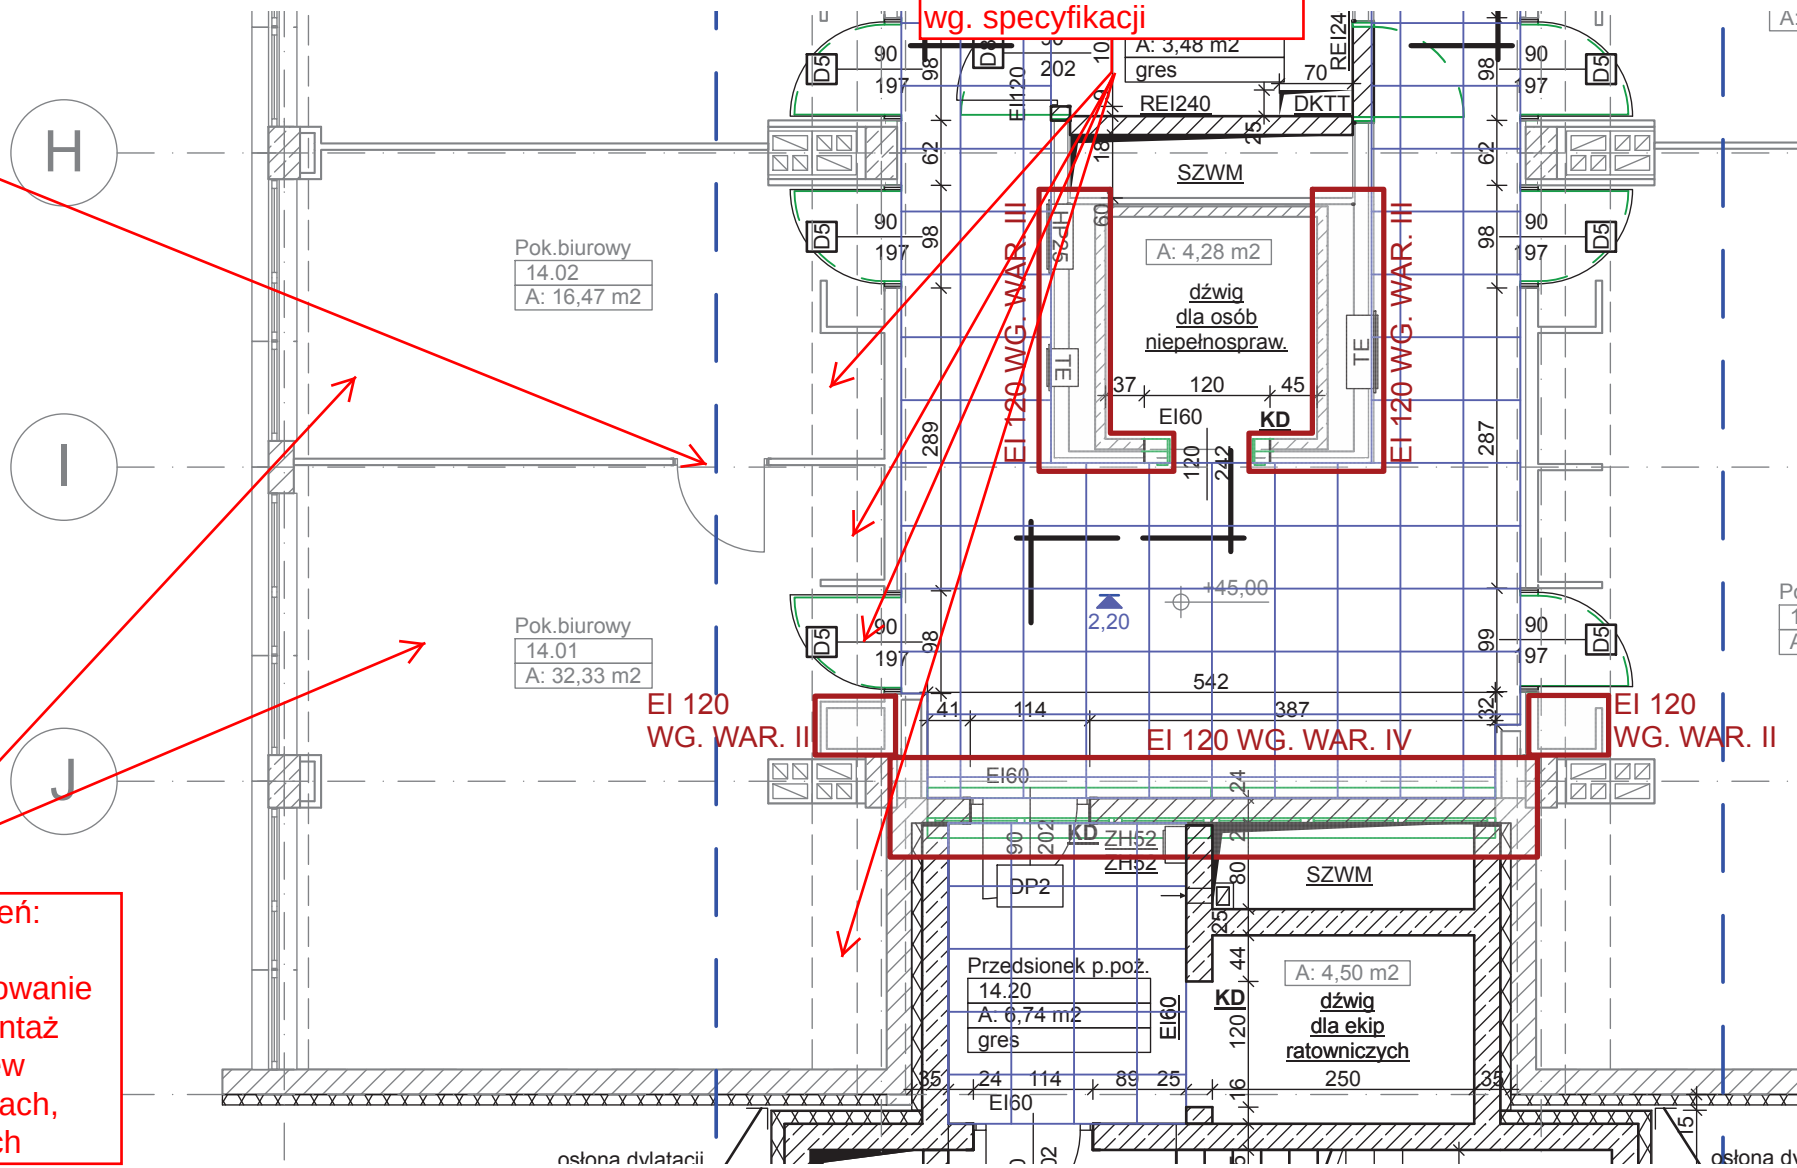

dotyczy 2 pomieszczeń: wymiana wykładziny dywanowej oraz malowanie ścian i sufitów, demontaż boazerii, montaż listew odbojowych na ścianach, montaż rolet w oknach