


# MAPA SYTUACYJNA MIASTECZKO AKADEMICKIE

ZAKRES REMONTU CHODNIKA

TERENY ZIELONE ORAZ TERENY DEKULTYWACJI

Wydział Inżynierii i Remontów  
Prof. Marii Curie-Skłodowskiej  
tel. 537 51 24, 537 51 25, 537 51 20  
60-053 Lublin

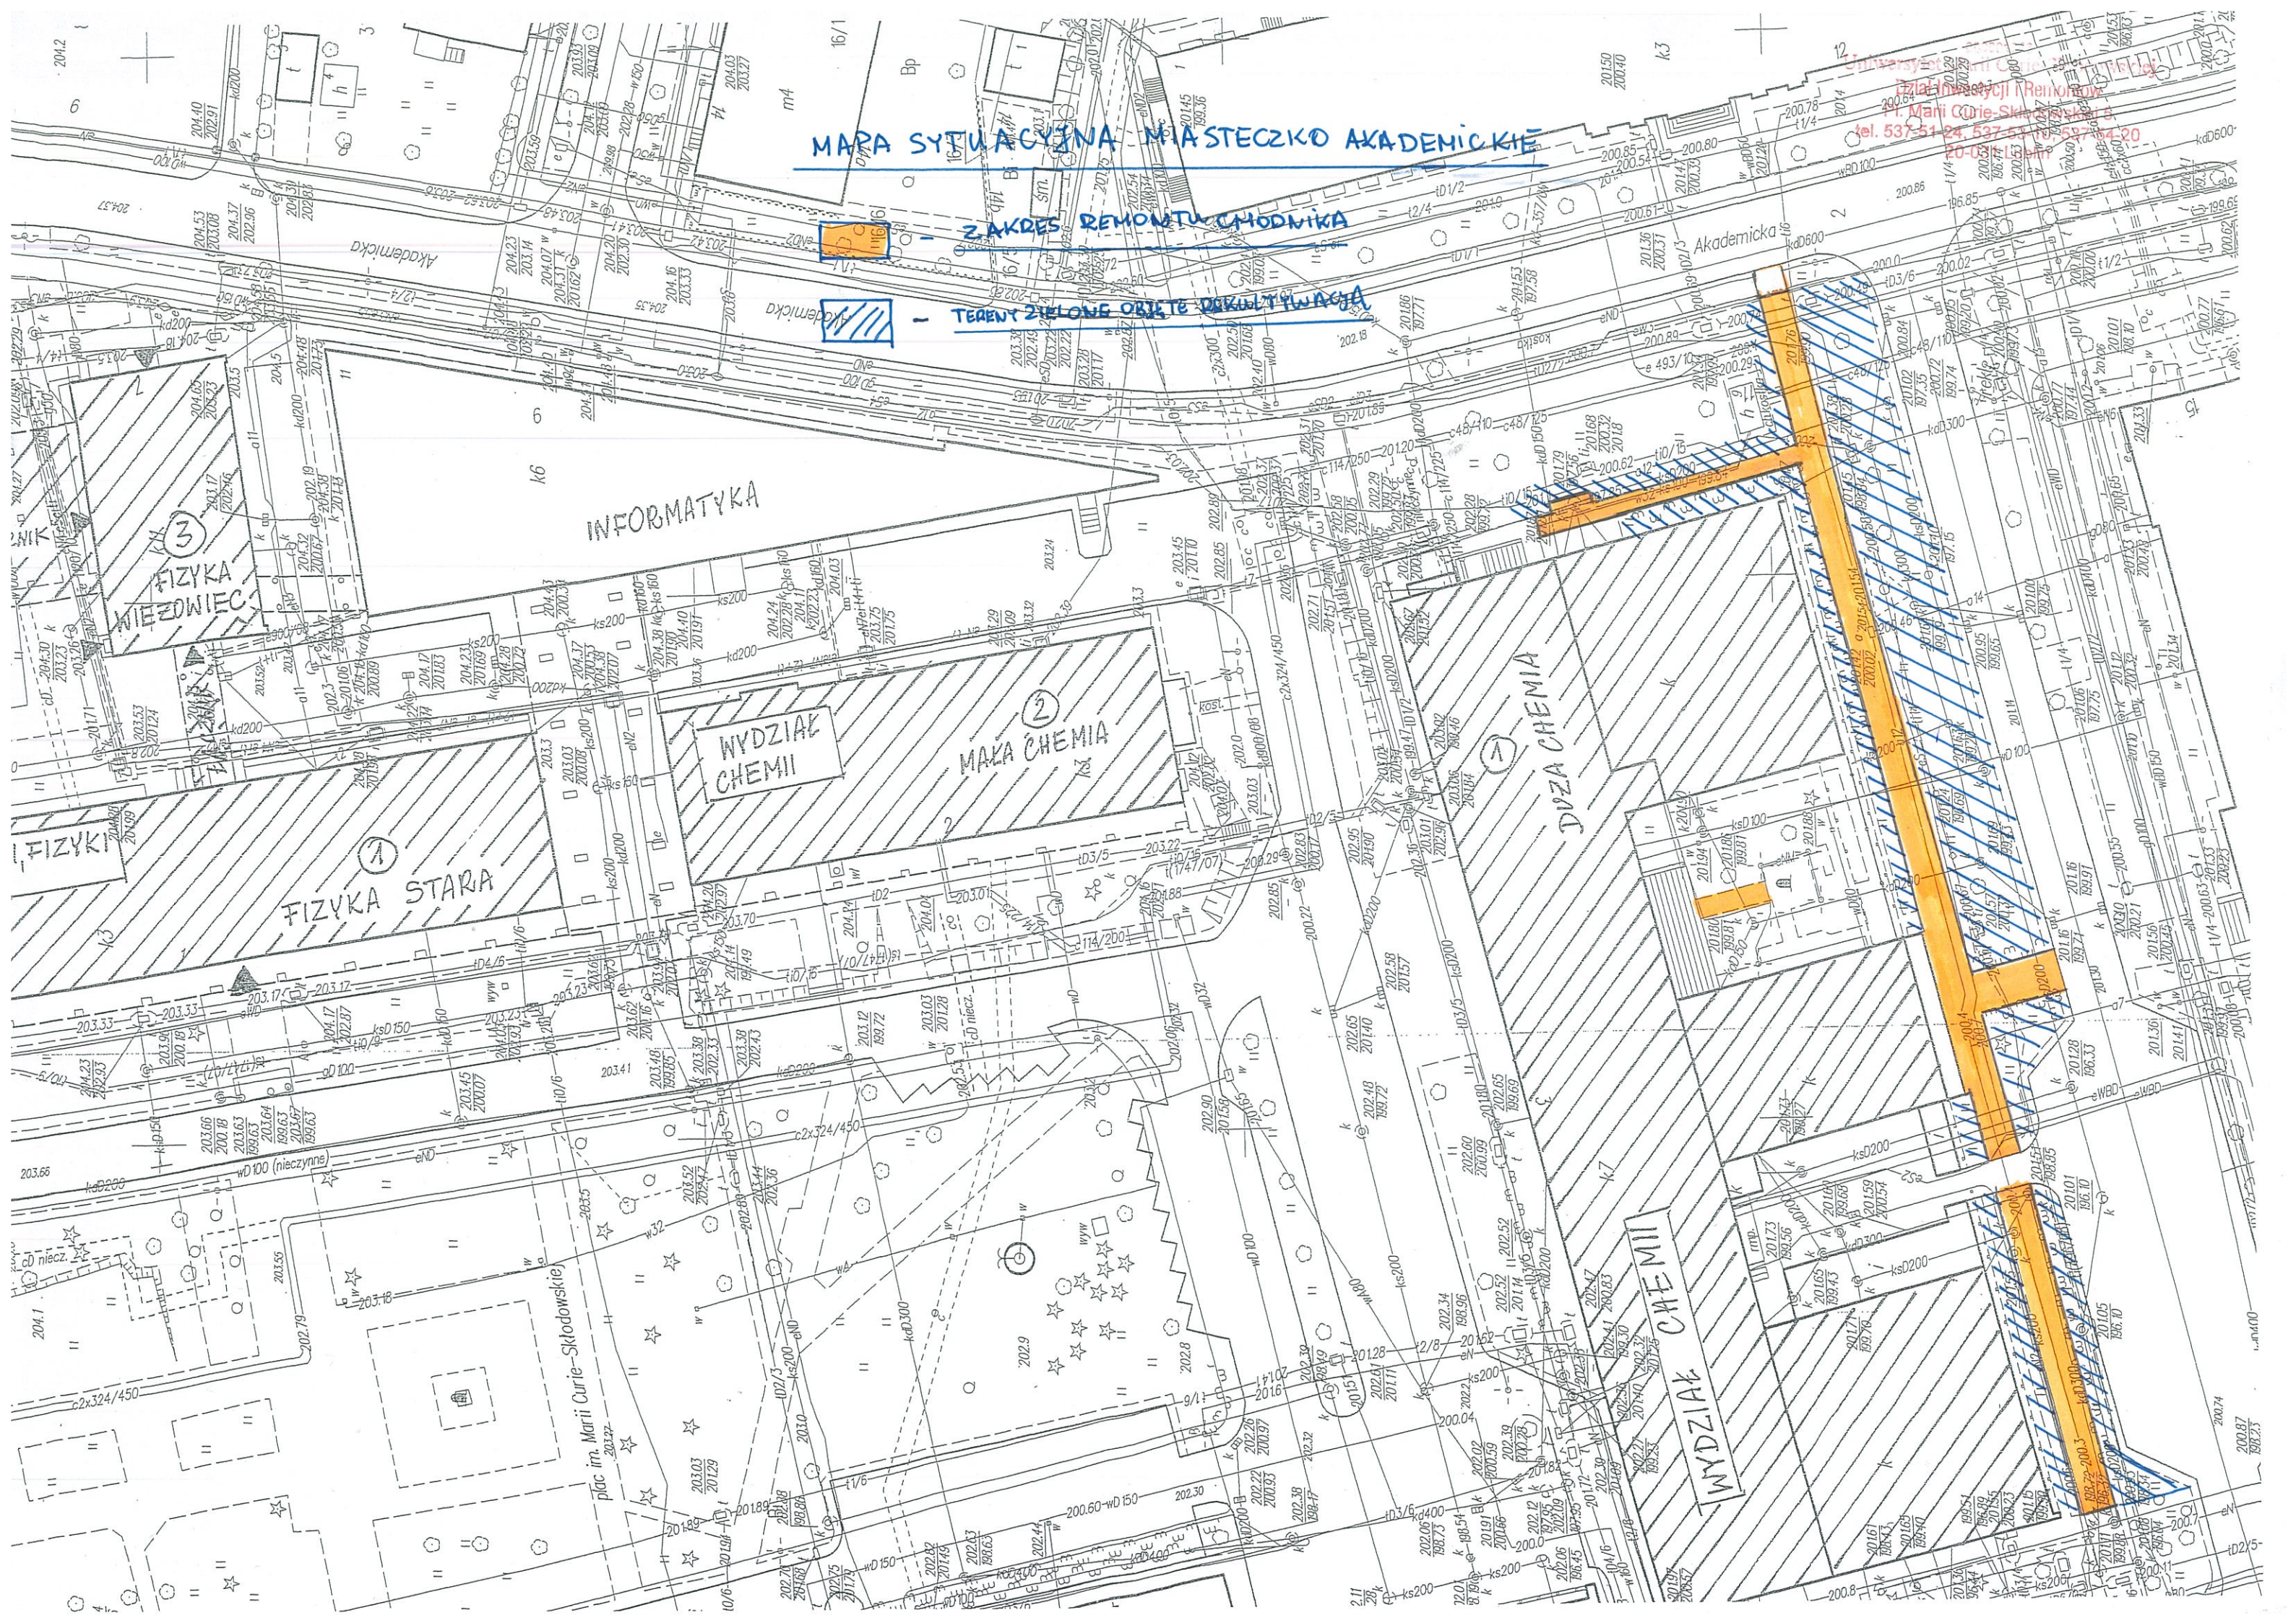

INFORMATYKA

FIZYKA WIEZOWIEC (3)

FIZYKA STARA (1)

WYDZIAŁ CHEMII

MAKA CHEMIA (2)

DUZA CHEMIA (7)

WYDZIAŁ CHEMII

plac im. Marii Curie-Skłodowskiej