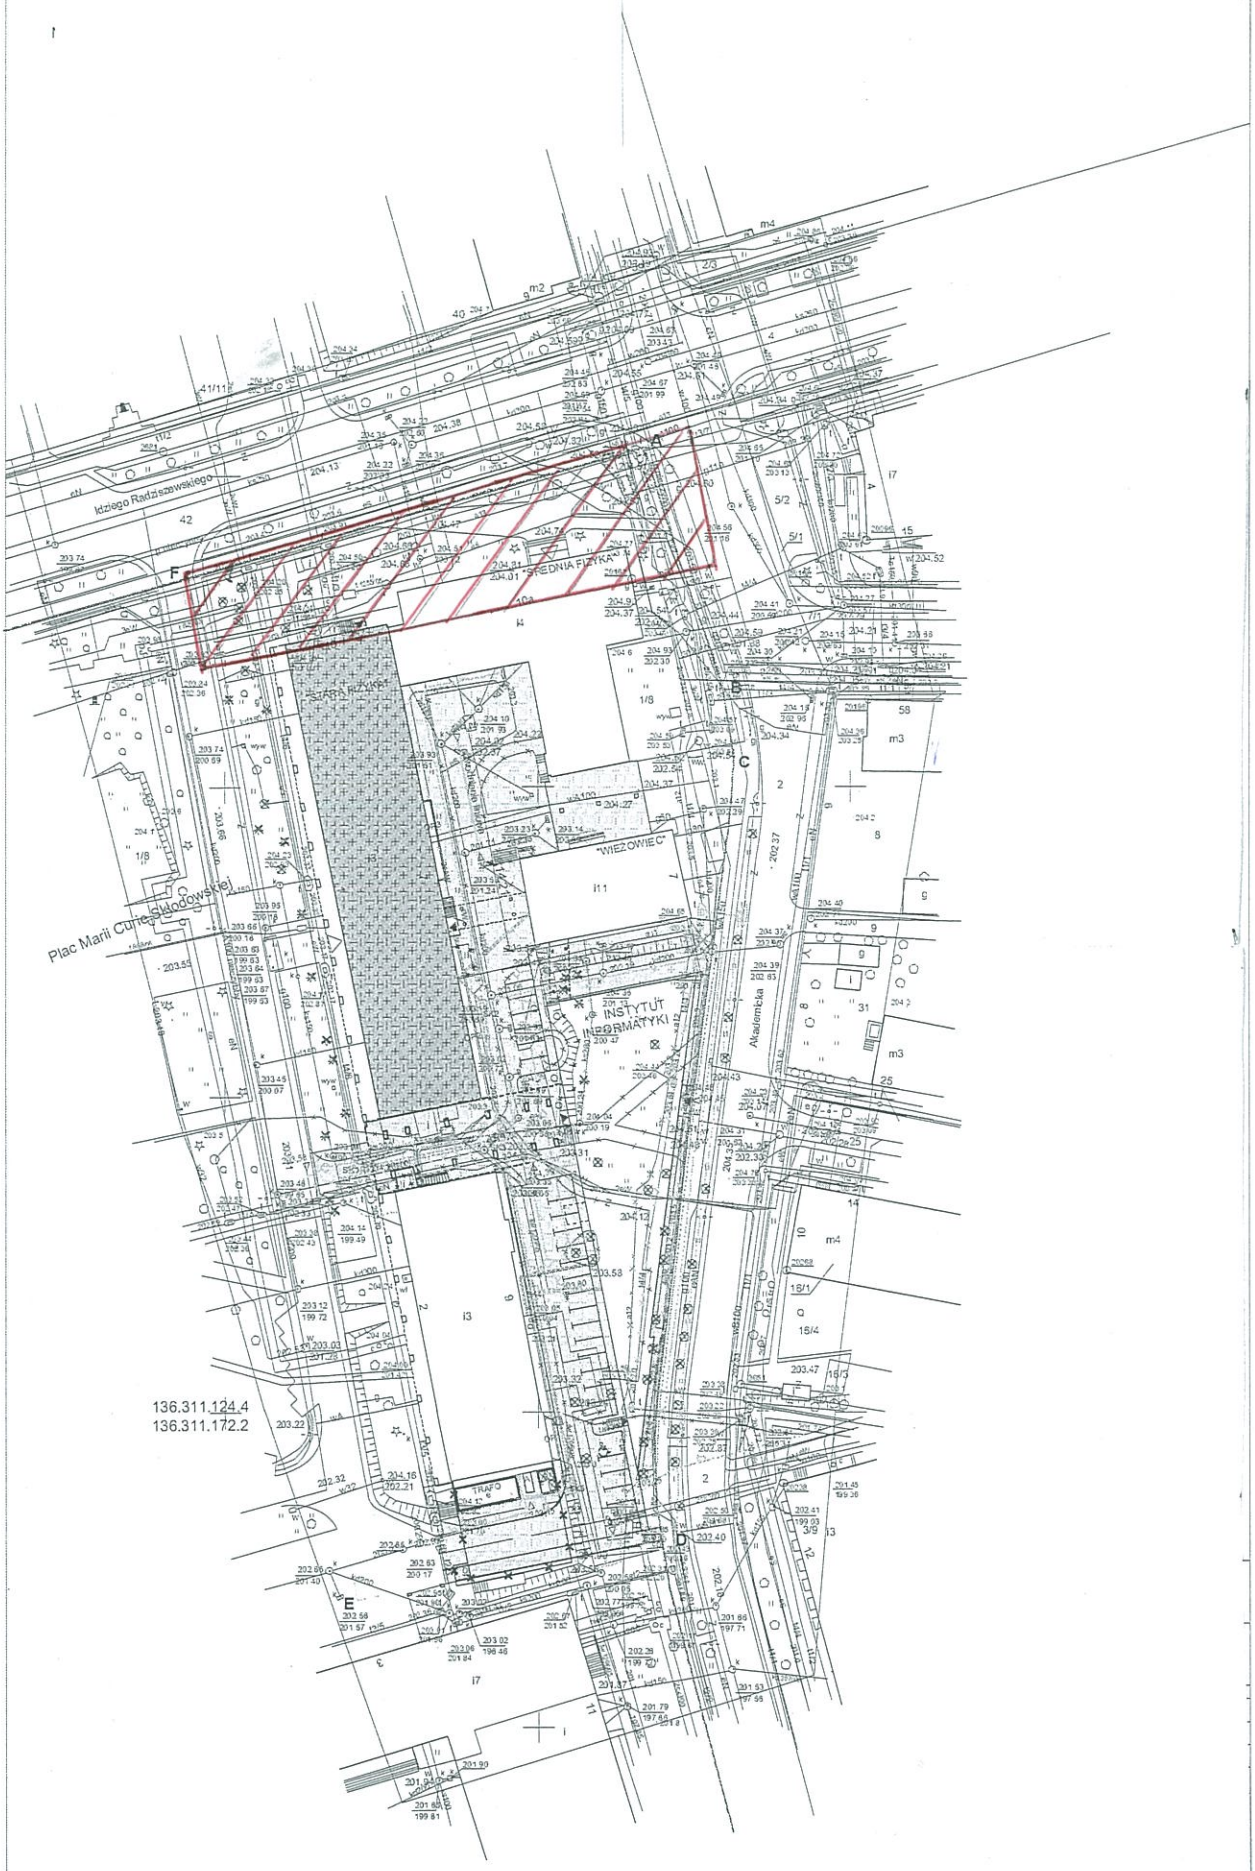Załącznik nr 1 Mapa sytuacyjna 1