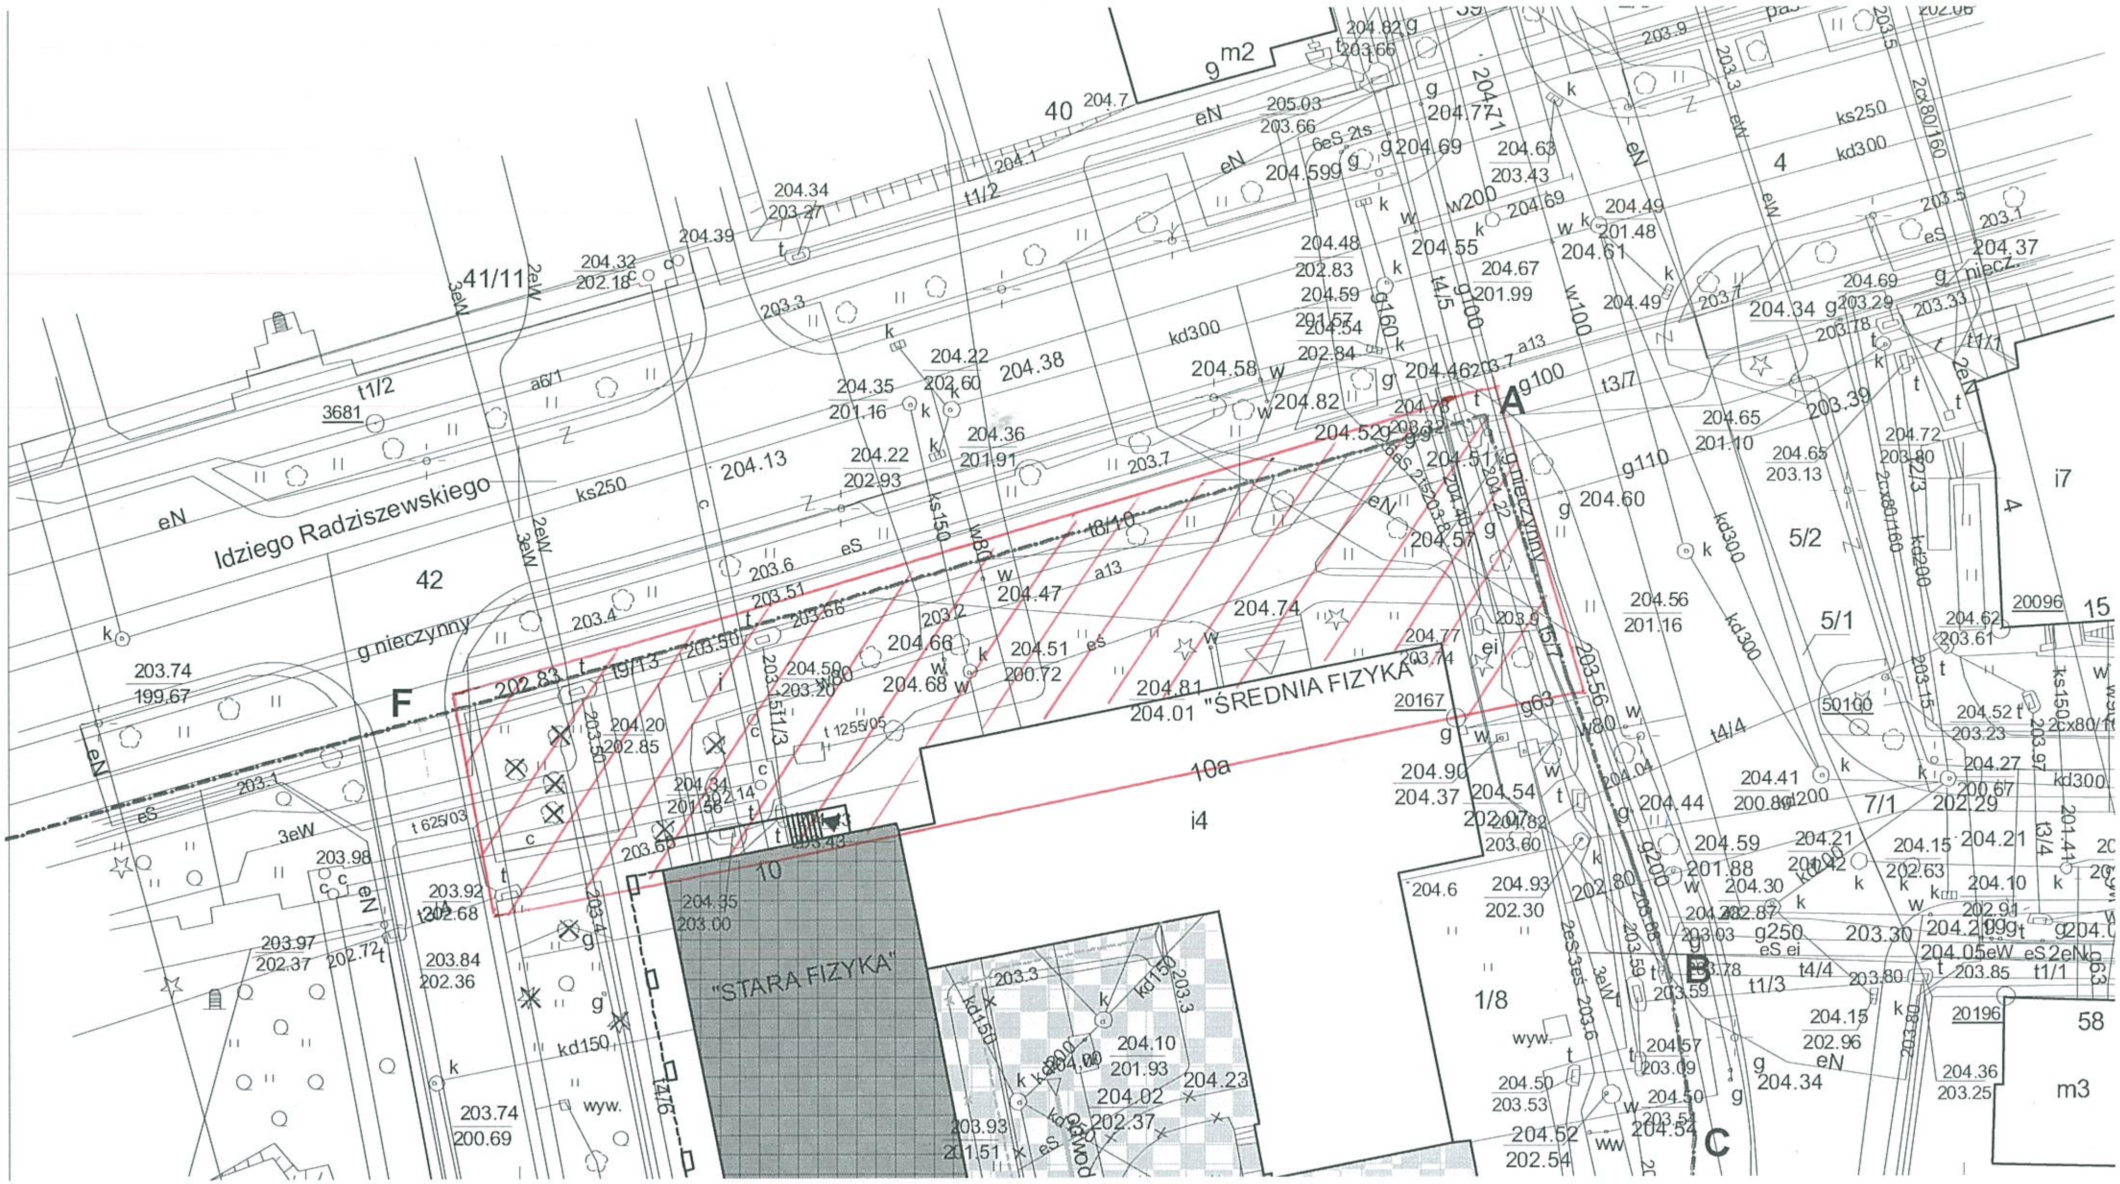Załącznik nr 1 Mapa sytuacyjna 2