


1 PIĘTRO A2 1:200

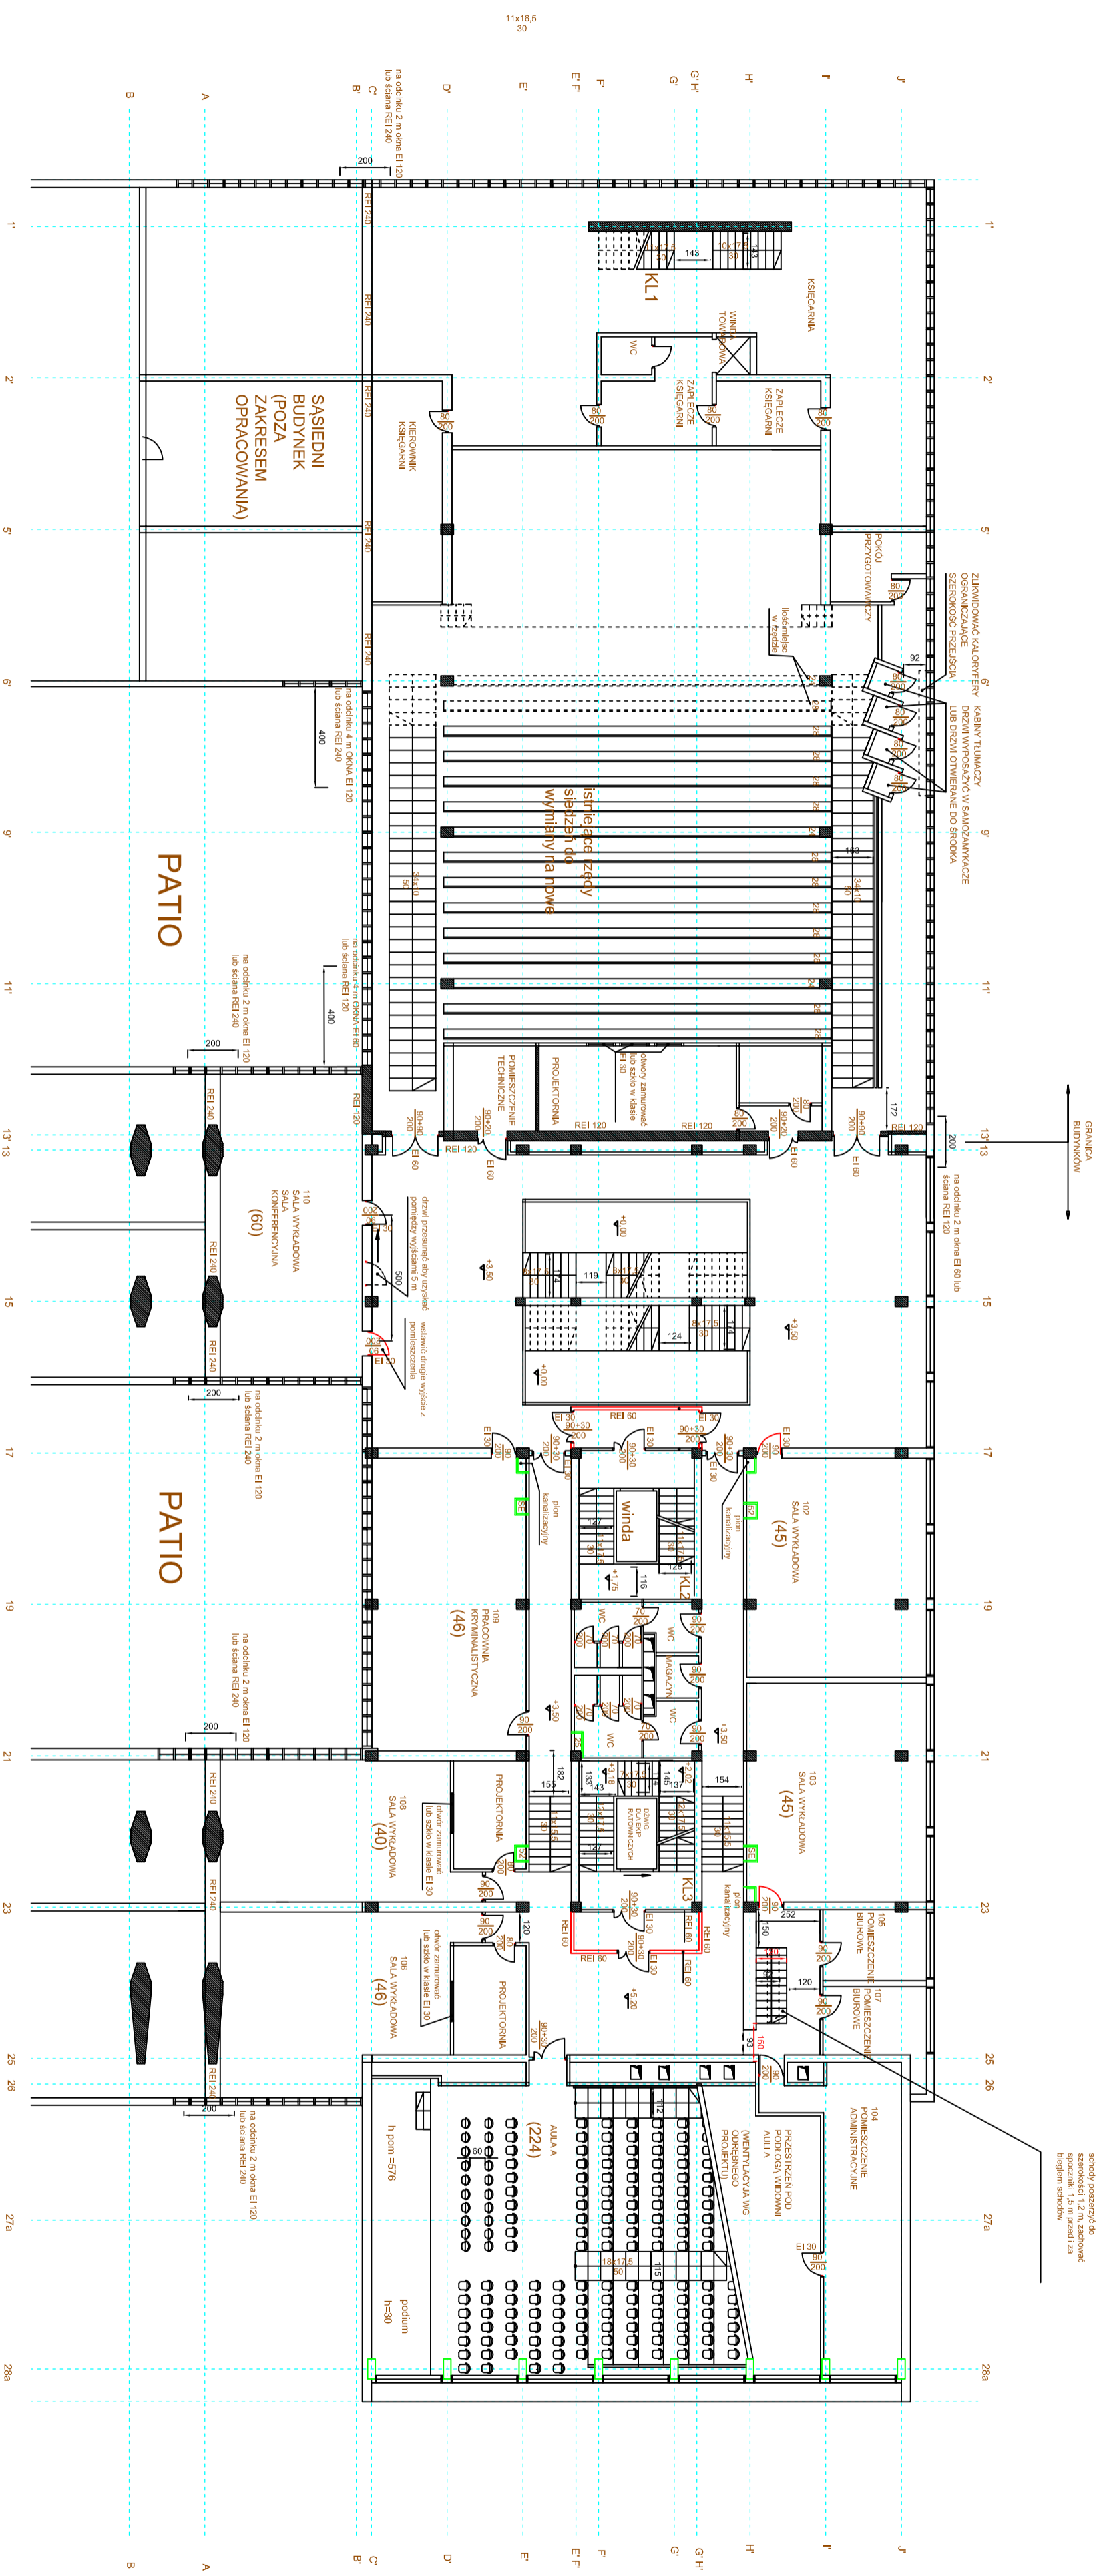

stanby przynależne do
stanowiska 1, 2 nie zabudowane

- POWIERZCHNIA WEWNĘTRZNA 1 PIĘTRA - 2045,6 m² w tym
- POWIERZCHNIA WEWNĘTRZNA SALI UNIVERSYTECJNEJ - 485,88 m²

(45)	liczba osób w pomieszczeniu

Objekt:	Budynek Wydziału Prawa i Administracji Uniwersytetu Marii Curie-Skłodowskiej pl. Marii Curie Skłodowskiej 5 20-031 Lublin
Temat:	Ekspertyza i uzgodnienia w sprawie 82 ust. 3a rozporządzenia Ministra Infrastruktury z dnia 12 kwietnia 2002 r. w sprawie warunków technicznych, jakim powinny odpowiadać budynki i ich usytuowanie (Dz.U. Nr 75 poz.690 ze zm.)

mgr inż. Jarosław Stawowski nr upraw. 51920/09	mgr inż. Marek Nowak Ciepł. 84p, Rzesz. Bud. nr 2195
Tytuł rysunku: 1 PIĘTRO	Skala: DATA: RYS. nr
	1:200 12.2012 4