


# PIWNICA A2 1:200

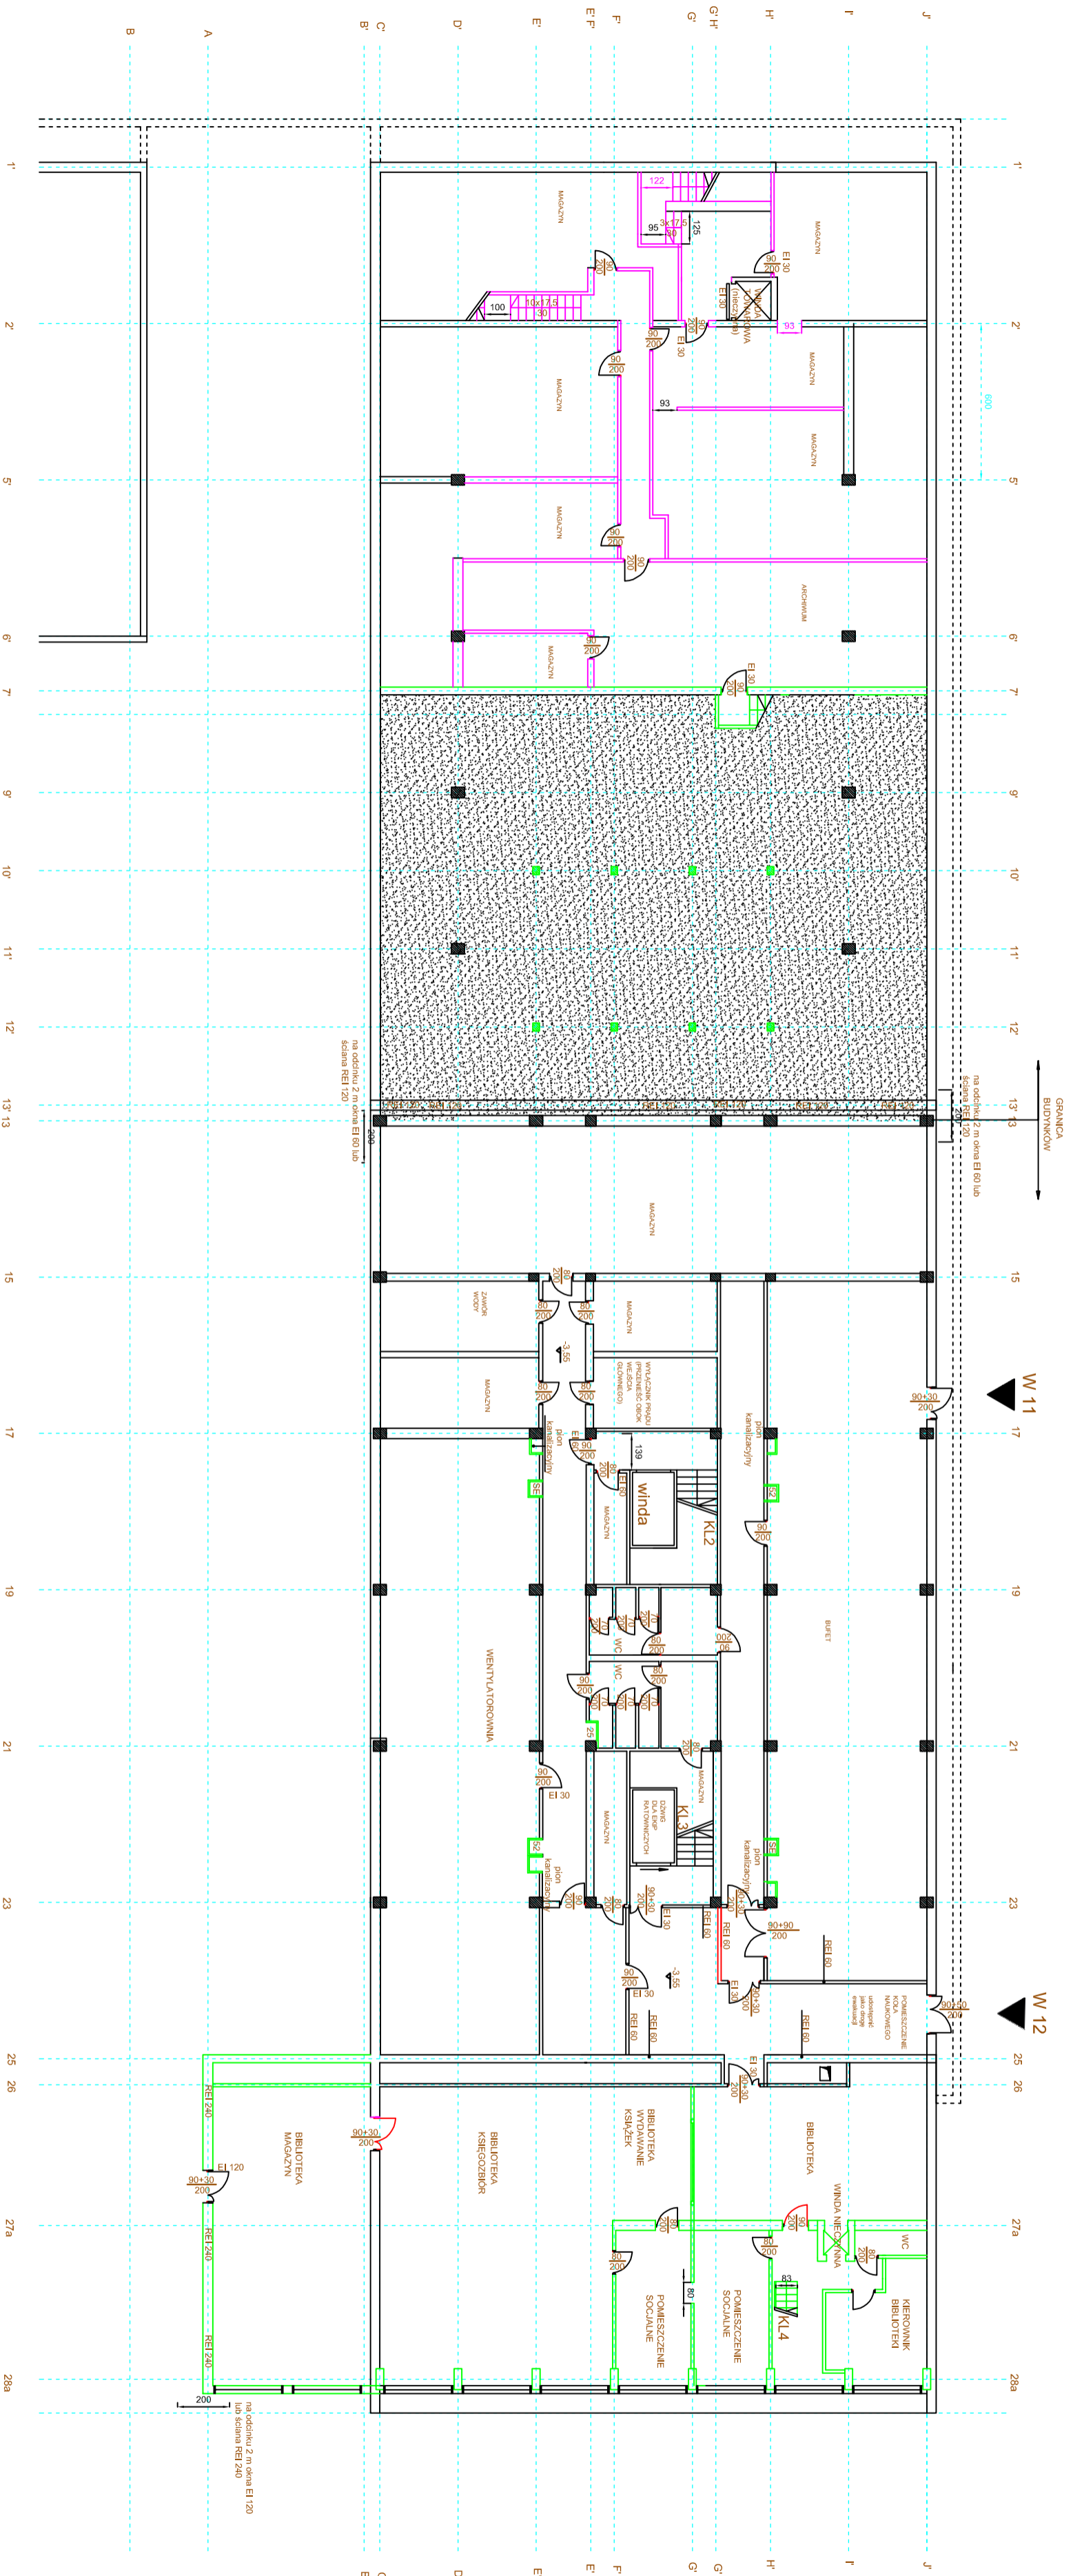

POWIERZCHNIA WENIETRZNA PIWNICY - 1598,6 m<sup>2</sup>

Objekt:	Budynek wydziału Prawa i Administracji Uniwersytetu Marii Curie Skłodowskiej pl. Marii Curie Skłodowskiej 5 20-031 Lublin
Temat:	Ekspertyza techniczna w trybie § 21 ust. 3a rozporządzenia Ministra Infrastruktury z dnia 12 kwietnia 2002 r. w sprawie warunków techn. jakim powinny odpowiadać budynki i ich usytuowanie (Dz.U. Nr 75 poz.690 ze zm.)

mgr inż. Jarosław Swarowski nr upraw. 51920/09	mgr inż. Michał Nowak Ciep. 84g, Rozcz. Bud. nr 2195
Tytuł rysunku: PIWNICA	Skala: DATA: RYS. nr
	1:200 12.2012 2