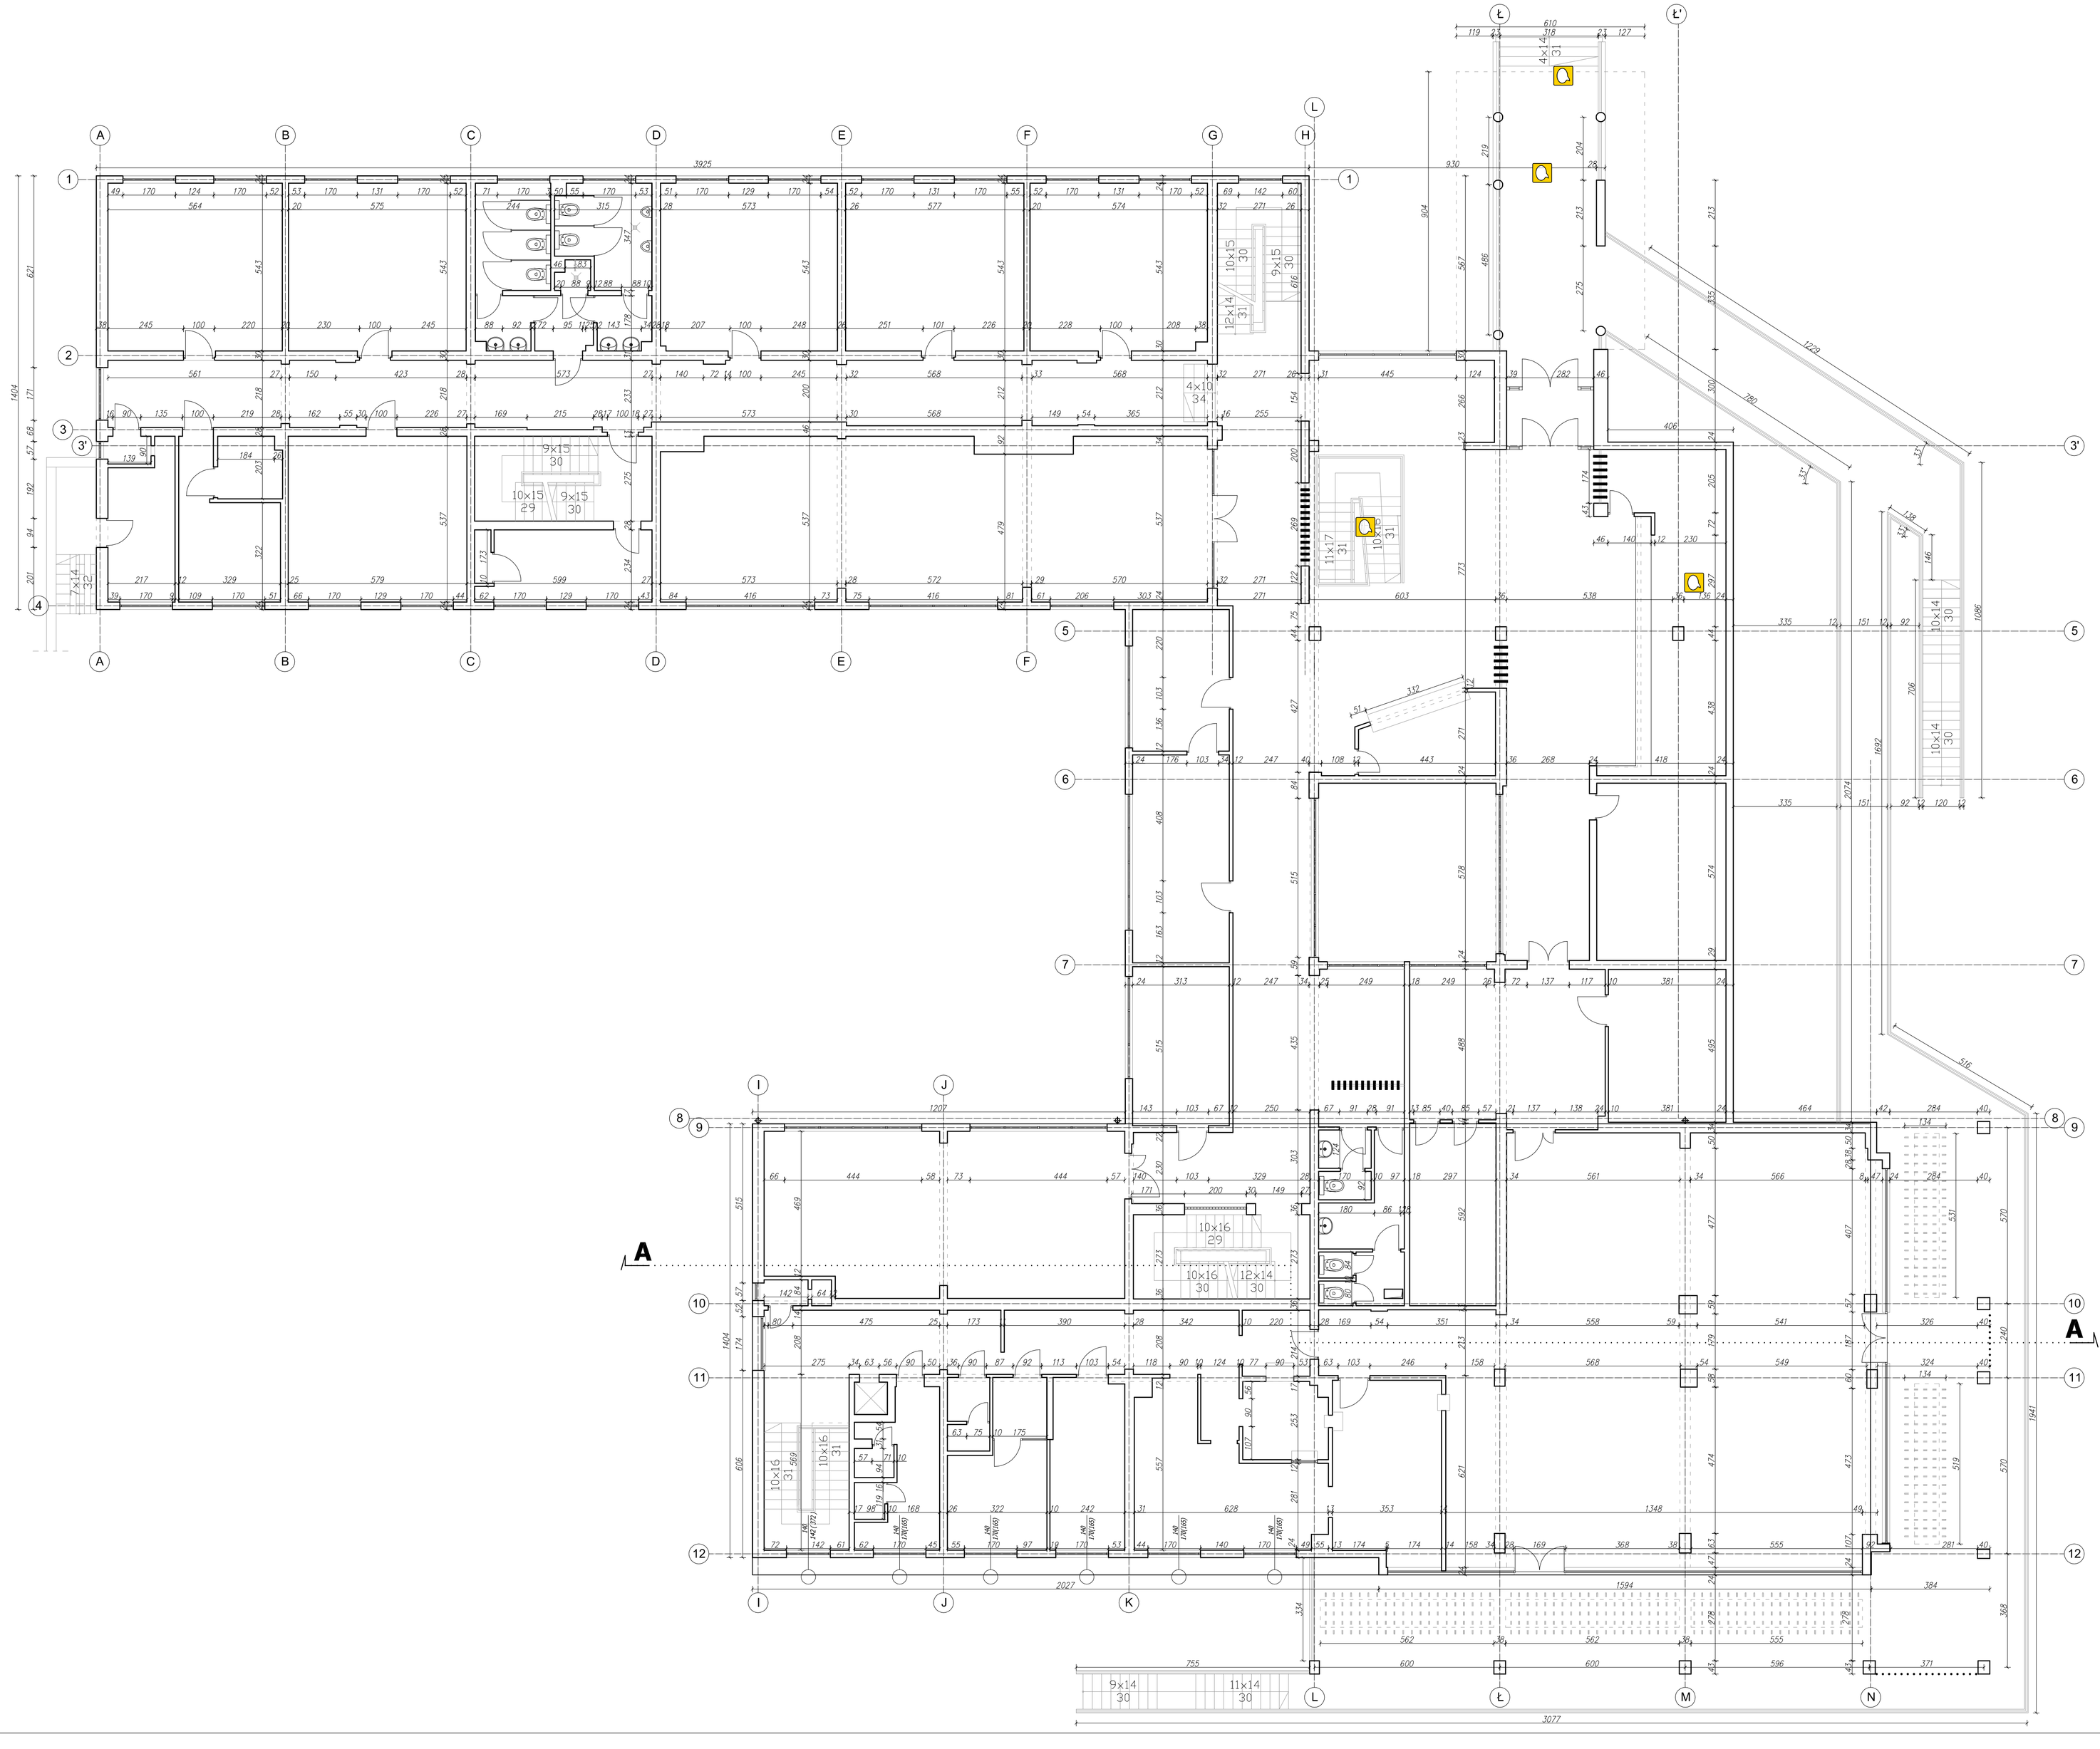

plan3D strefa projektowania	
PROJEKT:	plan3D Adrian Bogutczak 90-562 Łódź, ul. Łąkowa 3/5, tel/fax 42 292 06 00 www.plan3d.com.pl biuro@plan3d.com.pl
TEMAT:	REMONT BUDYNKU DOMU STUDENTA „KRONOS" UNIWERSYTETU MARII CURIE SKŁODOWSKIEJ
ADRES:	LUBLIN,AL.SOWIŃSKIEGO 17 DZIAŁKA NR EW 107/7 i 107/9/13
INWESTOR:	UNIWERSYTET MARII CURIE SKŁODOWSKIEJ W LUBLINIE 20–031 LUBLIN PL.MARII CURIE SKŁODOWSKIEJ 5
PROJEKTANT: mgr inż. arch. Adrian Bogutczak upr. do proj. b.o. 37/LOOKK/210	
SPRAWDZAJĄCY: mgr inż. arch. Bartosz Malec upr. do proj. b.o. 34/98/OLOKK	
OPRACOWANIE: mgr inż. arch. Adrian Bogutczak	
STADIUM: INWENTARYZACJA	RYSUNEK: RZUT PARTERU
BRANŻA: ARCHITEKTURA	SKALA: 1:100
DATA: GRUDZIEŃ 2011.	ARKUSZ: A–2