


PARTER

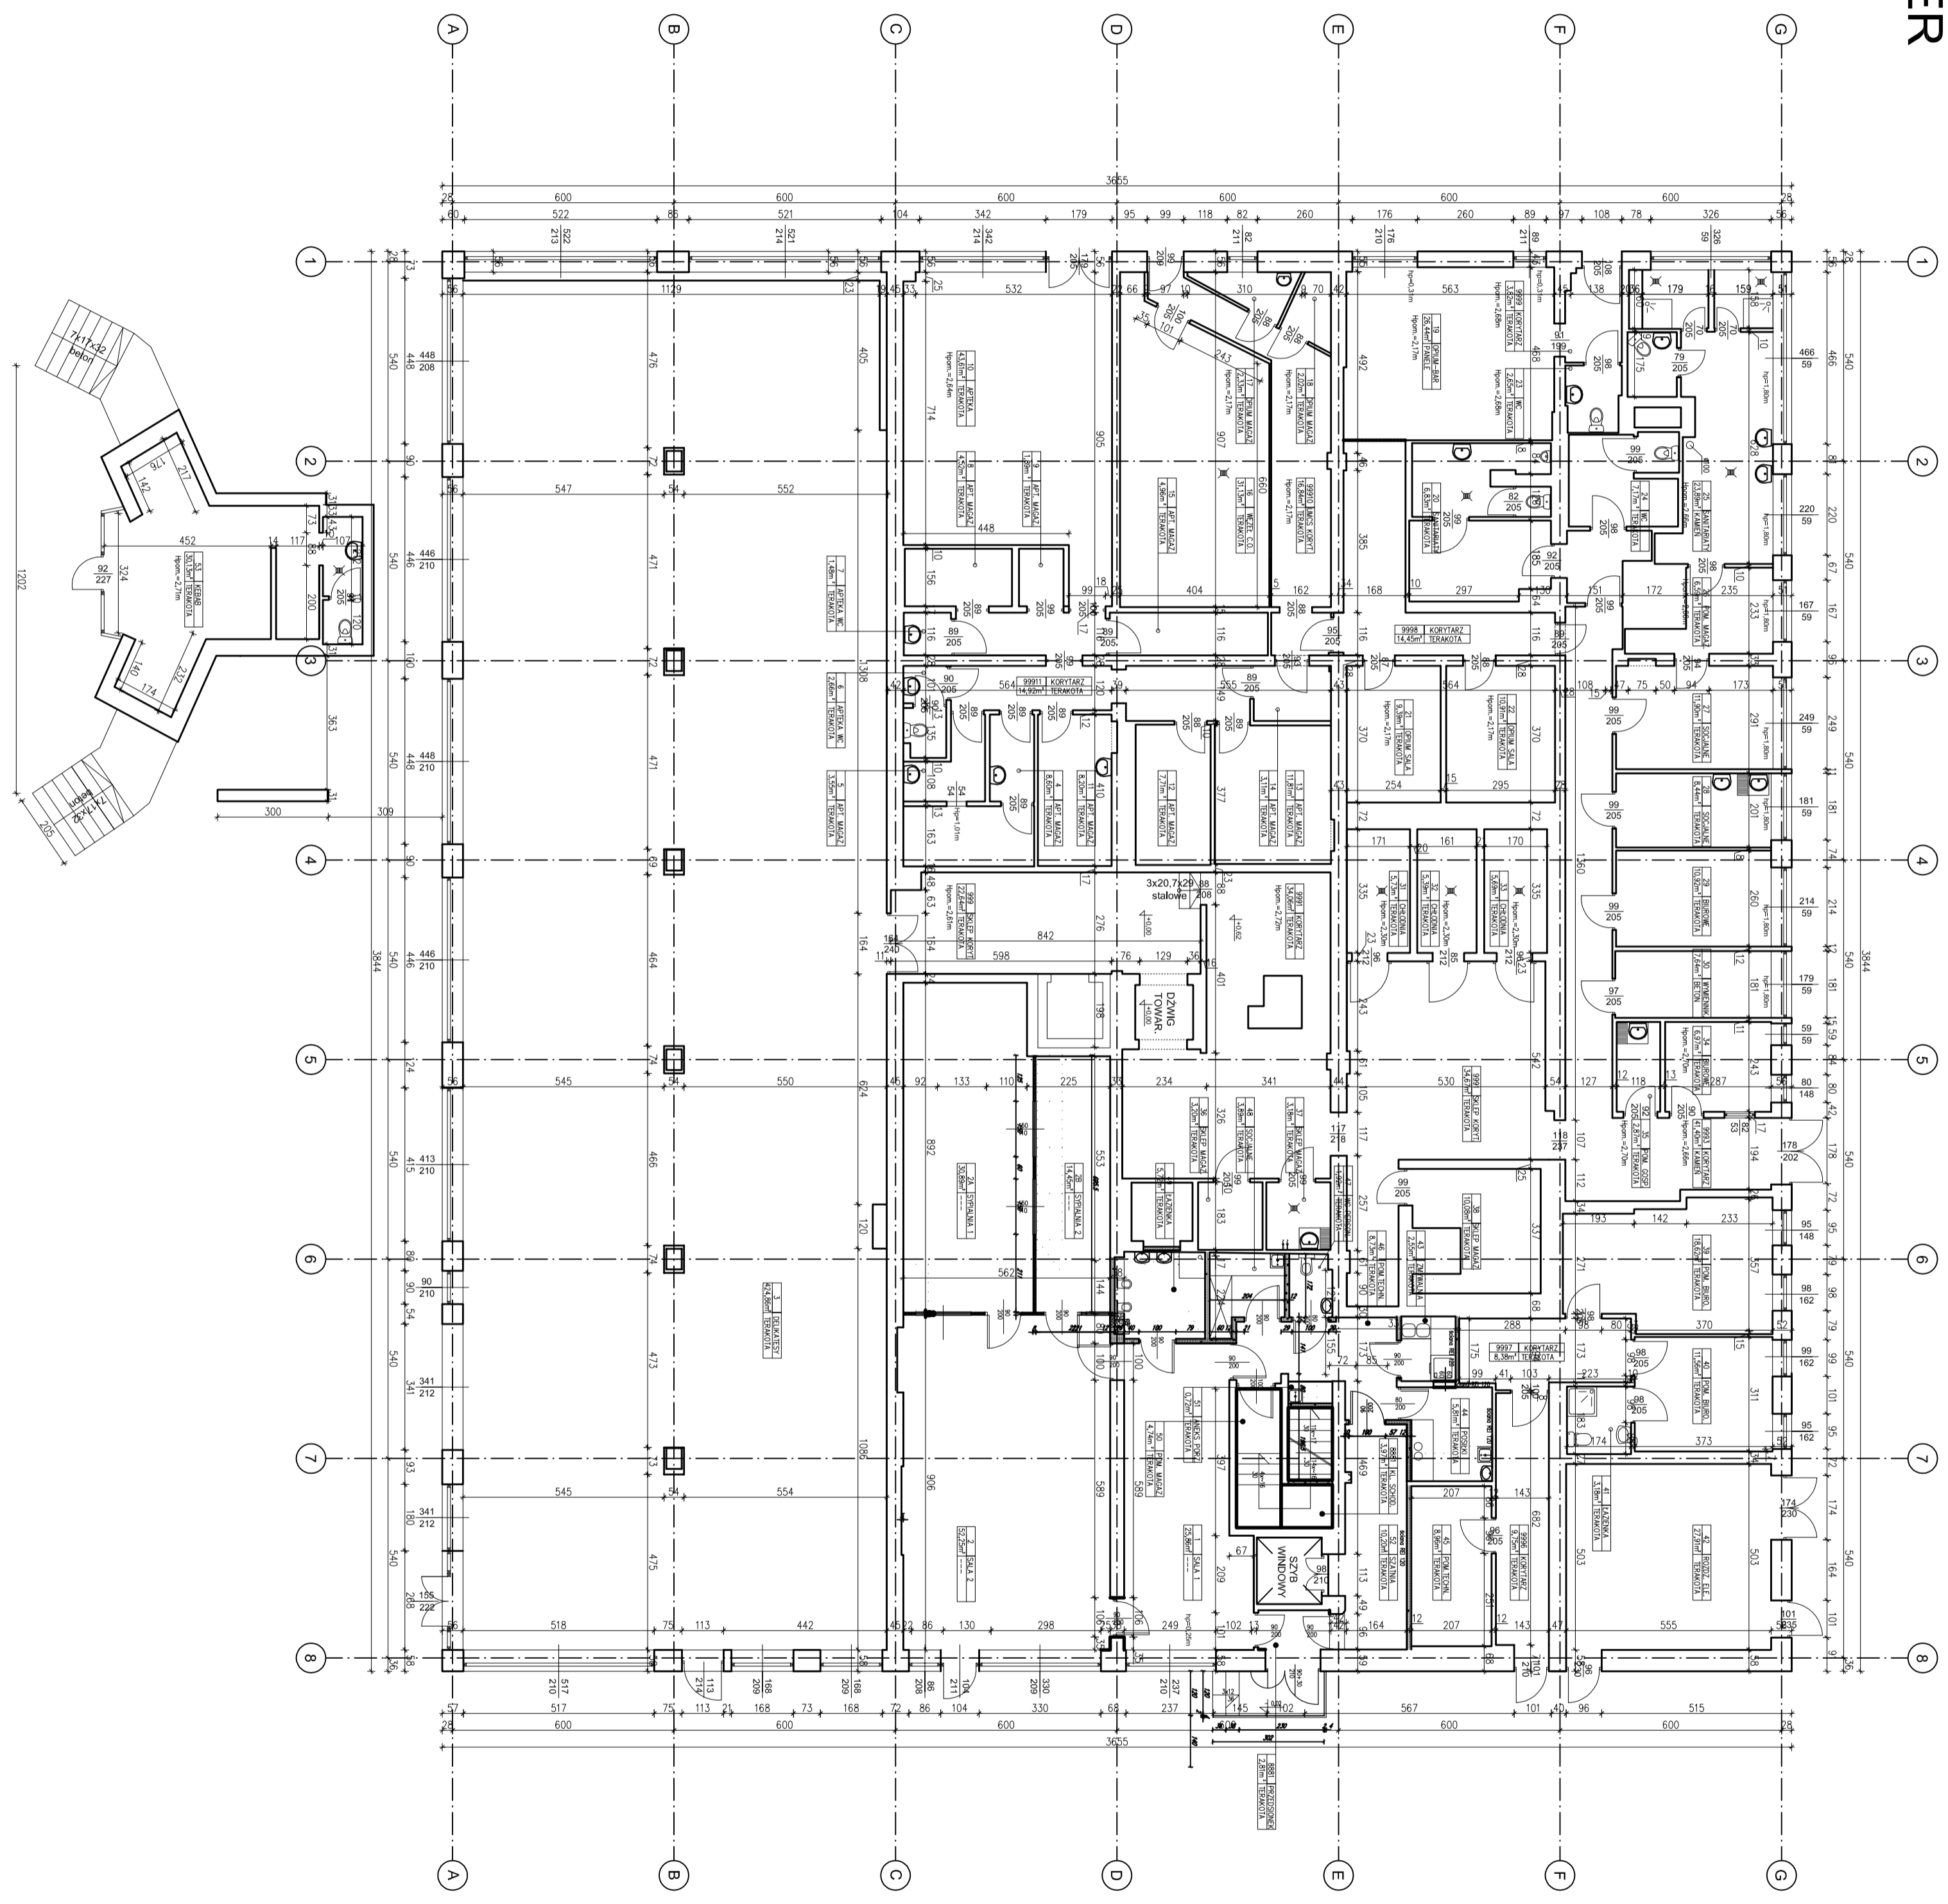

| | |
|---------------|--|
| Nazwa obiektu | |
| Investor | |
| Lokalizacja | |